
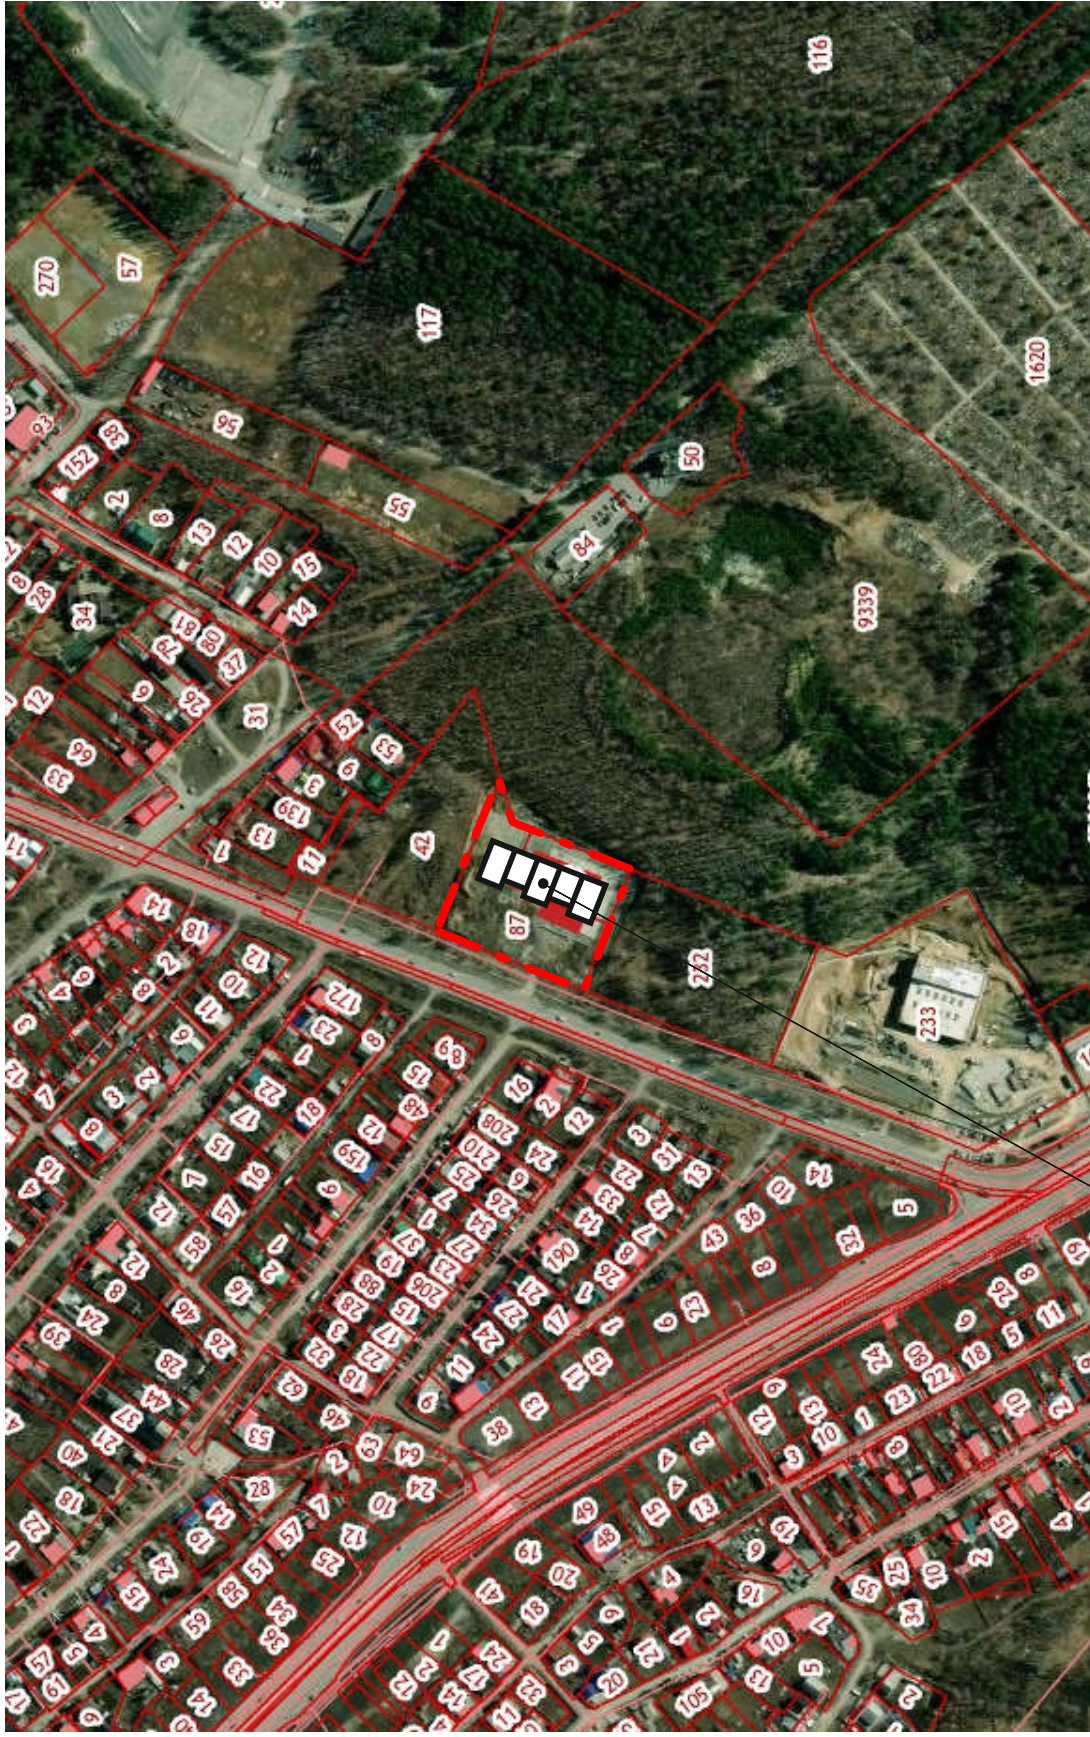


Схема расположения объекта в границах планировочной структуры.

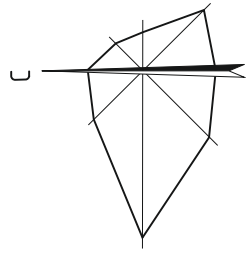

Объект проектирования  
Здание торгового центра.

2024-03-ЭП		Свердловская обл., г.Верхняя Пышма, ул.Петрова, между ул.Советская и ул.Сыромолова.			
Изм.	№чч.	Лист	№док.	Подпись	Дата
ГМП		Газопровод		<i>Сиды</i>	01.24
Проверил		Газопровод		<i>Сиды</i>	01.24
Выполнил		Арестов		<i>Сиды</i>	01.24
Здание торгового центра.		Стадия	Лист	Листов	
Схема расположения объекта в границах элемента планировочной структуры.		П	2		
		ООО «Русблок»			