


Правила землепользования и застройки на территории городского округа Верхняя Пышма, утвержденные Решением Думы городского округа Верхняя Пышма от 31.10.2019 № 15/14 (в ред. Решения Думы от 24.09.2020 №25/6).

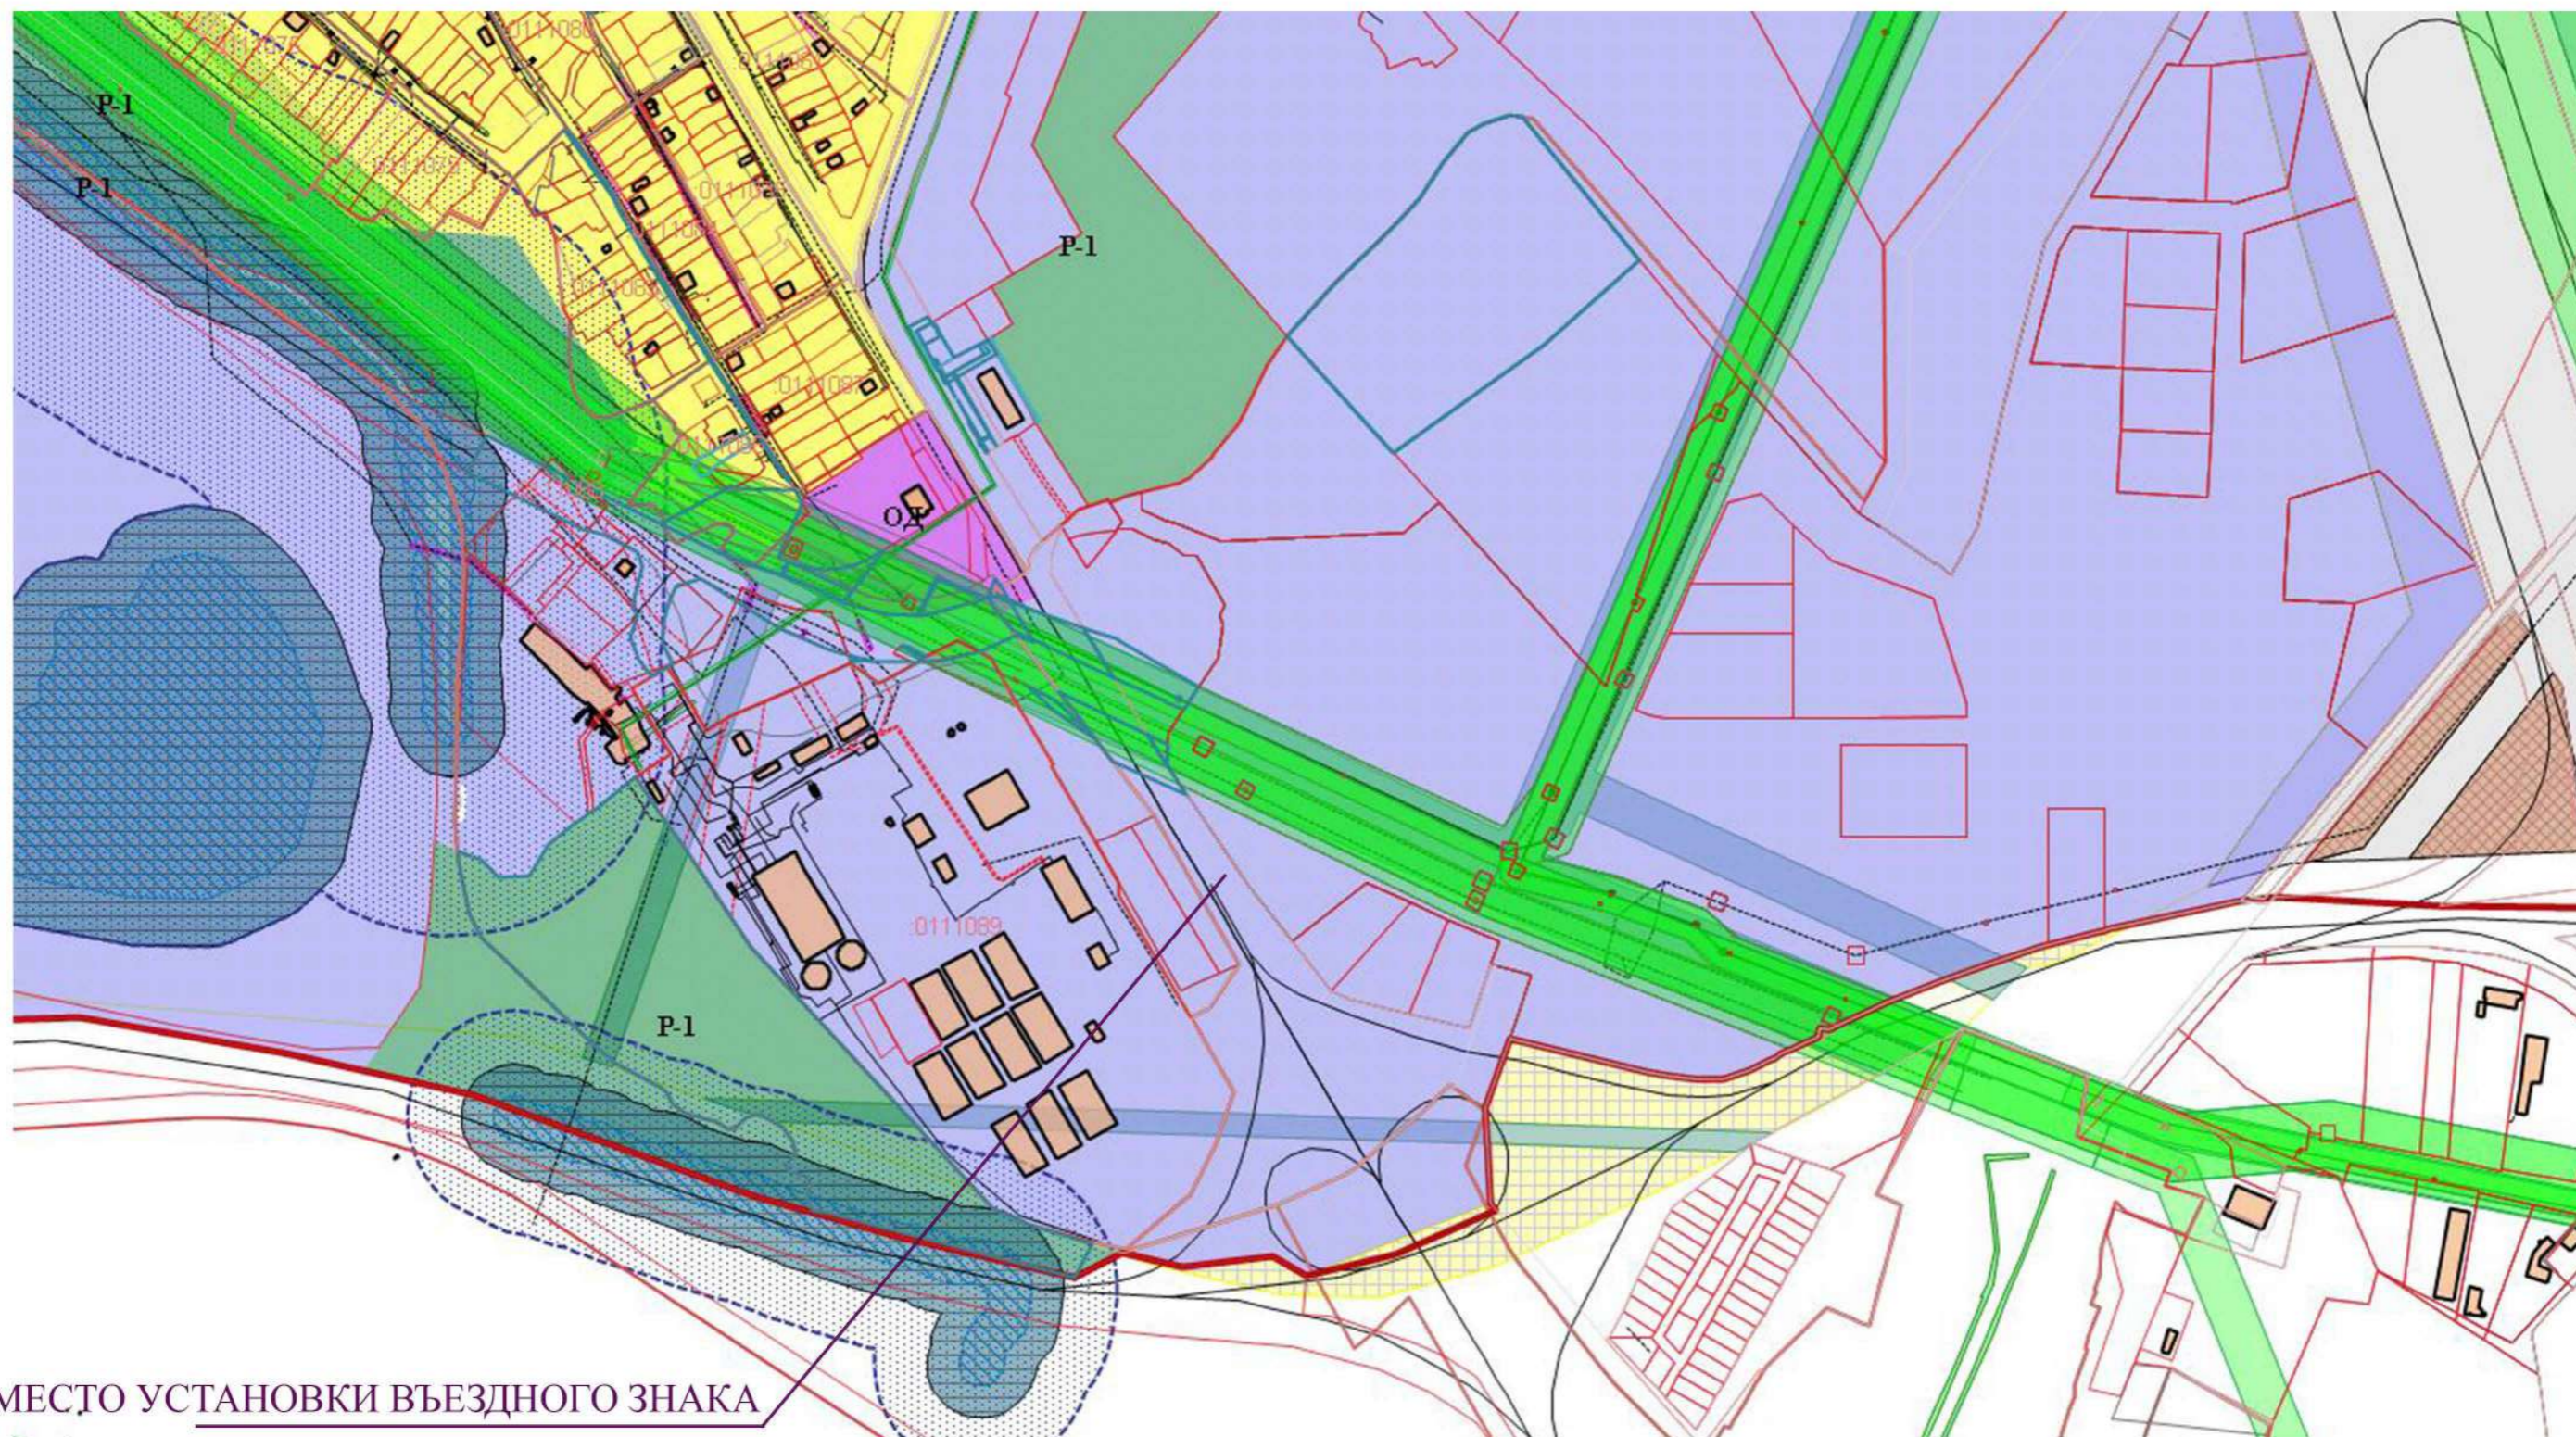

МЕСТО УСТАНОВКИ ВЪЕЗДНОГО ЗНАКА