


Графическая схема к градостроительным регламентам, установленным для земельных участков в границах застроенной территории в городе Верхняя Пышма, определенной в соответствии со схемой местоположения и границ развития застроенной территории в городе Верхняя Пышма, утвержденной постановлением администрации городского округа Верхняя Пышма от 2012.2016 № 1690 «Об утверждении схемы местоположения и границ развития застроенной территории в городе Верхняя Пышма»

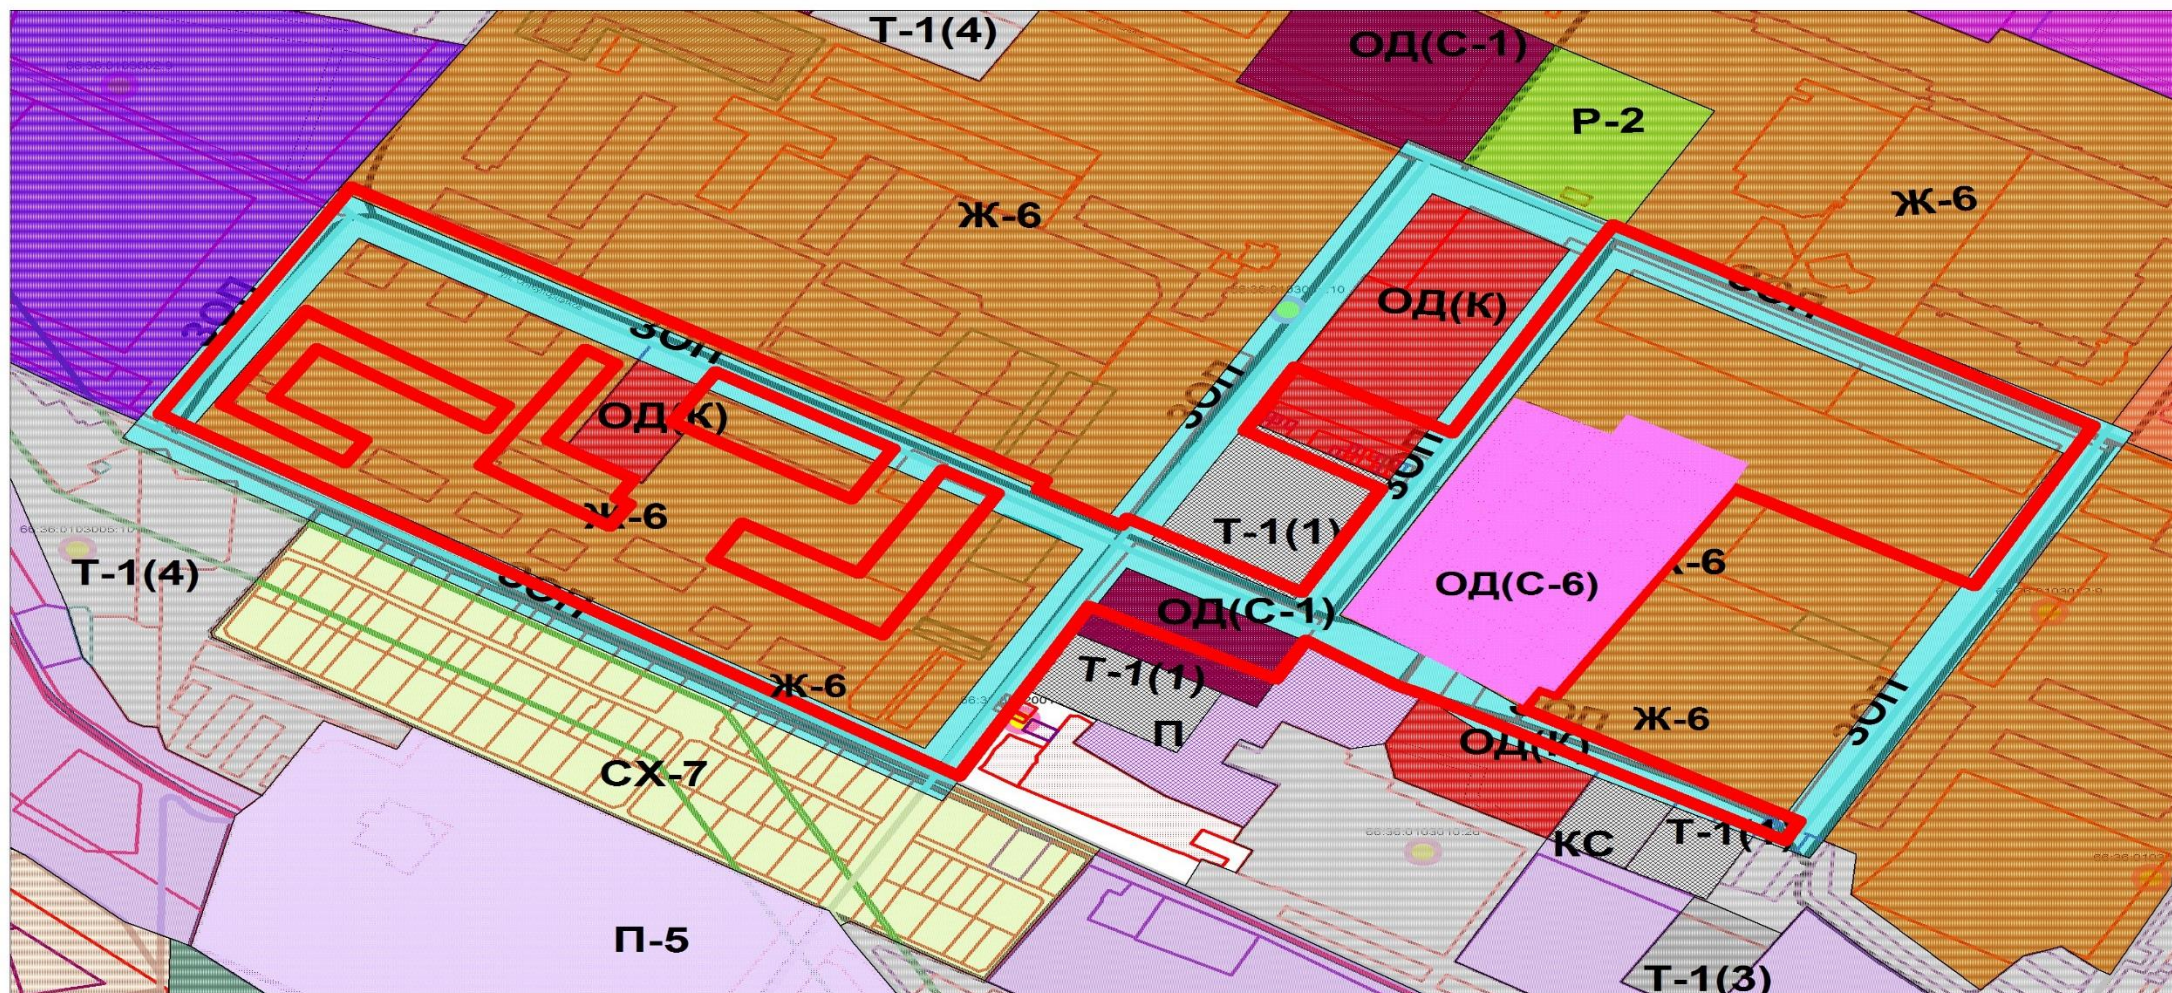

— Граница