


ПРОЕКТ МЕЖЕВАНИЯ ТЕРРИТОРИИ НАСЕЛЕННЫХ ПУНКТОВ ГОРОДСКОГО ОКРУГА ВЕРХНЯЯ ПЫШМА ПРИМЕНИТЕЛЬНО К ТЕРРИТОРИИ СЕЛА БАЛТЫМ.  
В ЦЕЛЯХ ОПРЕДЕЛЕНИЯ ГРАНИЦ ТЕРРИТОРИИ ОБЩЕГО ПОЛЬЗОВАНИЯ.

ОСНОВНАЯ (УТВЕРЖДАЕМАЯ) ЧАСТЬ.  
ЧЕРТЕЖ МЕЖЕВАНИЯ ТЕРРИТОРИИ. МАСШТАБ 1:5000

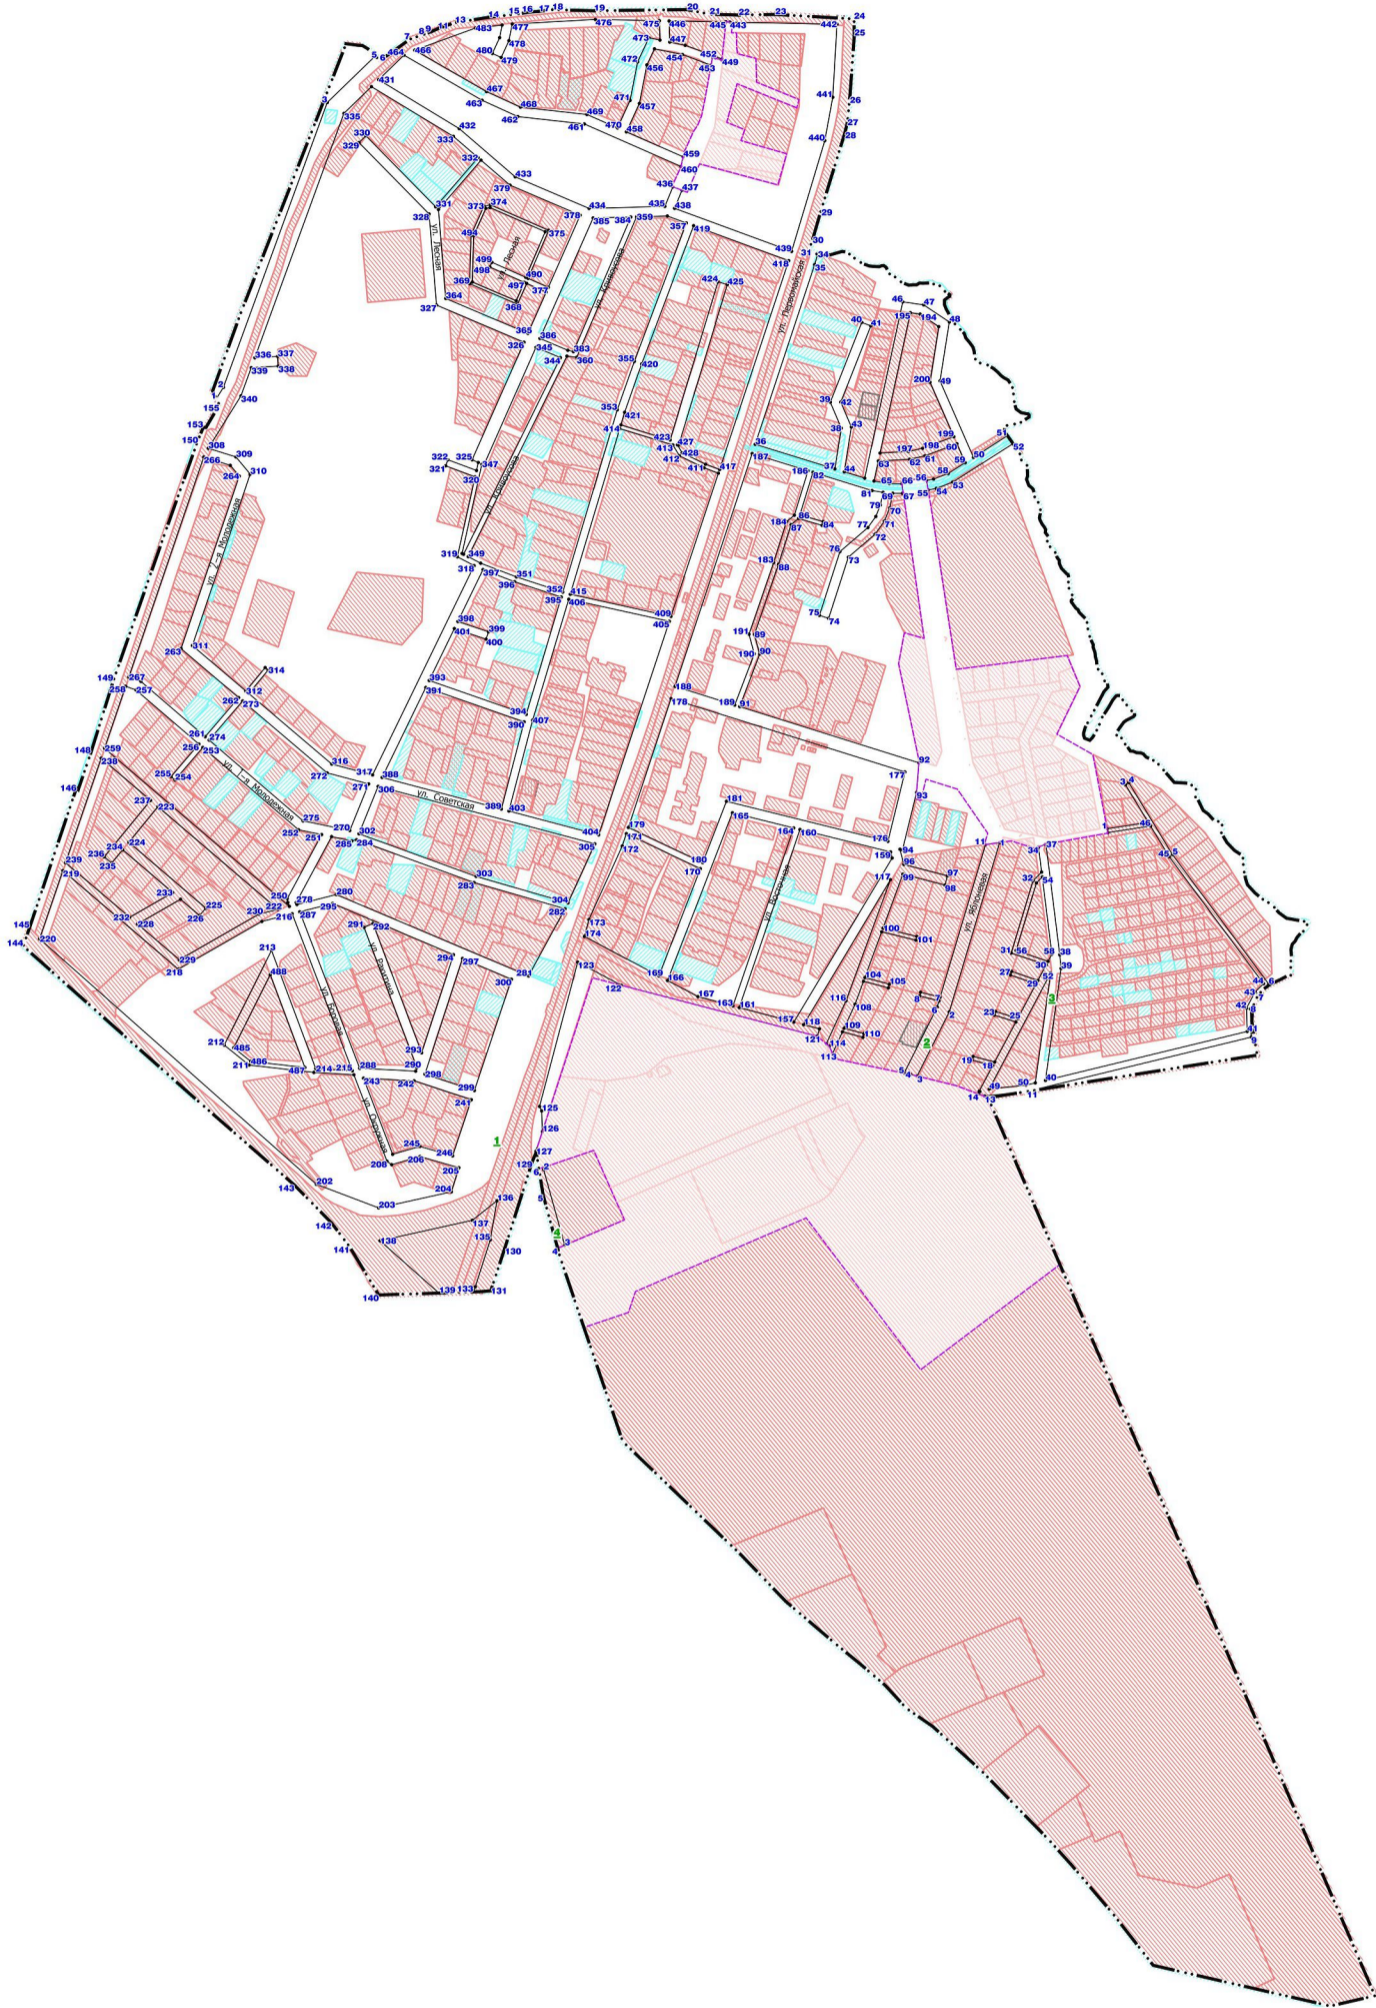

УСЛОВНЫЕ ОБОЗНАЧЕНИЯ

- Граница населенного пункта
- Границы территории, в отношении которой утверждается проект межевания, не совпадающие с красными линиями
- Красные линии, утверждаемые проектом межевания территории
- Номера красных линий, утверждаемых проектом межевания территории
- Номера поворотных точек красных линий, утверждаемых проектом межевания территории

ЗЕМЕЛЬНЫЕ УЧАСТКИ. СВЕДЕНИЯ О КОТОРЫХ ВНЕСЕНЫ В ЕГРН

- Площадь уточненная
- Площадь декларированная
- Сведения о виде площади неизвестны

Границы территории, в отношении которой утверждается проект межевания, обозначены красными линиями (за исключением случаев показа таких границ специальным условным знаком).  
Границы существующих элементов планировочной структуры (Улично-дорожной сети, Территорий общего пользования, за исключением улично-дорожной сети) обозначены красными линиями, поскольку такие границы совпадают с красными линиями.  
Линии отступа от красных линий в целях определения мест допустимого размещения зданий, строений, сооружений обозначены красными линиями, поскольку такие линии отступа совпадают с красными линиями и отступ от красных линий составляет 0 м (за исключением случаев показа линий отступа от красных линий специальным условным знаком).

Изм.	Сод.	Лист	Масш.	Подп.	Дата	Статус	Лист	Листов
						Проект межевания территории населенных пунктов городского округа Верхняя Пышма применительно к территории села Балтым в целях определения границ территории общего пользования		
Разраб.	Довыгина				05.20	Проект межевания территории села Балтым.	ДТП	2
Проверил	Рычков				05.20			
И. контр.	Ширяев				05.20	Основной черт. проекта межевания территории. Масштаб 1:5000	ООО "Кадестровый центр"	
Дир.	Рычков				05.20			