


ПРОЕКТ МЕЖЕВАНИЯ ТЕРРИТОРИИ НАСЕЛЕННЫХ ПУНКТОВ ГОРОДСКОГО ОКРУГА ВЕРХНЯЯ ПЫШМА ПРИМЕНИТЕЛЬНО К ТЕРРИТОРИИ ПОСЕЛКА ВАШТЫ В ЦЕЛЯХ ОПРЕДЕЛЕНИЯ ГРАНИЦ ТЕРРИТОРИИ ОБЩЕГО ПОЛЬЗОВАНИЯ.

**ОСНОВНАЯ (УТВЕРЖДАЕМАЯ) ЧАСТЬ.
ЧЕРТЕЖ МЕЖЕВАНИЯ ТЕРРИТОРИИ. МАСШТАБ 1:5000**

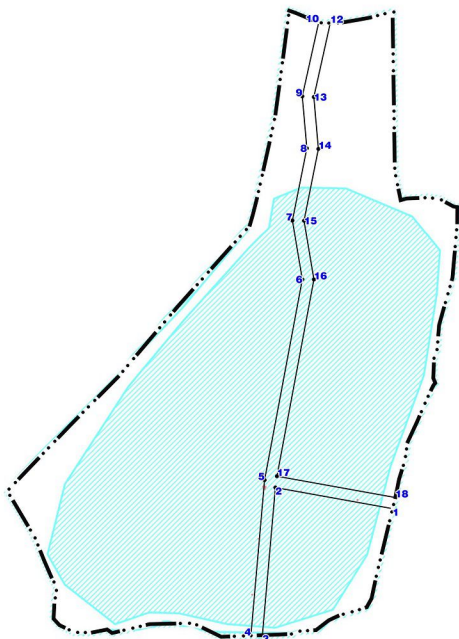

УСЛОВНЫЕ ОБОЗНАЧЕНИЯ

- Граница населенного пункта
- Красные линии, утверждаемые проектом межевания территории
- 1** Номера поворотных точек красных линий, утверждаемых проектом межевания территории

ЗЕМЕЛЬНЫЕ УЧАСТКИ, СВЕДЕНИЯ О КОТОРЫХ ВНЕСЕНЫ В ЕГРН

- Площадь декларированная

Границы территории, в отношении которой утверждается проект межевания, обозначены красными линиями.

Границы существующих элементов планировочной структуры (Улично-дорожной сети, Территорий общего пользования, за исключением улично-дорожной сети) обозначены красными линиями, поскольку такие границы совпадают с красными линиями.

Линии отступа от красных линий в целях определения мест допустимого размещения зданий, строений, сооружений обозначены красными линиями, поскольку такие линии отступа совпадают с красными линиями и отступ от красных линий составляет 0 м (за исключением случаев показа линий отступа от красных линий специальным условным знаком).

Изм.	Кол.ч	Лист	Взнос	Подп.	Дата	Проект межевания территории населенных пунктов городского округа Верхняя Пышма применительно к территории поселка Вашты в целях определения границ территории общего пользования.	Стадия	Лист	Листов
Разраб.		Ловыгина			05.20		Проект межевания территории поселка Вашты.	ДПТ	2
Проверил		Рычков			05.20				
Н. контр.		Ширяев			05.20	Основной чертеж межевания территории Масштаб 1:5000	ООО "Кадастровый центр"		
Дир.		Рычков			05.20				