
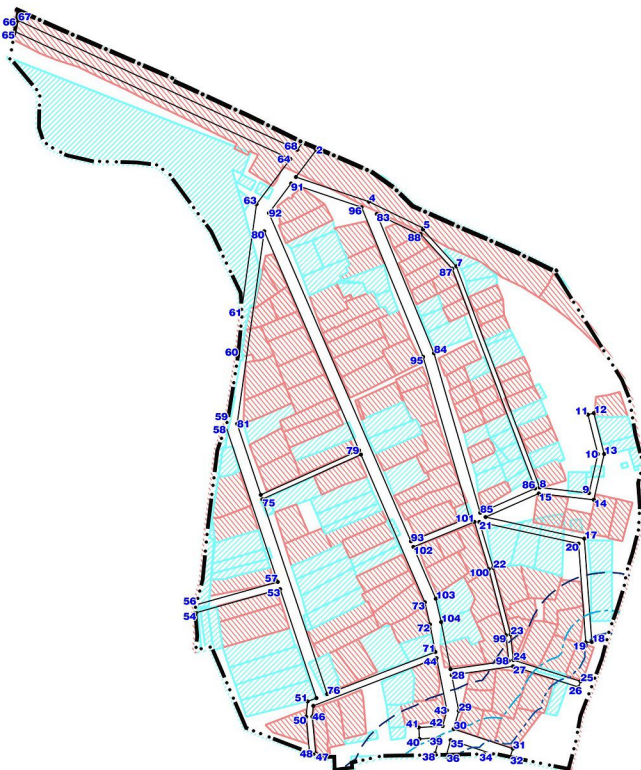


ПРОЕКТ МЕЖЕВАНИЯ ТЕРРИТОРИИ НАСЕЛЕННЫХ ПУНКТОВ ГОРОДСКОГО ОКРУГА ВЕРХНЯЯ ПЫШМА ПРИМЕНИТЕЛЬНО К ТЕРРИТОРИИ ПОСЕЛКА КРУТОЙ В ЦЕЛЯХ ОПРЕДЕЛЕНИЯ ГРАНИЦ ТЕРРИТОРИИ ОБЩЕГО ПОЛЬЗОВАНИЯ.

МАТЕРИАЛЫ ПО ОБОСНОВАНИЮ
ЧЕРТЕЖ ПО ОБОСНОВАНИЮ ПРОЕКТА МЕЖЕВАНИЯ ТЕРРИТОРИИ. МАСШТАБ 1:5000

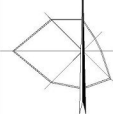

УСЛОВНЫЕ ОБОЗНАЧЕНИЯ

- Граница городского округа
- Граница населенного пункта
- Красные линии, утверждаемые проектом межевания территории
- Номера поворотных точек красных линий, утверждаемых проектом межевания территории

ЗОНЫ С ОСОБЫМИ УСЛОВИЯМИ ИСПОЛЬЗОВАНИЯ ТЕРРИТОРИИ

- Водоохранные зоны
- Прибрежные защитные полосы
- Зоны с особыми условиями использования территории по данным ЕГРН

ЗОНЫ ДЕЙСТВИЯ ИНЫХ ОГРАНИЧЕНИЙ ИСПОЛЬЗОВАНИЯ ЗЕМЕЛЬНЫХ УЧАСТКОВ И ОБЪЕКТОВ КАПИТАЛЬНОГО СТРОИТЕЛЬСТВА

- Береговые полосы

ЗЕМЕЛЬНЫЕ УЧАСТКИ, СВЕДЕНИЯ О КОТОРЫХ ВНЕСЕНЫ В ЕГРН

- Площадь уточненная
- Площадь декларированная
- Сведения о виде площади неизвестны

Границы территории, в отношении которой утверждается проект межевания, обозначены красными линиями.

Границы существующих элементов планировочной структуры (Улично-дорожной сети, Территорий общего пользования, за исключением улично-дорожной сети) обозначены красными линиями, поскольку такие границы совпадают с красными линиями.

Линии отступа от красных линий в целях определения мест допустимого размещения зданий, строений, сооружений обозначены красными линиями, поскольку такие линии отступа совпадают с красными линиями и отступ от красных линий составляет 0 м (за исключением случаев показа линий отступа от красных линий специальным условным знаком).

| | | | | | | | | | |
|-----------|--------|----------|-------|-------|--|---|-------------------------|------|--------|
| | | | | | Проект межевания территории населенных пунктов городского округа Верхняя Пышма применительно к территории поселка Крутой в целях определения границ территории общего пользования. | | | | |
| Изм. | Кол.ч. | Лист | Взлук | Подп. | Дата | Проект межевания территории п. Крутой | Стадия | Лист | Листов |
| | | | | | | | ДПТ | 3 | 1 |
| Разраб. | | Ловыгина | | | 05.20 | Чертеж по обоснованию проекта межевания территории Масштаб 1:5000 | ООО "Кадастровый центр" | | |
| Проверил | | Рычков | | | 05.20 | | | | |
| Н. контр. | | Ширяев | | | 05.20 | | | | |
| Дир. | | Рычков | | | 05.20 | | | | |