





# СХЕМА ПЛАНИРОВОЧНОЙ ОРГАНИЗАЦИИ ЗЕМЕЛЬНОГО УЧАСТКА М 1:500

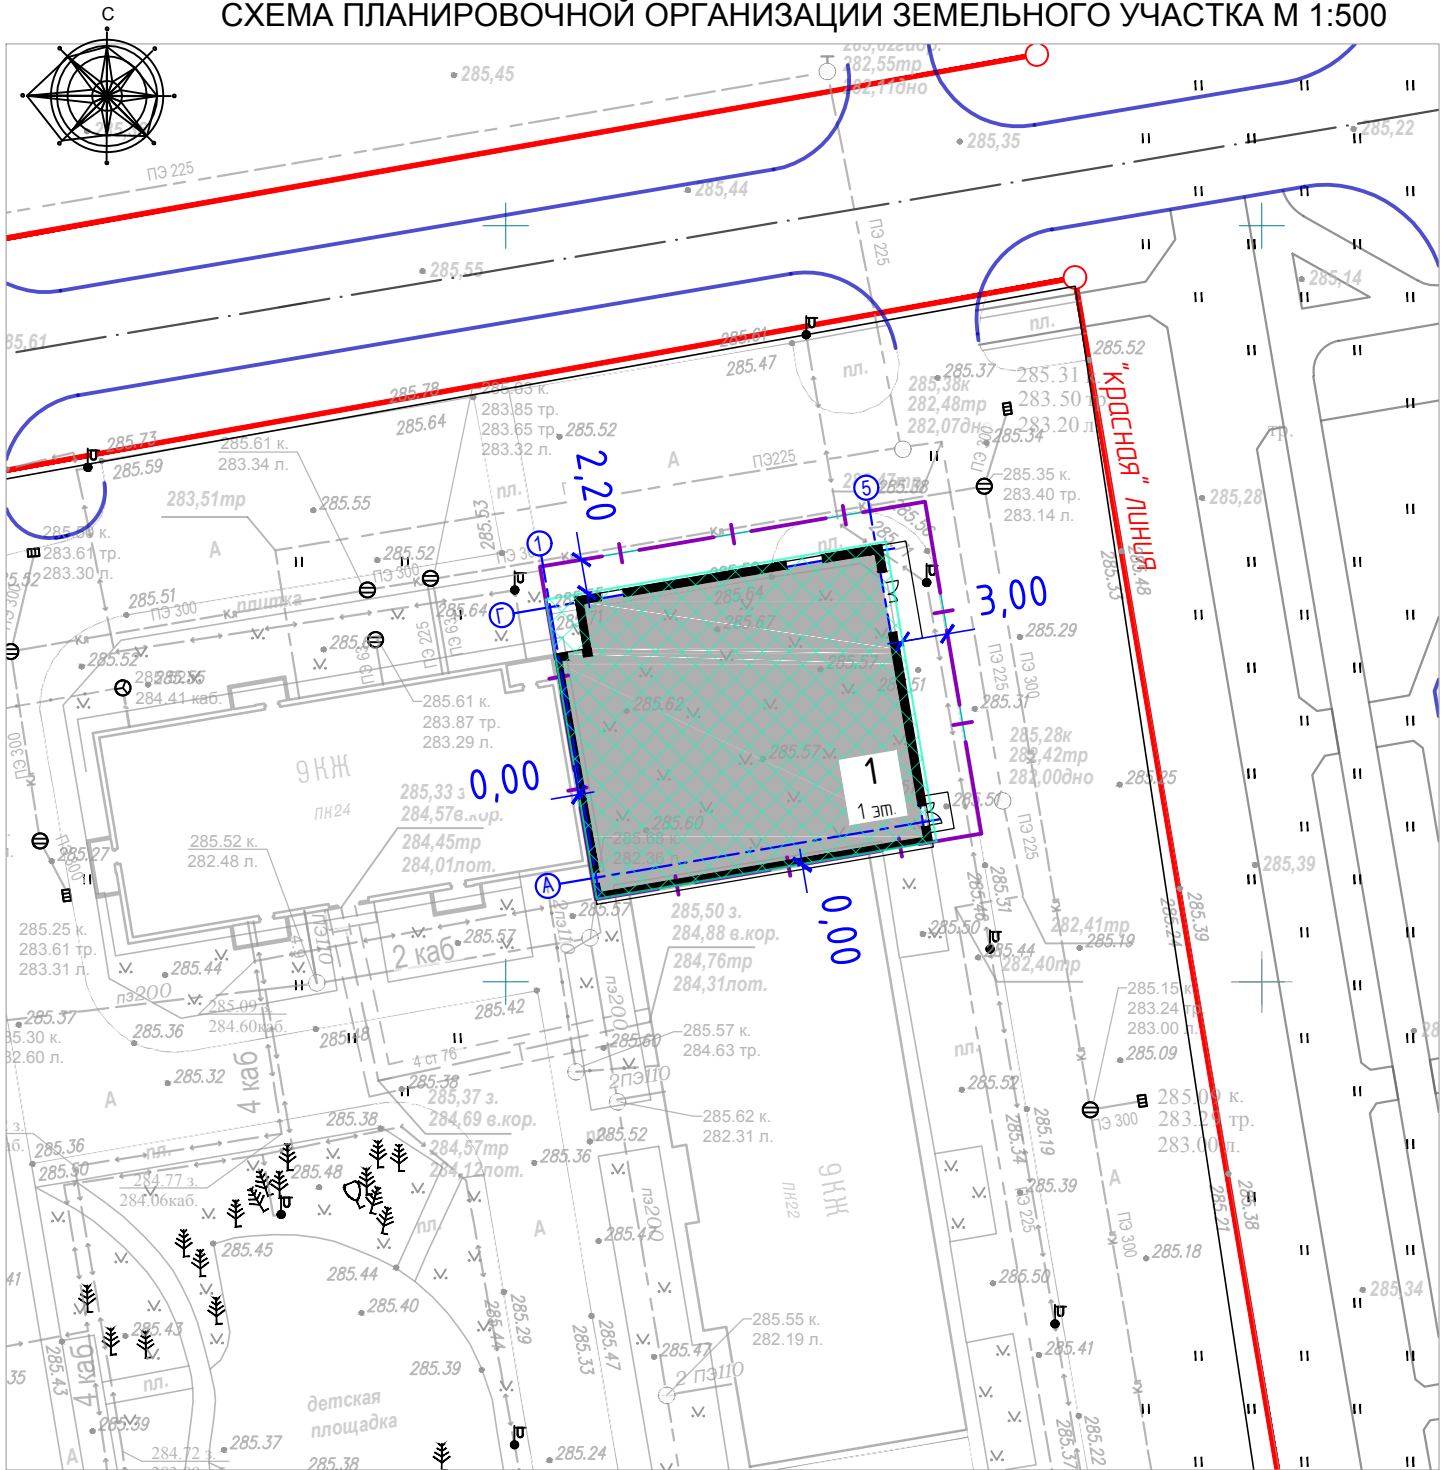

## ЭКСПЛИКАЦИЯ ЗДАНИЙ И СООРУЖЕНИЙ

№ на плане	Наименование	Примечание
1	Здание магазина	Проектир.

## УСЛОВНЫЕ ОБОЗНАЧЕНИЯ:

-  - Граница отводимого земельного участка S=576 кв.м.
-  - Зона допустимого размещения объектов капитального строительства
-  - Проектируемое здание, Sзастр.=445,2 кв.м.