Схема планировочной организации земельного участка. М 1 : 500.

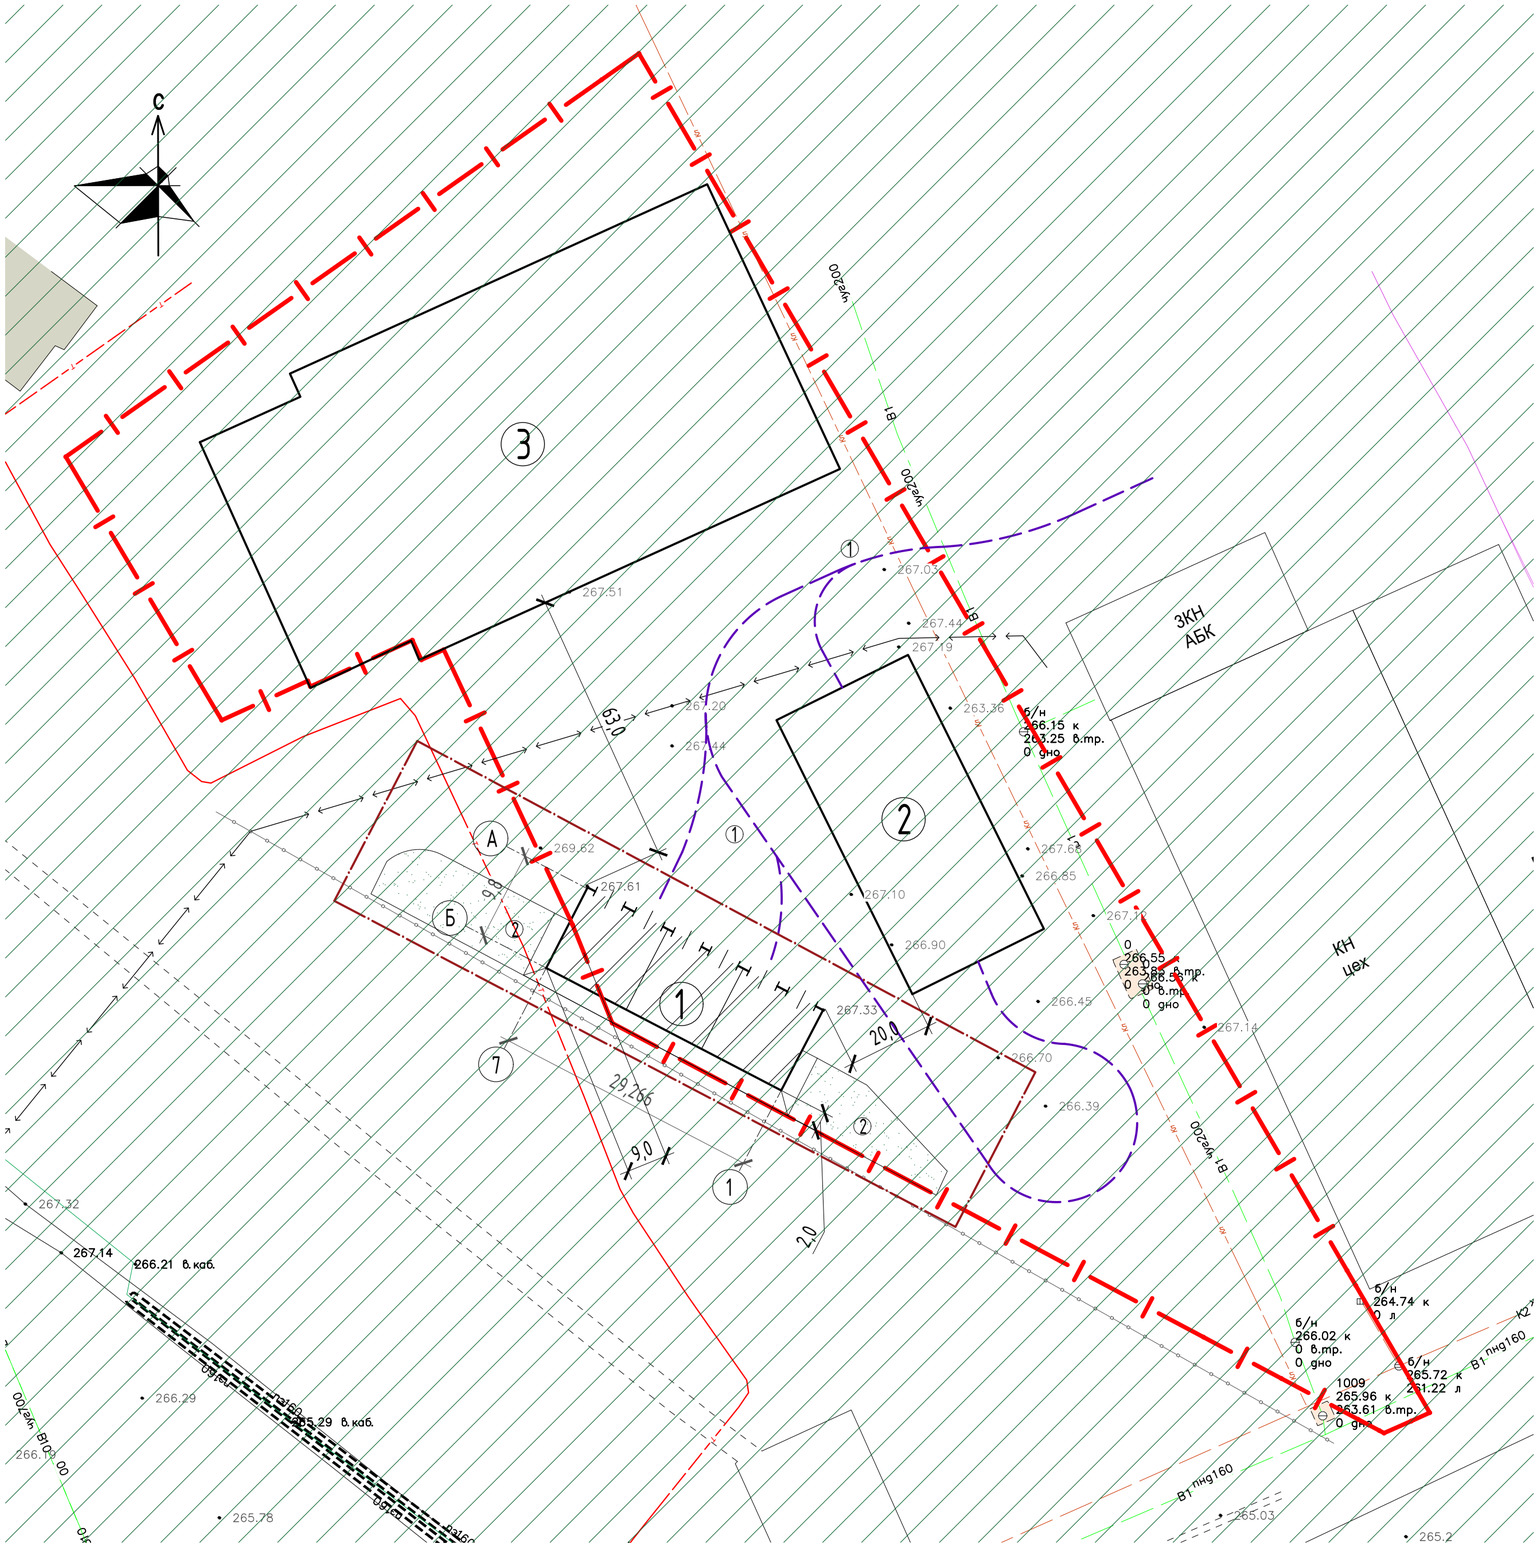

Ситуационный план.

Объект проектирования

Экспликация зданий и сооружений

Номер на плане	Наименование	Координаты квадрата сетки
1	Здание гаража на 6 машиномест	Проект.
2	Производственное здание	Разрабатываются отдельным проектом
3	производственное здание	

Условные обозначения на чертеже

Обозначение	Наименование	Примечание
	Граница земельного участка	
1	Автодороги, проезды	Сущ.
2	Газон	Сущ.
	Пути движения грузового и обслуживающего автотранспорта	
	Условная граница благоустройства	
	Зона возможного установления СЗЗ	Сущ.

Изм.	Кол. уч.	Лист	№ док.	Подпись	Дата
Разработал		Останина		*	
Проверил		Ланцова		*	
Н. контр		Ланцова		*	
ГИП		Постников		*	

7800-1400/100-01-ПЗУ(П)

АО "Уралэлектромедь". АТЦ ТрУ. Здание гаража инв. № 068787.

АТЦ ТрУ. Здание гаража инв. № 068787.

Стадия	Лист	Листов
П	1	

Схема планировочной организации земельного участка. М 1 : 500.

АО "Уралэлектромедь" УПР

Согласовано

Взам. инв. №

Подпись и дата

Инв. № подл.

17.01.2023

* Подлинник документа создан, подписан и хранится в электронной форме в системе управления техдокументацией АО "Уралэлектромедь"

Формат А2