

Схема планировочной организации земельного участка

Ситуационная схема

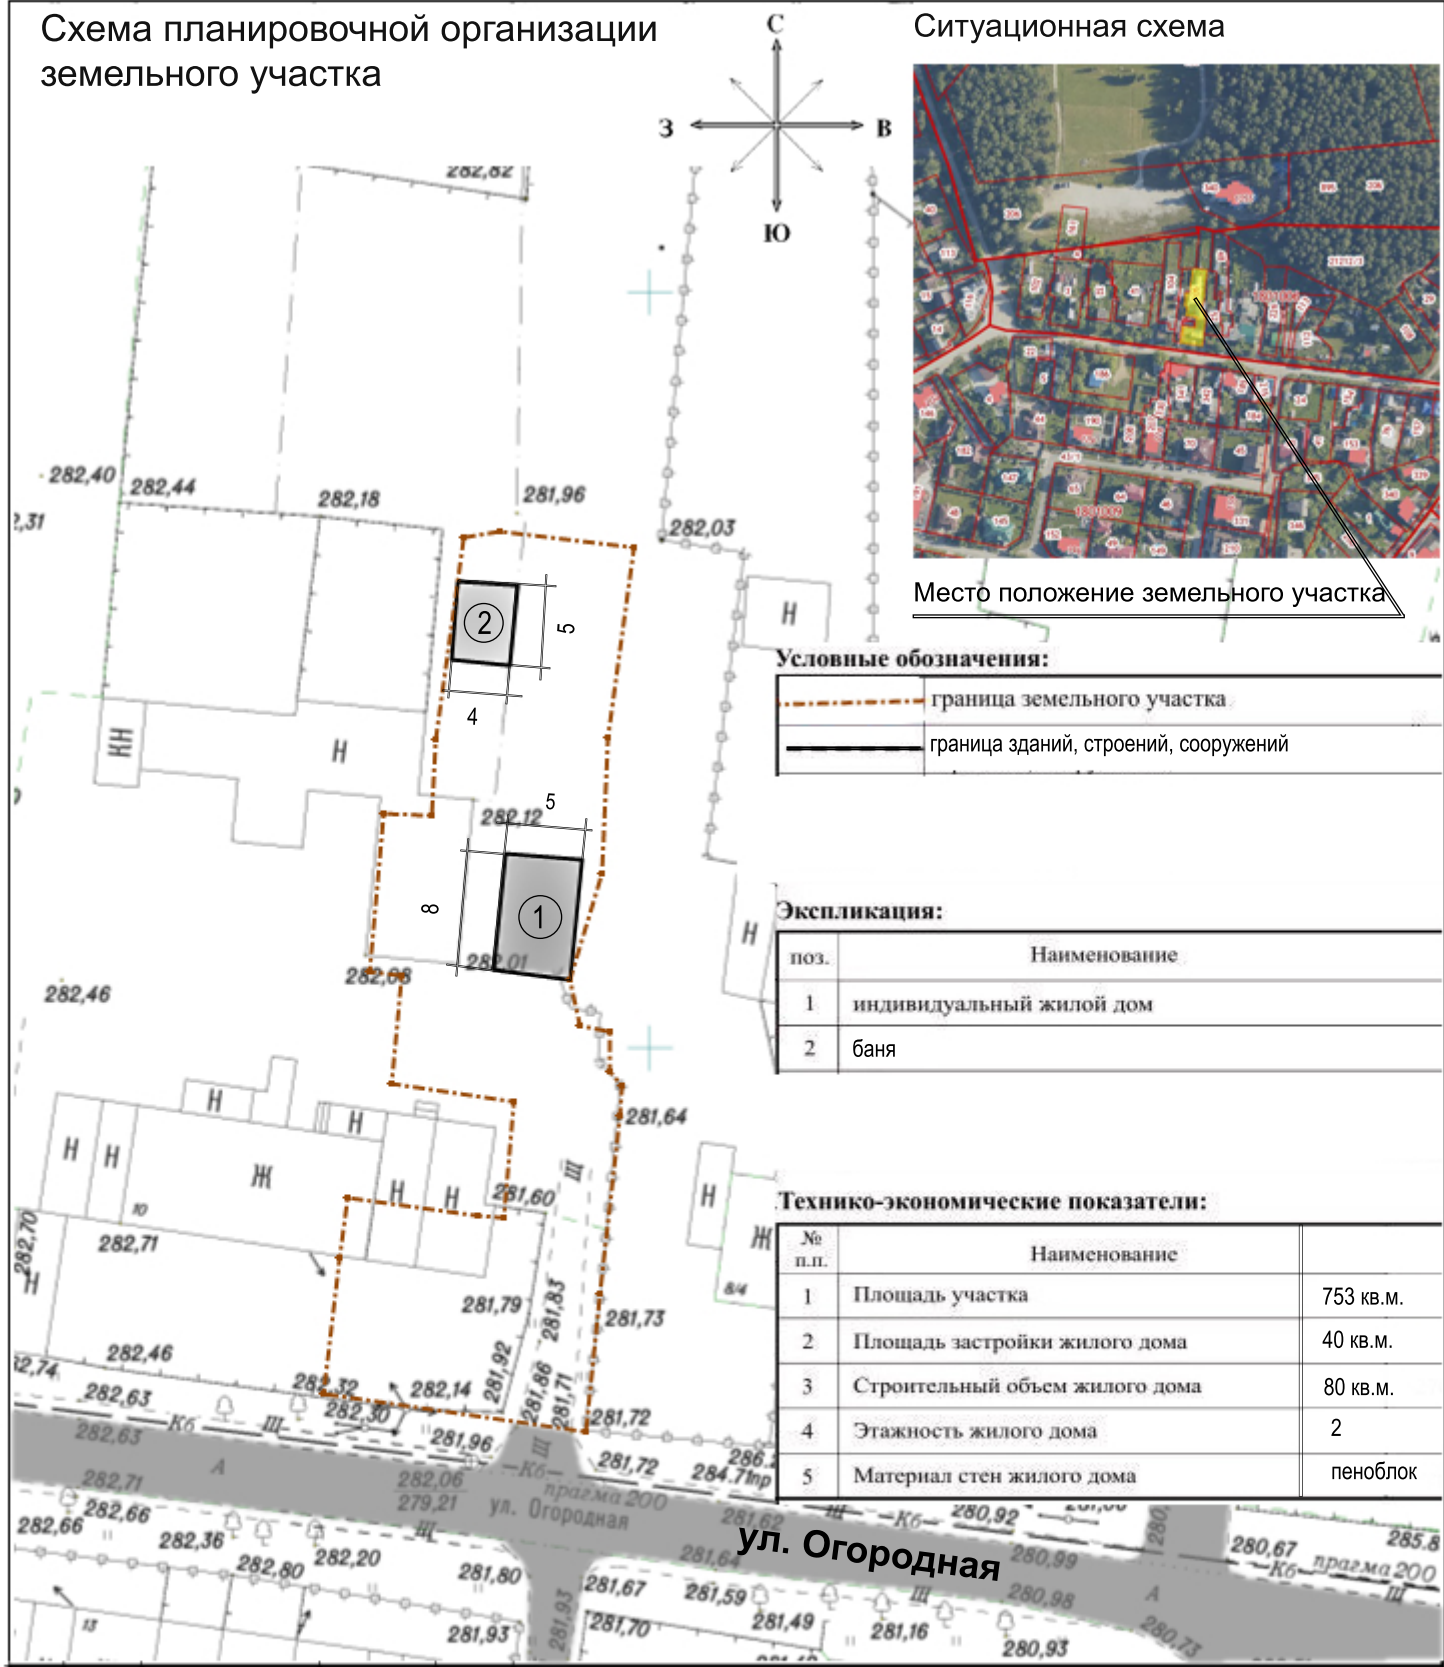


Схема планировочной организации земельного участка

					Земельный участок с кадастровым номером 66:36:1801006:105, расположенного по адресу: Свердловская область, г. Верхняя Пышма, пос. Санаторный, ул. Огородная, 10		
Изм.	Лист	№ докум.	Подп.	Дата			
Разраб.					Масштаб 1:500		
Пров.							
Т.контр.					Лист 1		
Н.контр.							
Утв.					Листов 1/1		