


Ситуационная схема
г. Верхняя Пышма

ул. Феоданова

ул. Баждова

Снимок.JPG

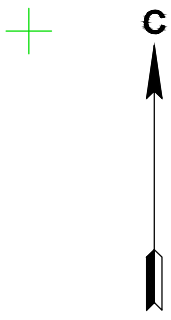


Y=1531300
X=405400

Автопарковка на 19 мест



Примечание:

1. Система координат - МСК-66
2. Система высот - Балтийская 1977г.
3. — граница земельного участка с кадастровым номером 66:36:0103015:406

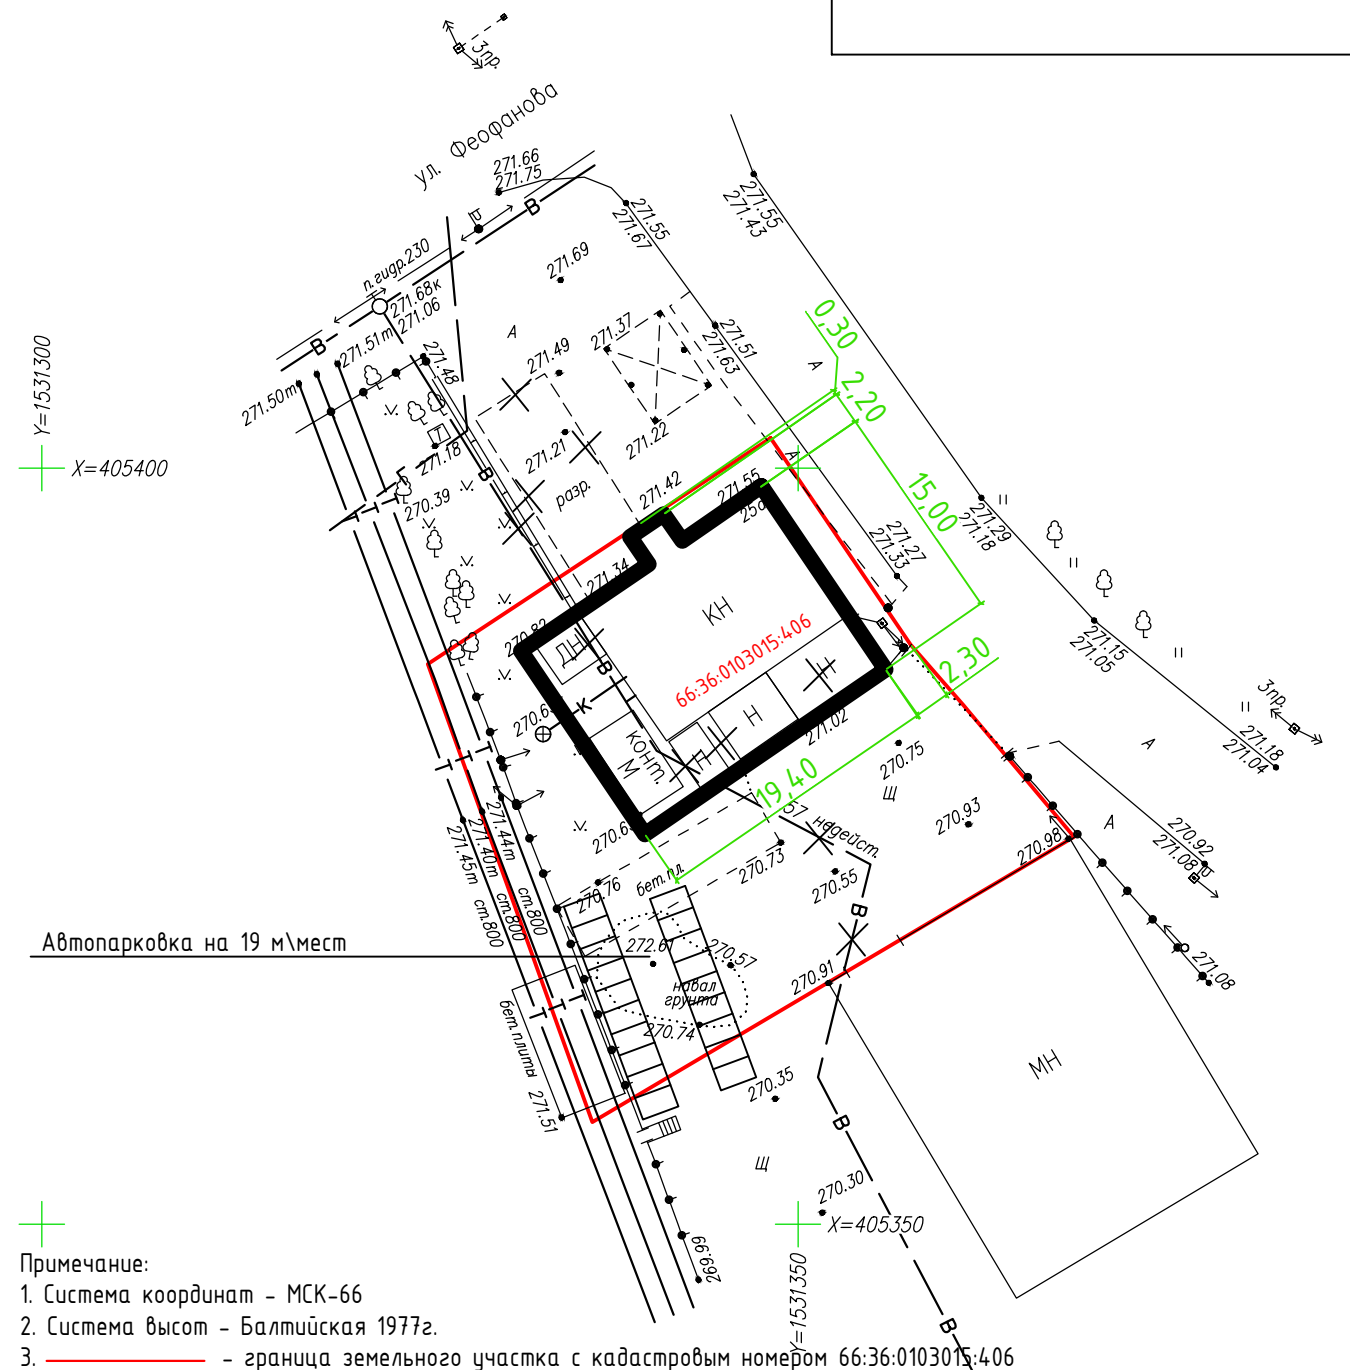

| | | | | | |
|--------------|--|--|--|--|--|
| Согласовано | | | | | |
| | | | | | |
| Гл. спец. | | | | | |
| | | | | | |
| Взам. инв. N | | | | | |
| | | | | | |
| Побл. и дата | | | | | |
| | | | | | |
| Инв. N подл. | | | | | |
| | | | | | |

Предоставление разрешения на отклонение от предельных параметров разрешенной реконструкции объекта капитального строительства

Свердловская обл., г. Верхняя Пышма, ул. Феоданова, 25а

| Изм. | Кол.уч. | Лист | N док. | Подп. | Дата | Отклонение от предельных параметров разрешенной реконструкции объекта капитального строительства | Стадия | Лист | Листов |
|------------------------------------------------------------|---------|--------|--------|-------|----------|--------------------------------------------------------------------------------------------------|-------------------|------|--------|
| ГАП | | Коваль | | | 27.04.23 | | | ЭП | 1 |
| Выполнил | | Перин | | | 27.04.23 | | | | |
| Схема планировочной организации земельного участка М 1:500 | | | | | | | Регистрация _____ | | |