


# Схема планировочной организации земельного участка

412350  
15115050

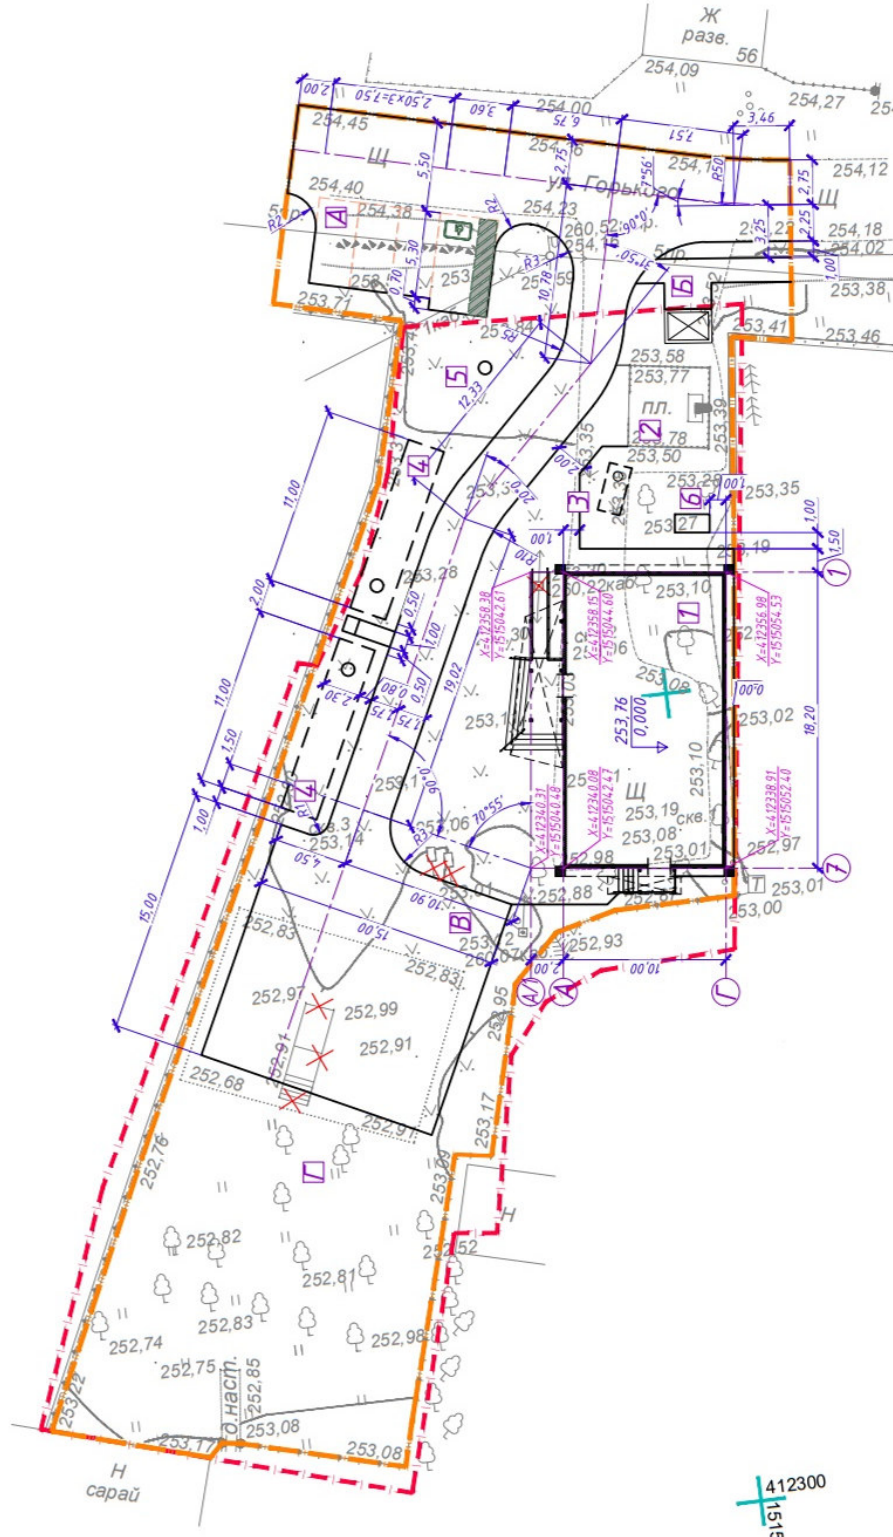

## Экспликация зданий и сооружений

Поз.	Наименование	Примечание
1	Здание культурно-досугового центра	проект.
2	Памятник героям ВОВ	существ.
3	Резервуар для сбора хозяйственных стоков V=5 м³	проект.
4	Противопожарный резервуар V=45 м³	проект.
5	Скважина технической воды	проект.
6	Установка ДЭС	проект.

## Экспликация площадок

Поз.	Наименование	Примечание
А	Адгостоянка на 4 машино-места	проект.
Б	Контейнерная площадка ТБО	проект.
В	Площадка для установки мобильной сцены	проект.
Г	Площадка баркаут и игр детей	проект.

412300  
15115050