

Схема планировочной организации земельного участка

Перв. прим.

Справ. №


Подп. и дата

Инв. № дубл.

Взам. инв. №

Подп. и дата

Инв. № подл.

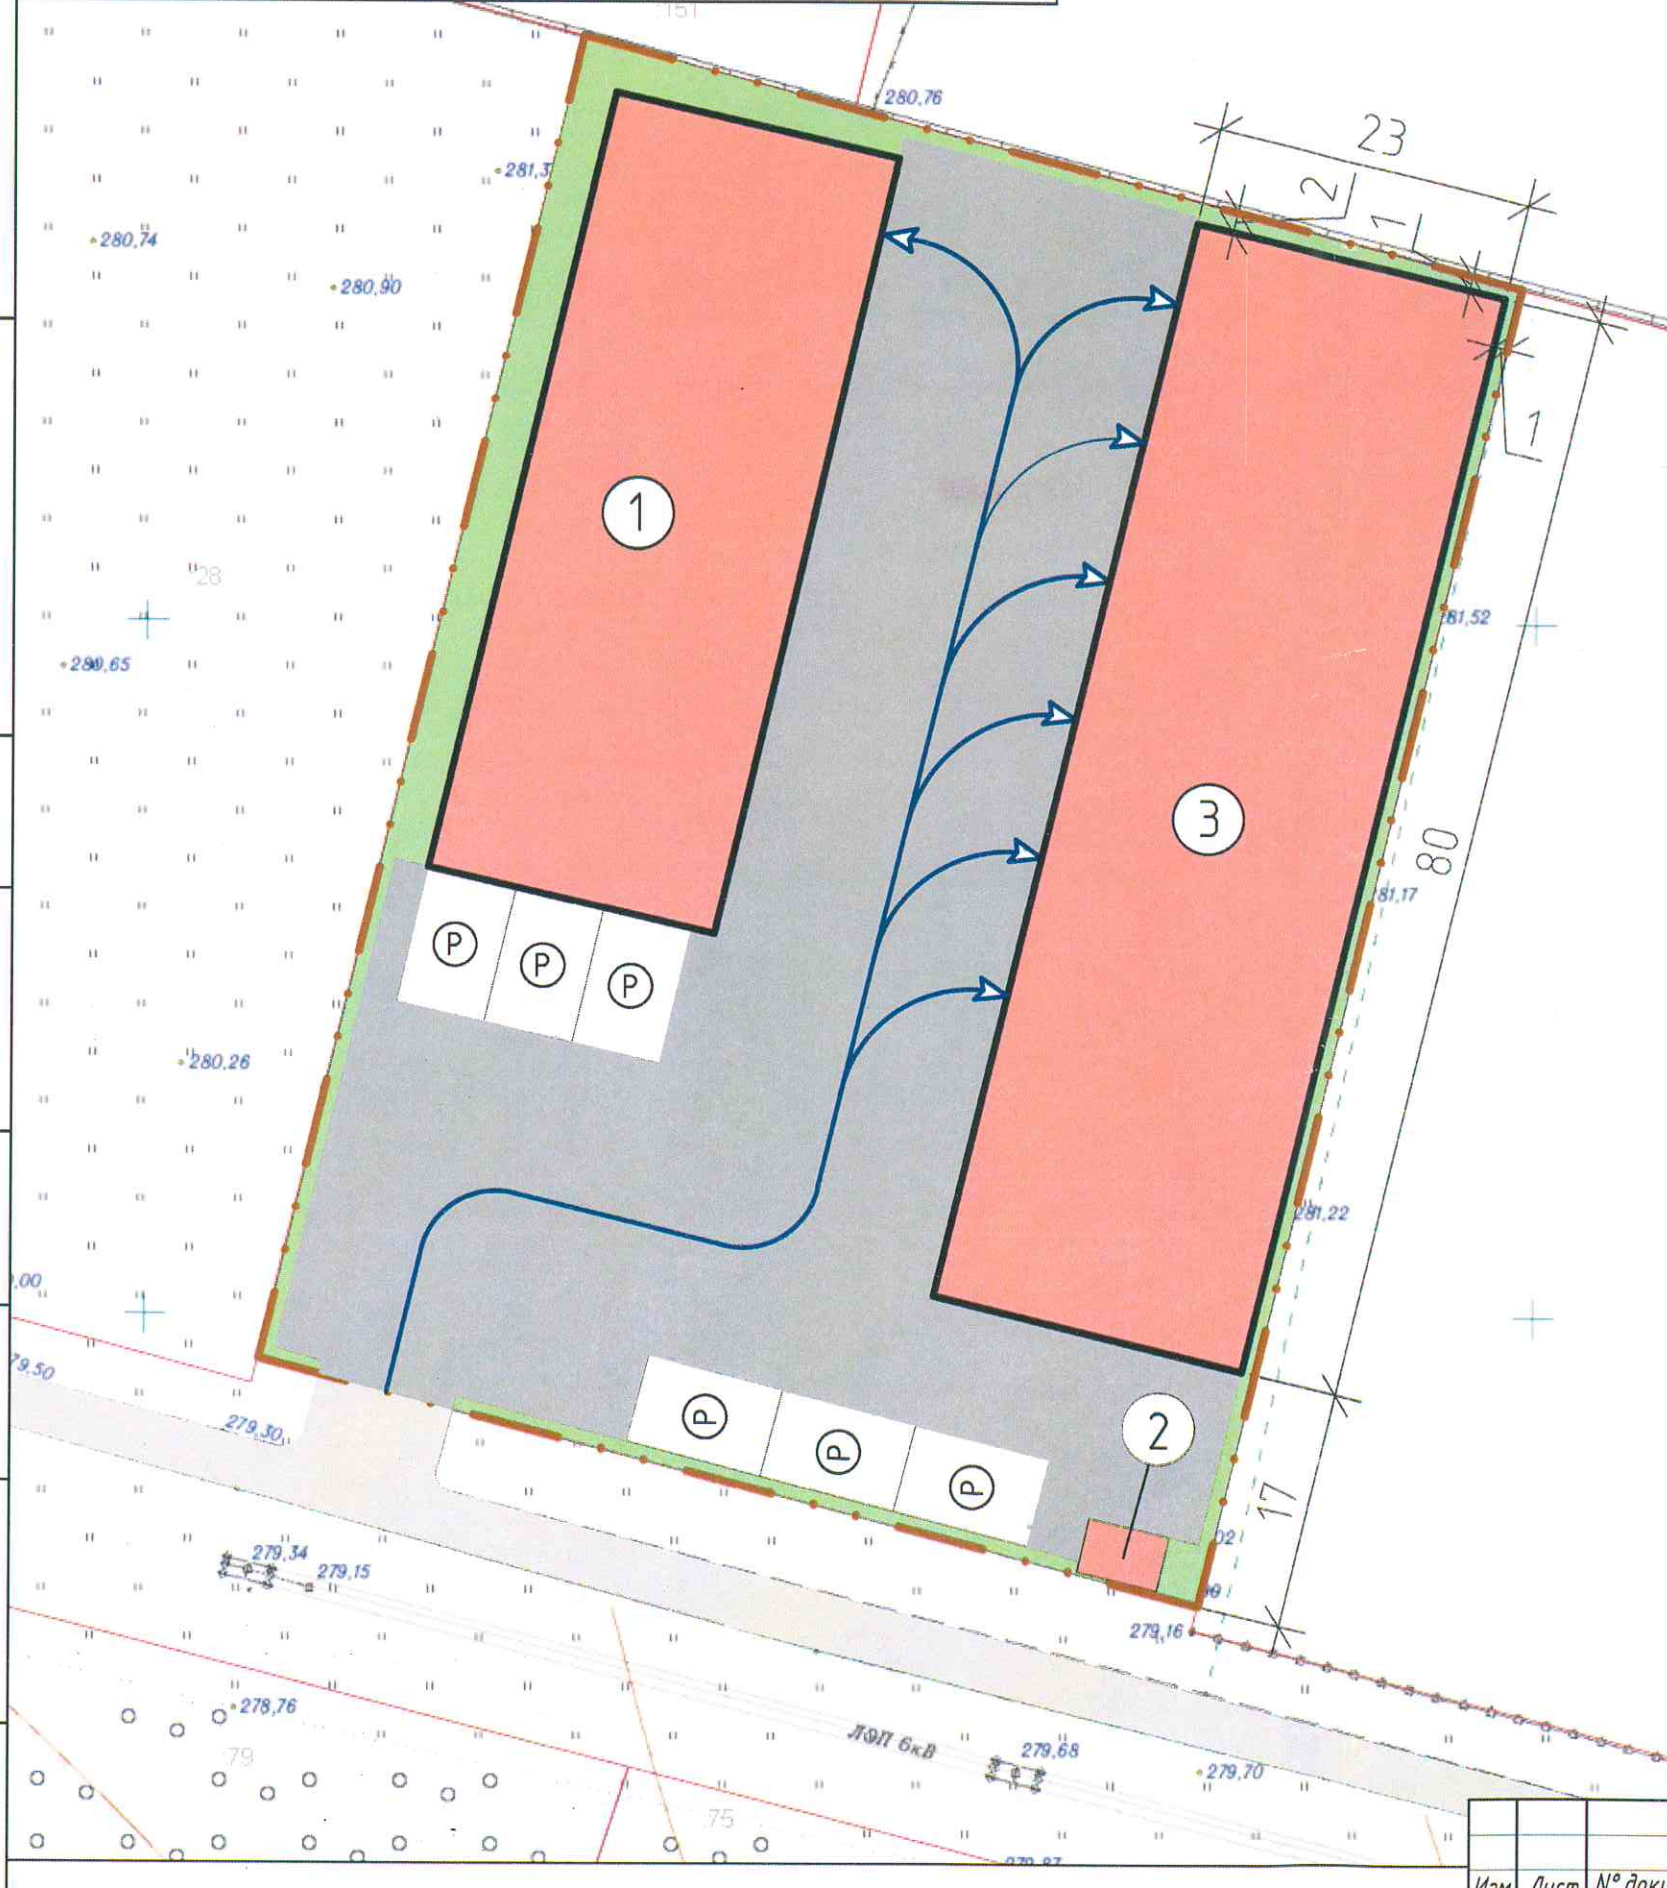

- ① Здание производственно-складского назначения (существующее)
  - ② Здание охраны (существующее)
  - ③ Здание склада (планируемое к размещению). В отношении которого запрашивается разрешение на отклонение от предельных параметров разрешенного строительства, реконструкции объекта капитального строительства
- Границы земельного участка с кадастровым номером 66:36:0104001:33
  - Асфальтобетонное покрытие
  - Объекты капитального строительства (существующие, планируемые)
  - Проезд
  - Озеленение

Изм.	Лист	№ докум.	Подп.	Дата	Схема планировочной организации земельного участка с кадастровым номером 66:36:0104001:33, расположенного по адресу: Российская Федерация, Свердловская область, г. Верхняя Пышма, г. Верхняя Пышма, пр-кт Успенский, з/уч № 139	Лист
				10.23		1