Схема планировочной организации земельного участка

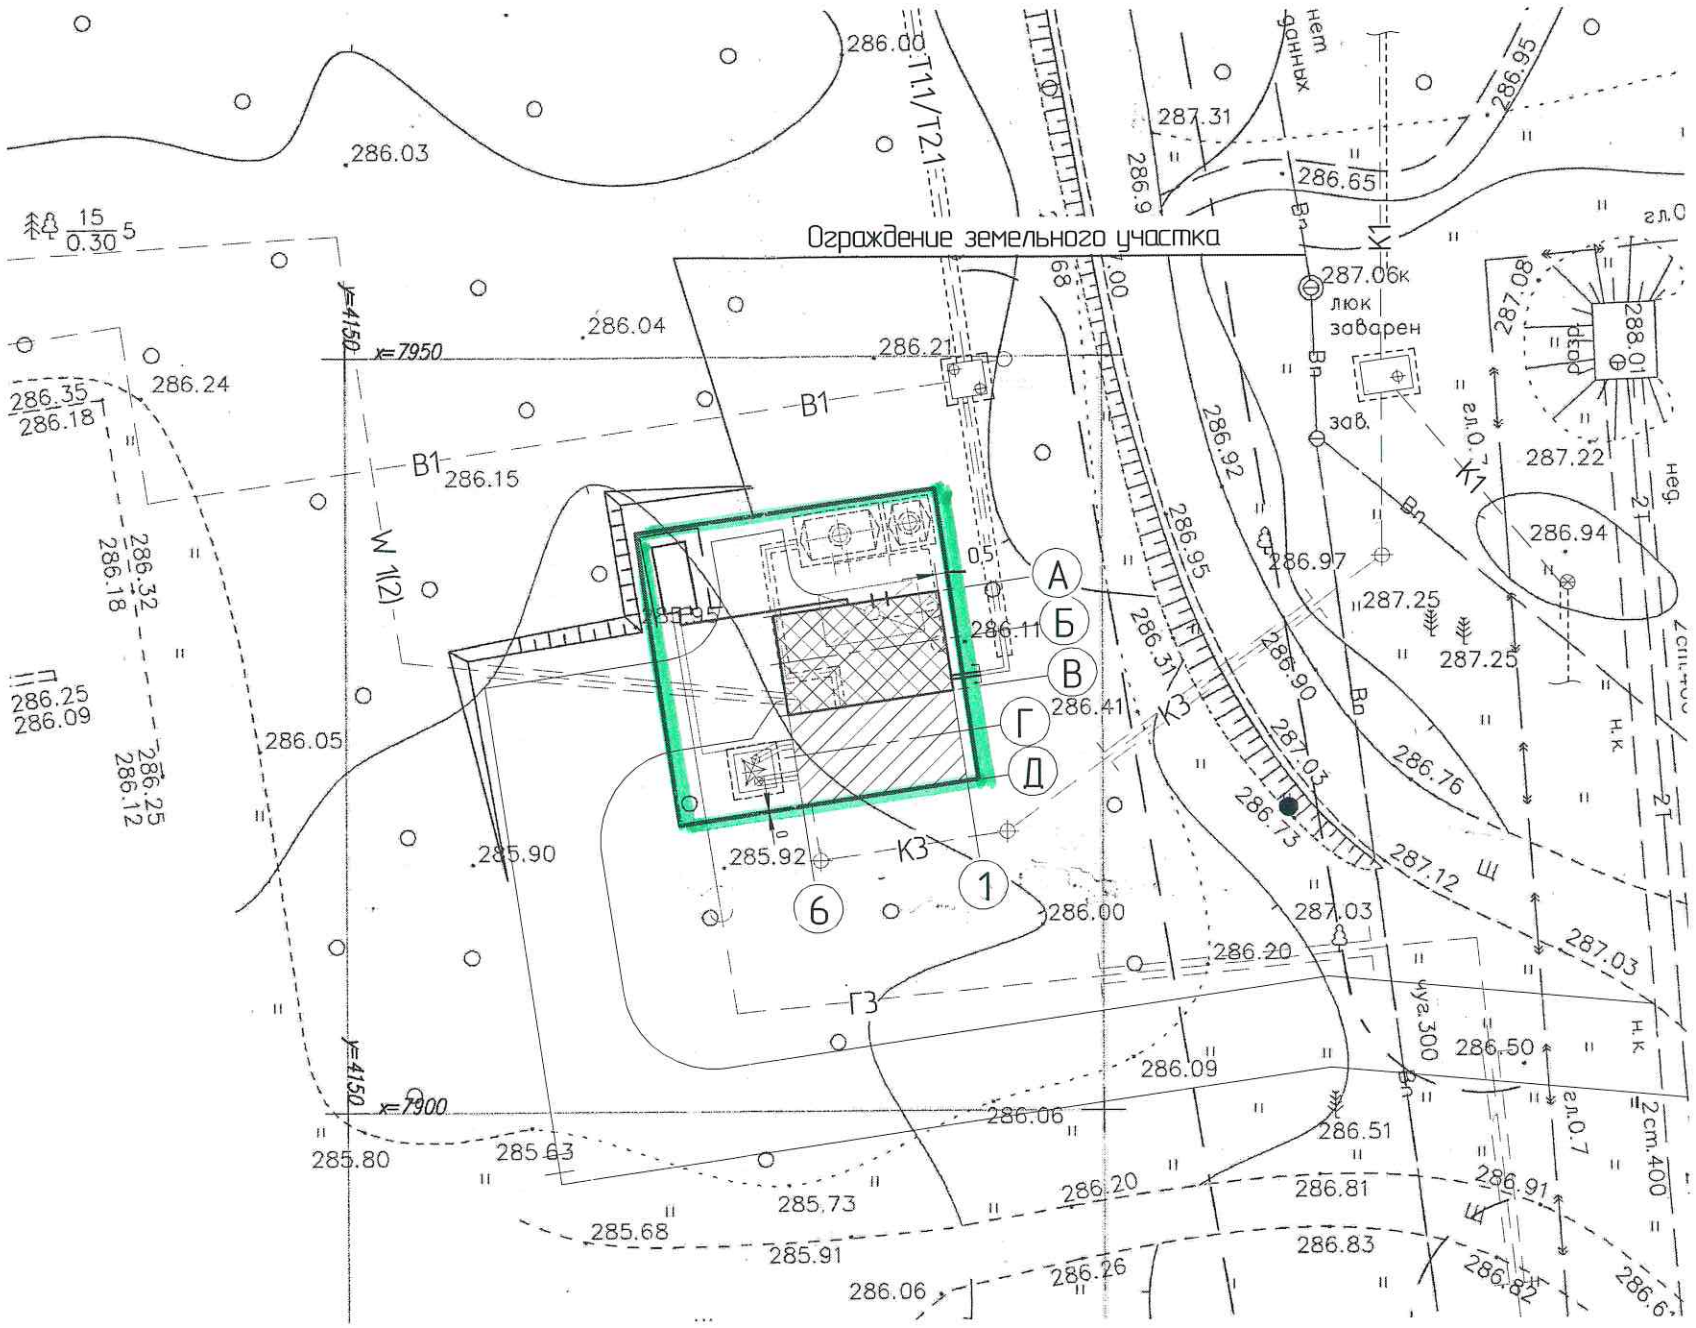

Условные обозначения:

- существующая котельная;
- существующие сети;
- проектируемая котельная;
- проектируемые сети;
- демонтируемые сети и конструкции (см. 002.02-ПОД);
- граница земельного участка.

Изм.	Кол.уч.	Лист	№ док.	Подп.	Дата
Н. контр.	Гусев				02.22
Проверил	Маштаков				02.22
Разраб.	Капленков				02.22

002.02-ПЗУ

Реконструкция газовой блочно-модульной котельной мощностью 3,2 МВт по ул. Сапожникова, 3 в г. Верхняя Пышма с увеличением установленной мощности до 8,2 МВт

Здание котельной

Стадия	Лист	Листов
П	2	

Схема планировочной организации земельного участка

Тепловые Решения Екатеринбург

Согласовано

Взам инв. №

Подп. и дата

Инв. № подл.

КОПИЯ ВЕРНА
ЮРИСКОНСУЛЬТ
Российская Федерация Верхняя Пышма
Акционерное общество «Управление тепловыми сетями»
ОГРН 1026600294642
Для справок