


Действующая документация по планировке территории "Проект планировки и проекта межевания территории в кварталах ул. Декабристов - Красных Партизан - Горняков и пр. Успенский - Декабристов - Красных Партизан в г. Верхняя Пышма Свердловской области" утвержденная постановлением администрации городского округа Верхняя Пышма от 07.12.2022 № 1508

Чертеж планировки территории

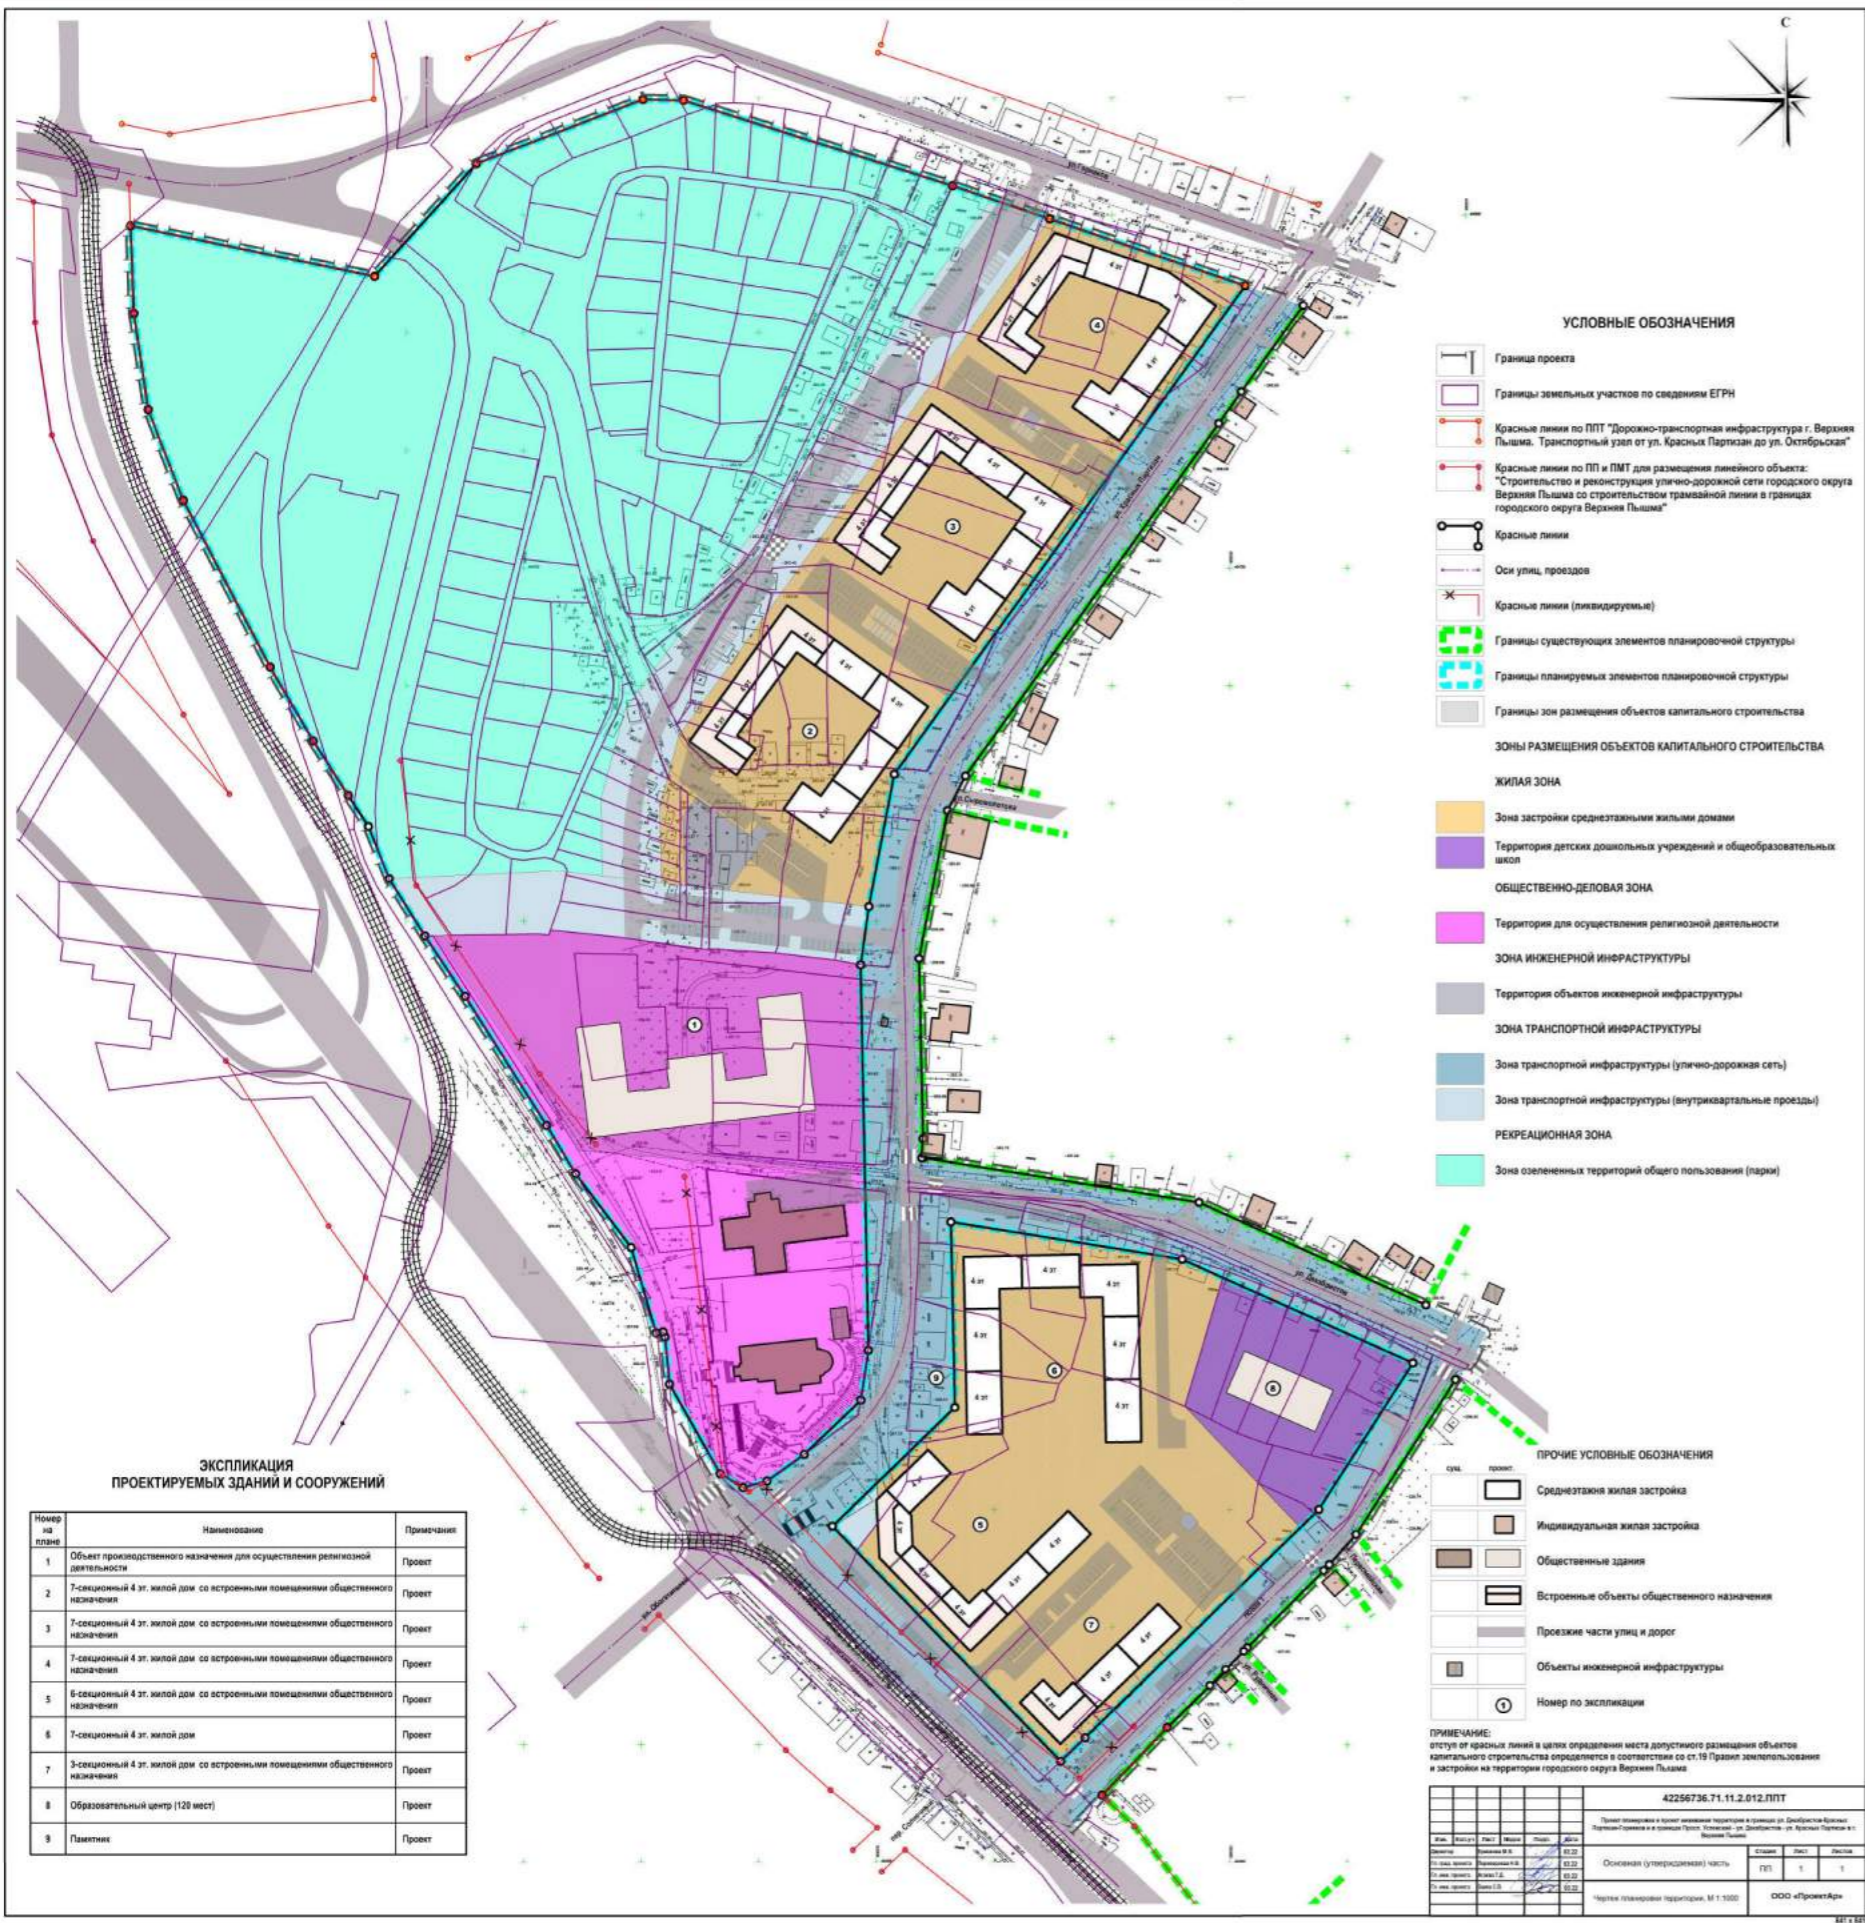

Проект внесения изменений в проект планировки и проект межевания территории в кварталах ул. Декабристов - Красных Партизан - Горняков и пр. Успенский - Декабристов - Красных Партизан в г. Верхняя Пышма Свердловской области вынесенный на общественные обсуждения с 14.12.2023 по 25.12.2023

Чертеж планировки территории

