


# Схема планировочной организации земельного участка

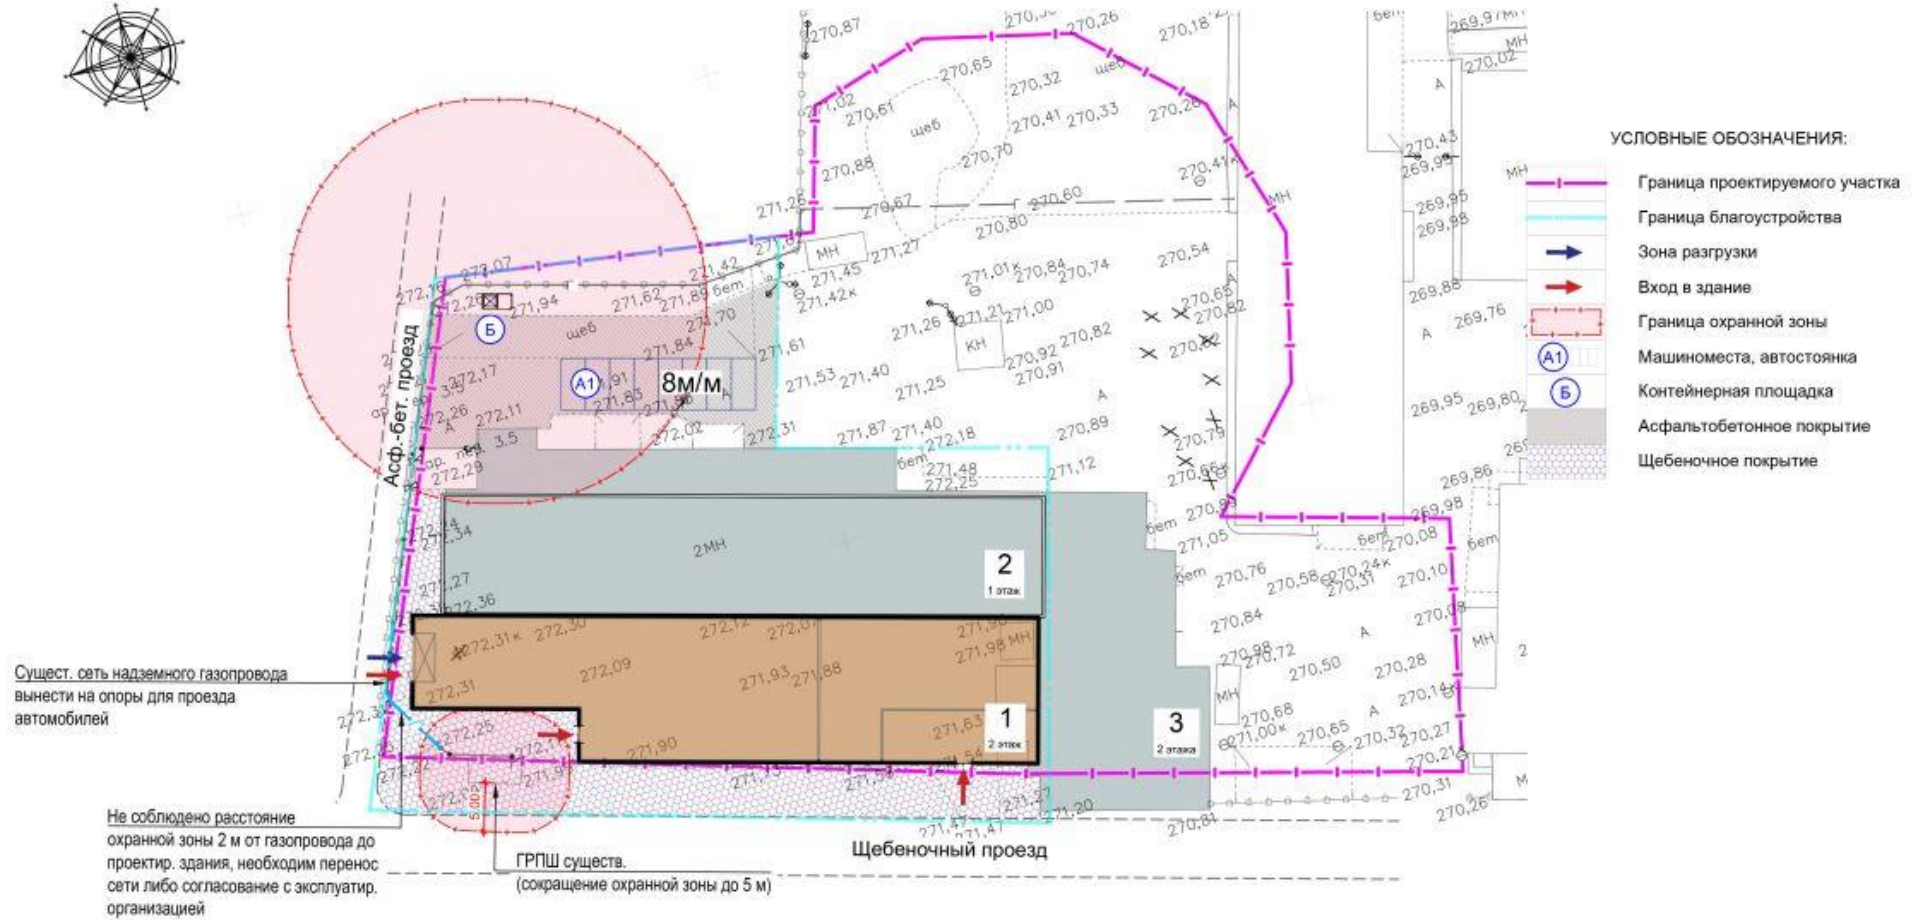

## ЭКСПЛИКАЦИЯ ЗДАНИЙ И СООРУЖЕНИЙ

Номер на плане	Наименование	Примечание
Проектируемые (реконструируемые) здания и сооружения		
1	Вспомогательное сооружение к зданию производственного назначения	
Существующие здания и сооружения		
2	Здание производственного назначения	
3	Административное здание	