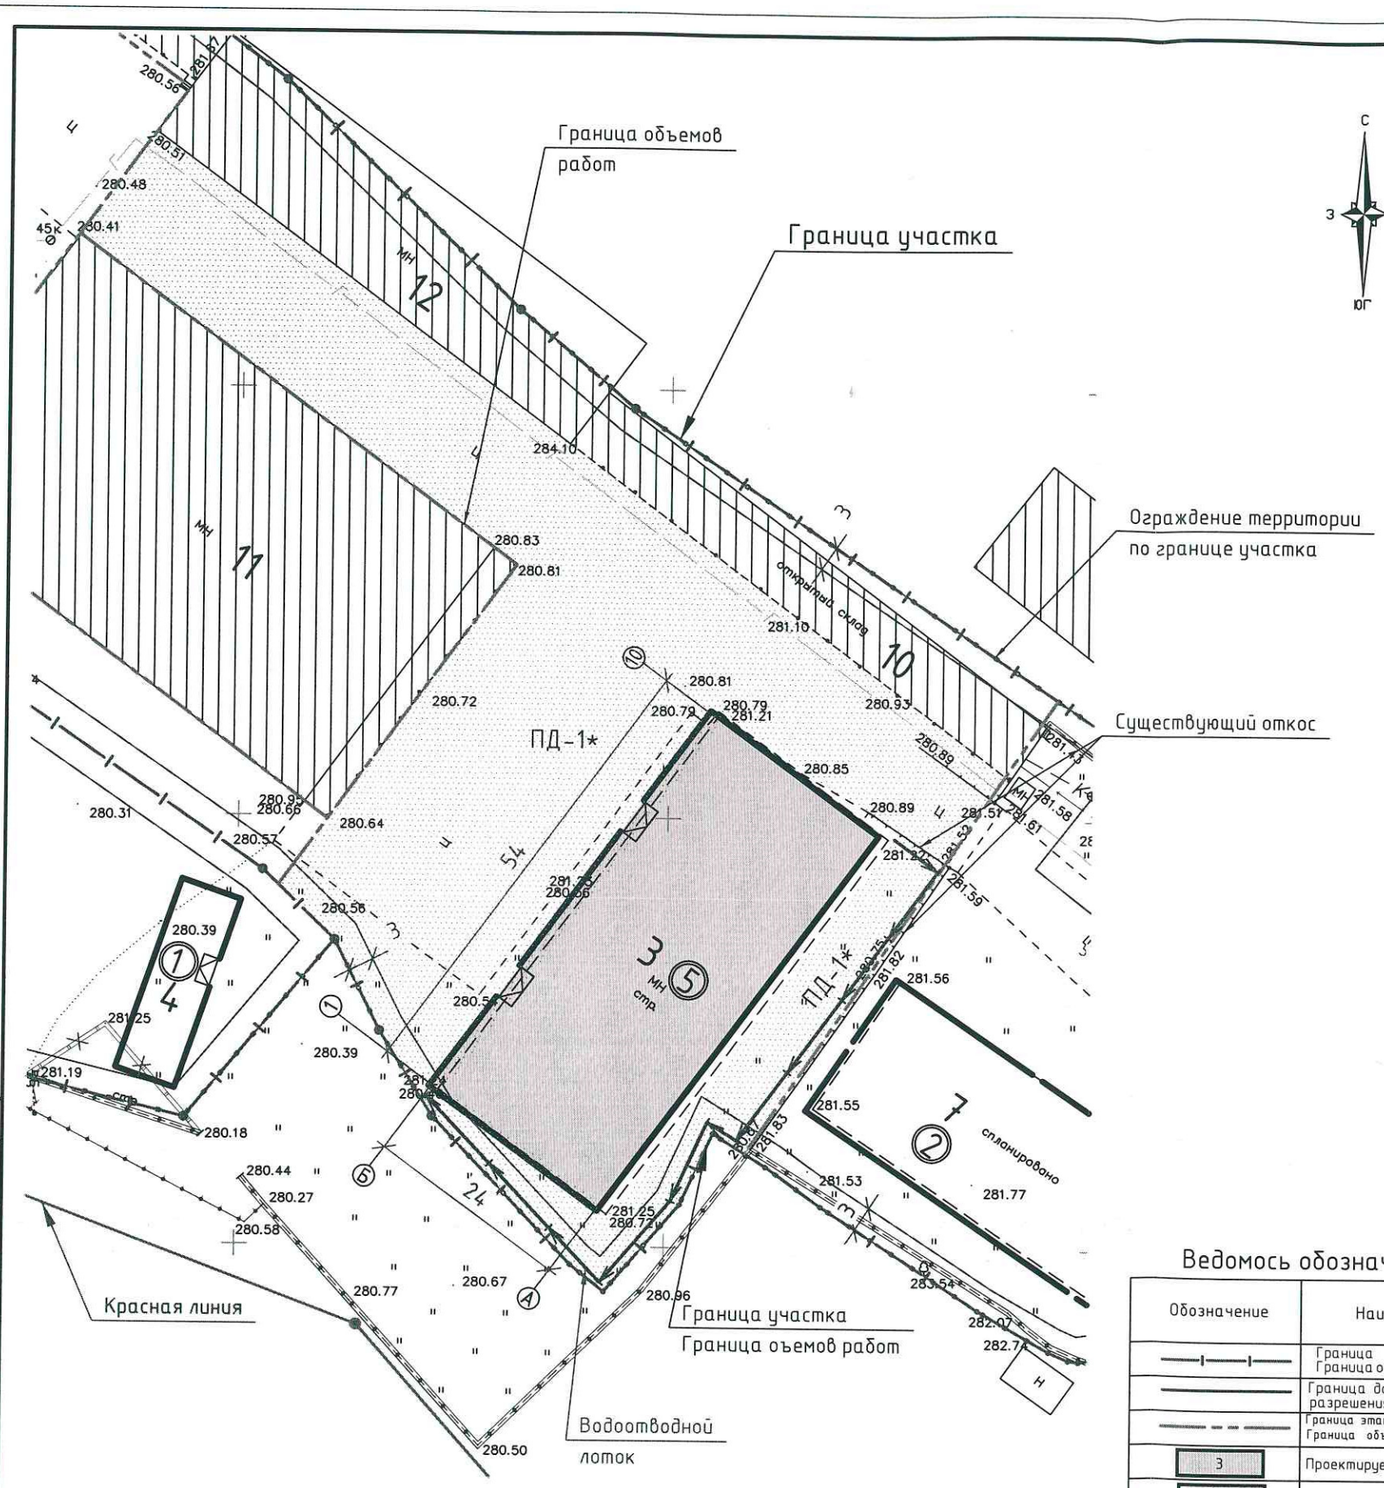

Ситуационный план

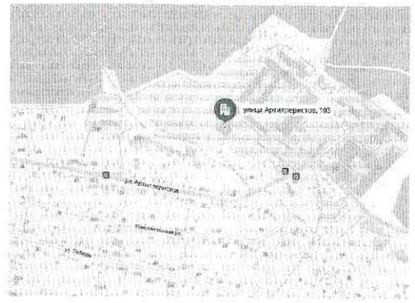

Экспликация зданий и сооружений

Номер на плане	Наименование	Примечание
	5 этап строительства	
3	Здание склада	Проект.
	Существующие здания и сооружения	
10	Существующий открытый склад	Существующий
11	Существующее здание склада	Существующий
12	Существующее здание склада	Существующий
	Ранее запроектированные здания и сооружения	
	1 этап строительства	
4	Здание гаража	Проект.
	2 этап строительства	
7	Административный корпус	Проект.

Ведомость тротуаров, дорожек и площадок

Поз.	Наименование	Тип	Площадь покрытия, $м^2$	Примечание
1	Асфальтобетонное покрытие-проезд; бордюр БР.300.30.29	ПД-1*	3887.74	
2	Ограждение территории,м		205.00	

Ведомость обозначения

Обозначение	Наименование
	Граница участка Граница объемов работ
	Граница допустимого разрешения ОКС
	Граница этапов строительства Граница объемов работ
3	Проектируемые здания
ПД-1*	Проектируемый проезд
МН	Существующие здания и сооружения
	Проектируемое ограждение
5	Этап строительства
	Сносимые здания и сооружения
	Водоотводной лоток

Примечание.

1.Общую схему расположения зданий и сооружений (проектируемые,существующие здания)см.л7.

2.Ограждение территории выполнить по границе участка .

3.Деталь устройства водоотводного лотка см .л8.

Изм.	Кол. уч.	Лист	№ док.	Подп.	Дата	ГП.574-00-ПЗУ			
						Здание склада №3, расположенное на площадке по адресу: Свердловская обл., г.Верхняя Пышма, пос.Красный, ул.Артиллеристов,103.			
						5 этап строительства	Стадия	Лист	Листов
							П	2	
Н.контр.		Черткова			10.22	Схема планировочной организации земельного участка М 1:500	ООО "Фирма"Гражданпроект"		
Проверил		Черткова			10.22				
Разраб		Цыпова			10.22				

Согласовано

Взам. инв. №

Подпись и дата

Инв. № подл.

Формат А2