


Действующая редакция

Редакция, предлагаемая к утверждению

Основной чертеж Генерального плана

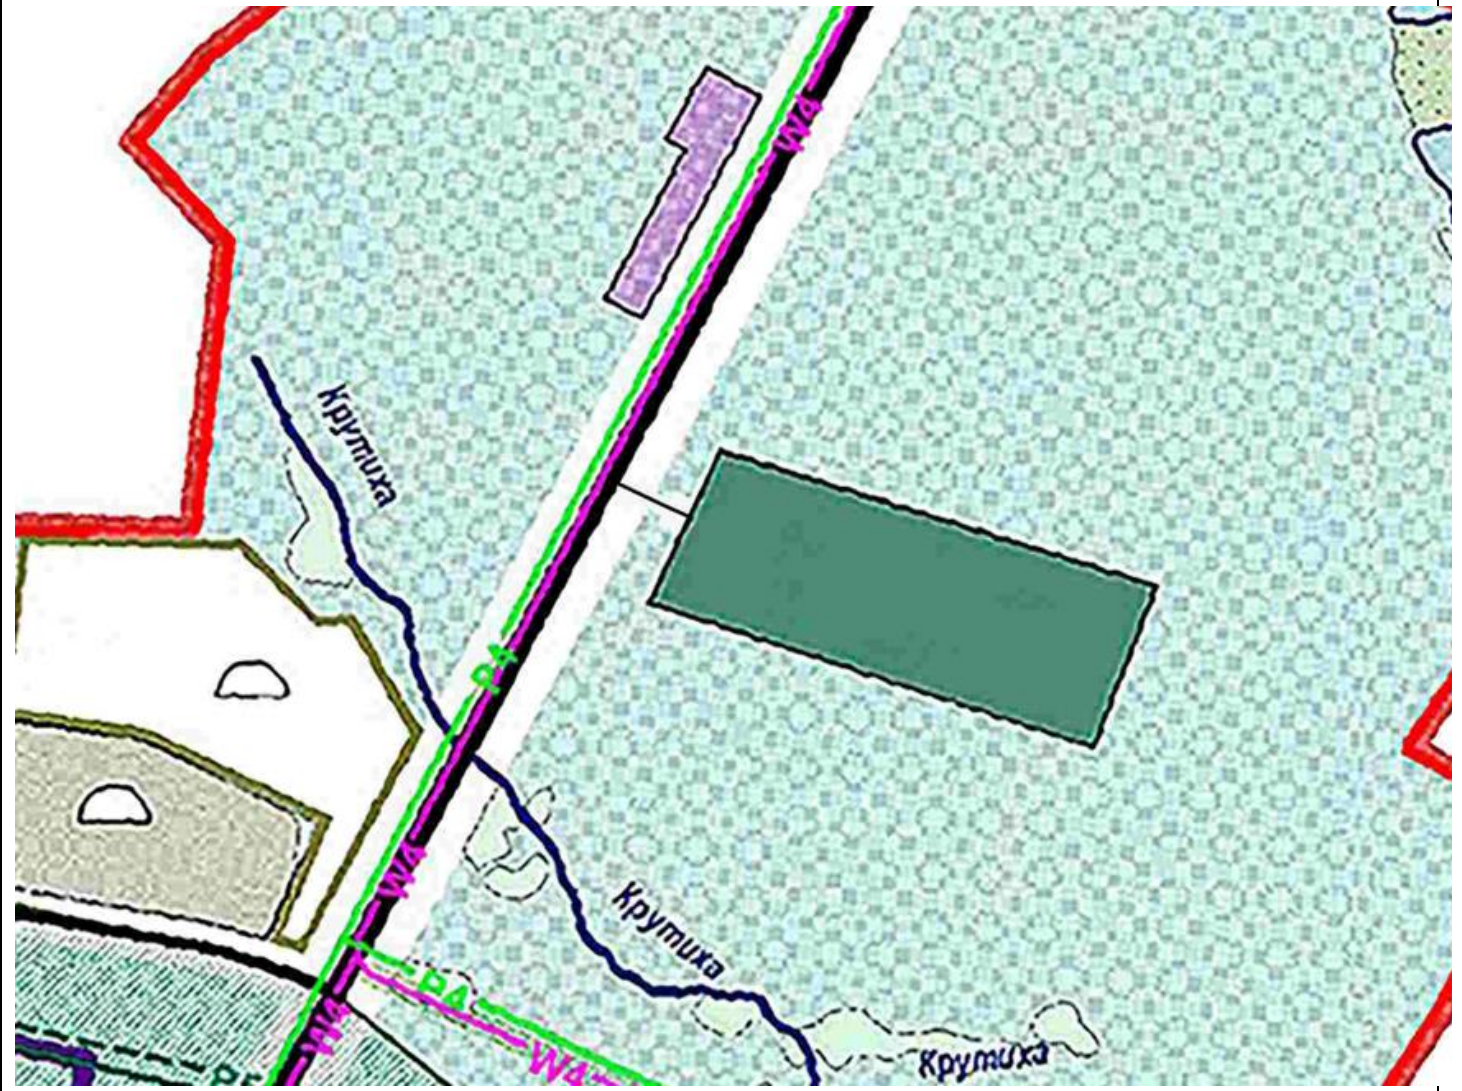


**ФУНКЦИОНАЛЬНЫЕ ЗОНЫ**



Зона лесохозяйственного использования (в защитных лесах)

**ЗОНЫ ТРАНСПОРТНОЙ ИНФРАСТРУКТУРЫ**

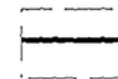

Автомобильная дорога местного значения