


# СХЕМА ПЛАНИРОВОЧНОЙ ОРГАНИЗАЦИИ ЗЕМЕЛЬНОГО УЧАСТКА. М 1:500

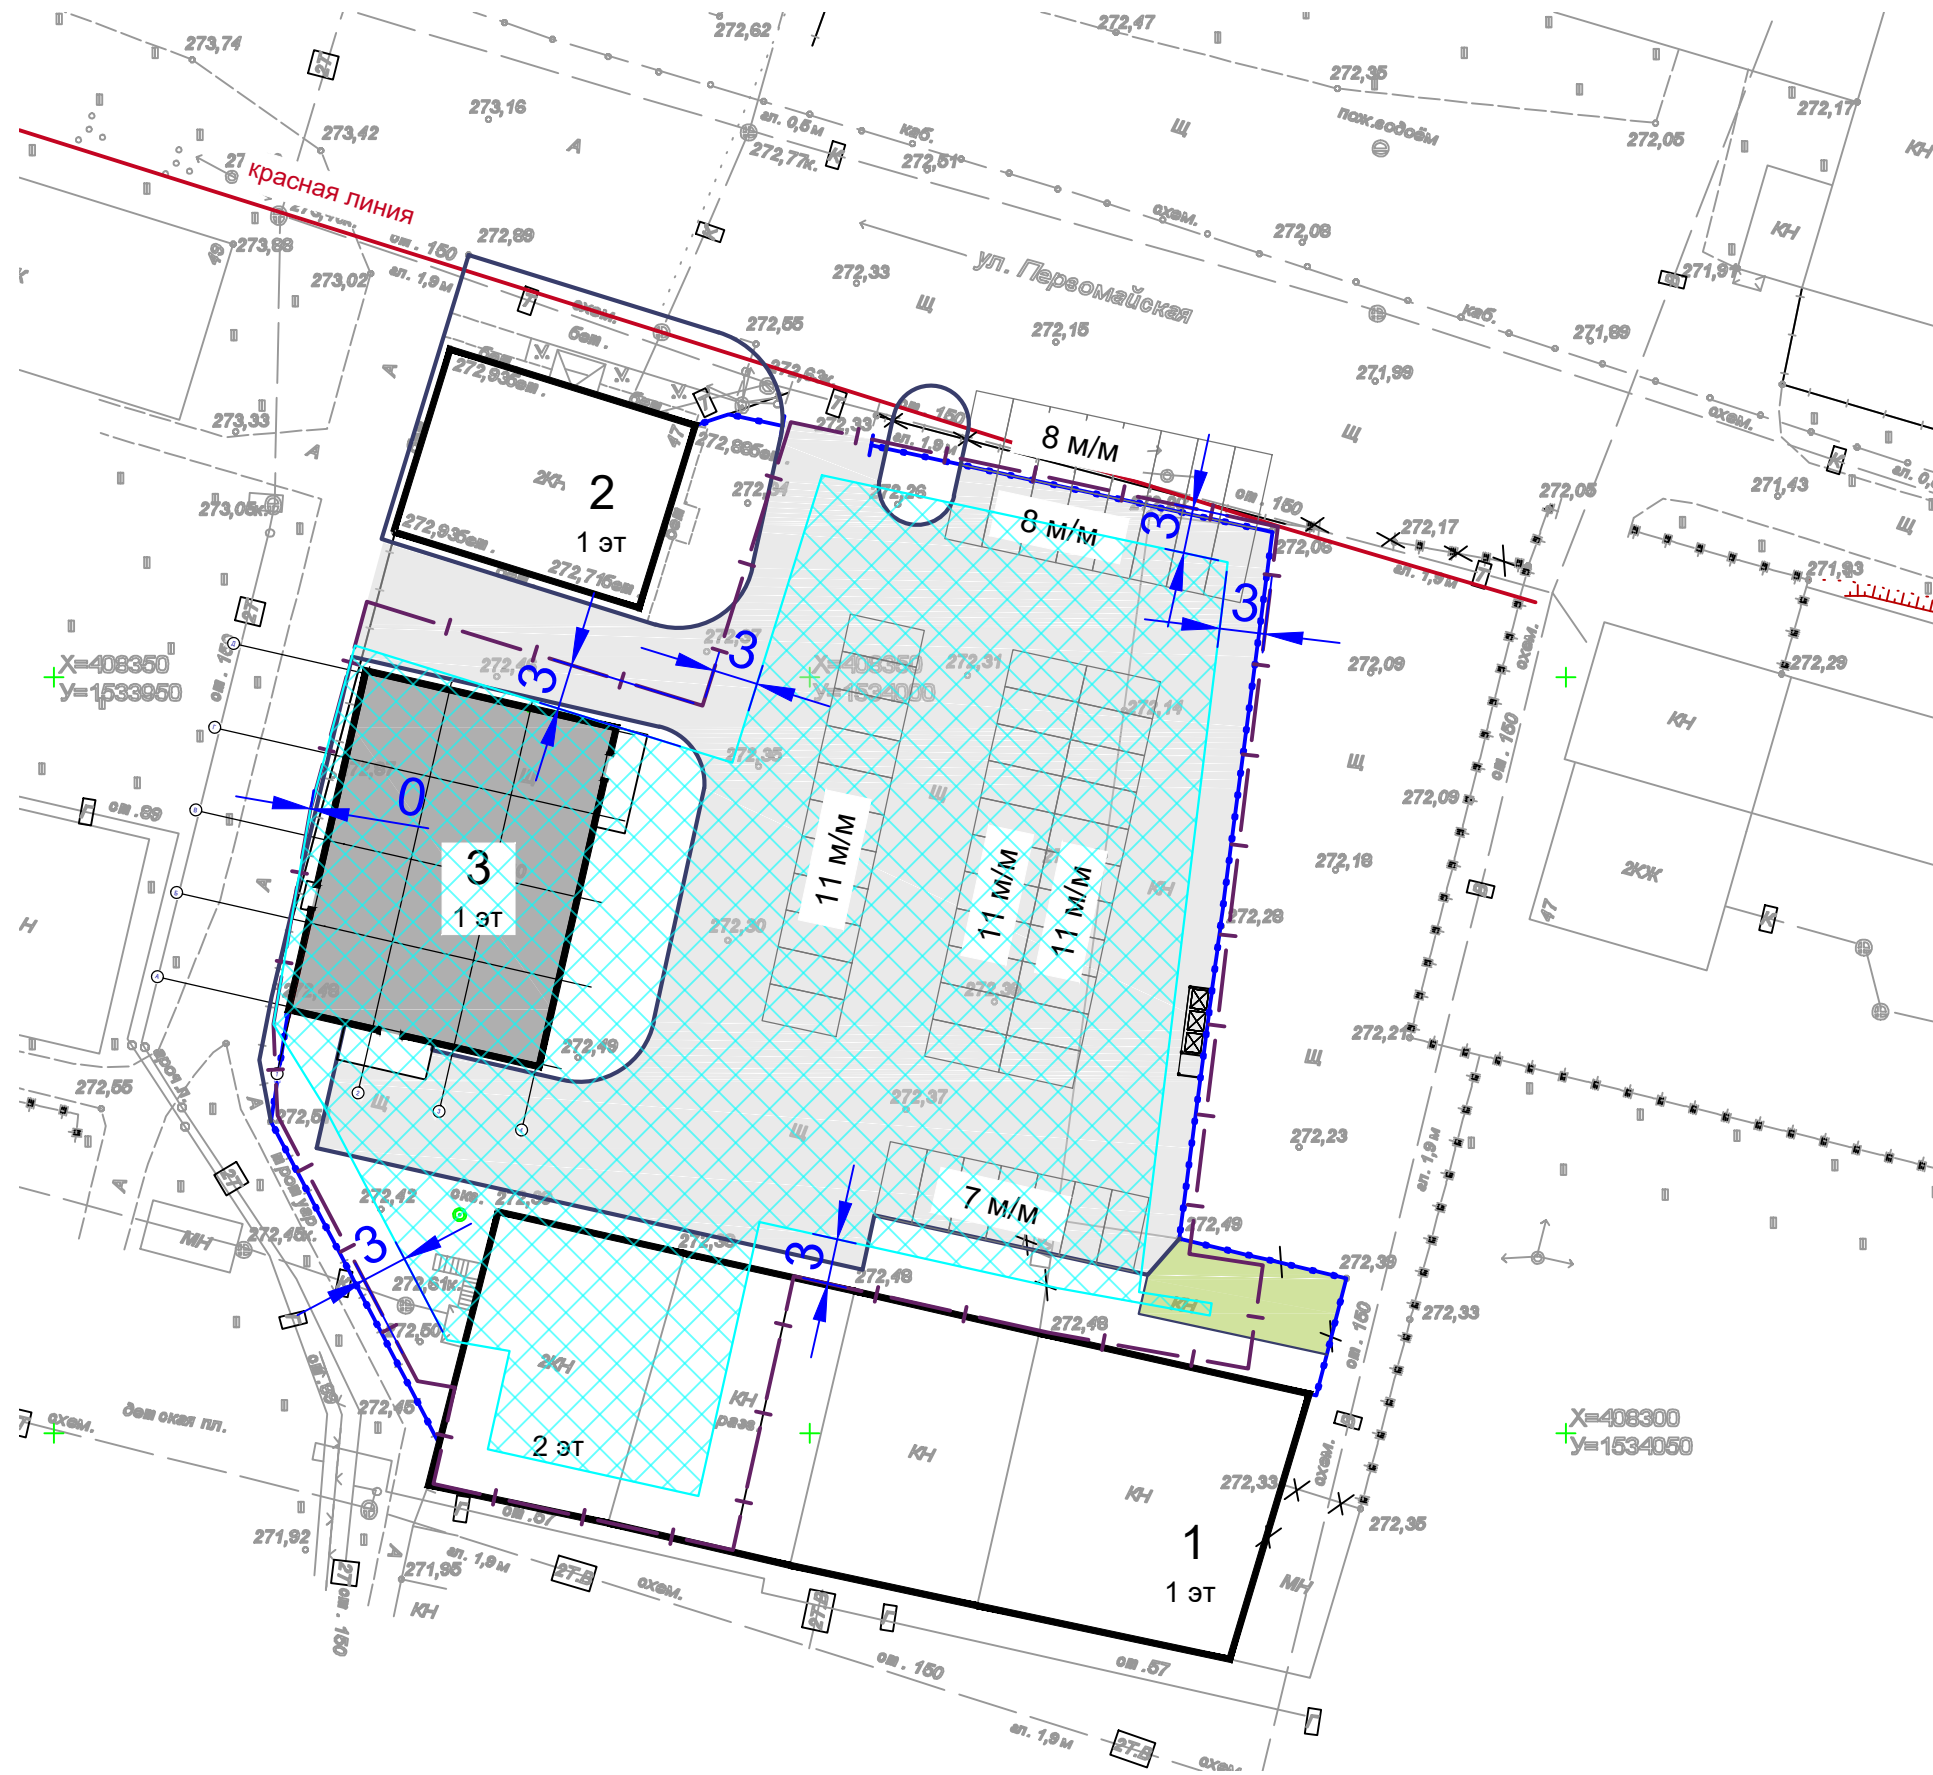

## УСЛОВНЫЕ ОБОЗНАЧЕНИЯ

- Граница земельного участка (сущ.)
- Красная линия
- Проектируемый проезд
- Проектируемый газон (ПВ-8)
- Проектируемый навес с контейнерами для сбора ТКО
- Проектируемые и реконструируемые здания и сооружения
- Существующие здания и сооружения
- Ограждение
- Зона допустимого размещения объекта капитального строительства

## ЭКСПЛИКАЦИЯ ЗДАНИЙ И СООРУЖЕНИЙ

№ на плане	Наименование	Примечание
1	Здание торгового назначения	Существующее
2	Здание торгового назначения	Существующее
3	Здание торгового назначения	Планируемое