


Утверждено
 Директор ООО «Вестор»



Сторожук И.С.
 06.02.2024

ЭКСПЛИКАЦИЯ ЗДАНИЙ И СООРУЖЕНИЙ

Номер на плане	Наименование	Примечание
1	Крытый павильон	проект
2	Здание музея авиационной техники "Крылья победы"	существующее
3	Металлическая конструкция-постанмент над существующим ливнеприемным резервуаром	проект

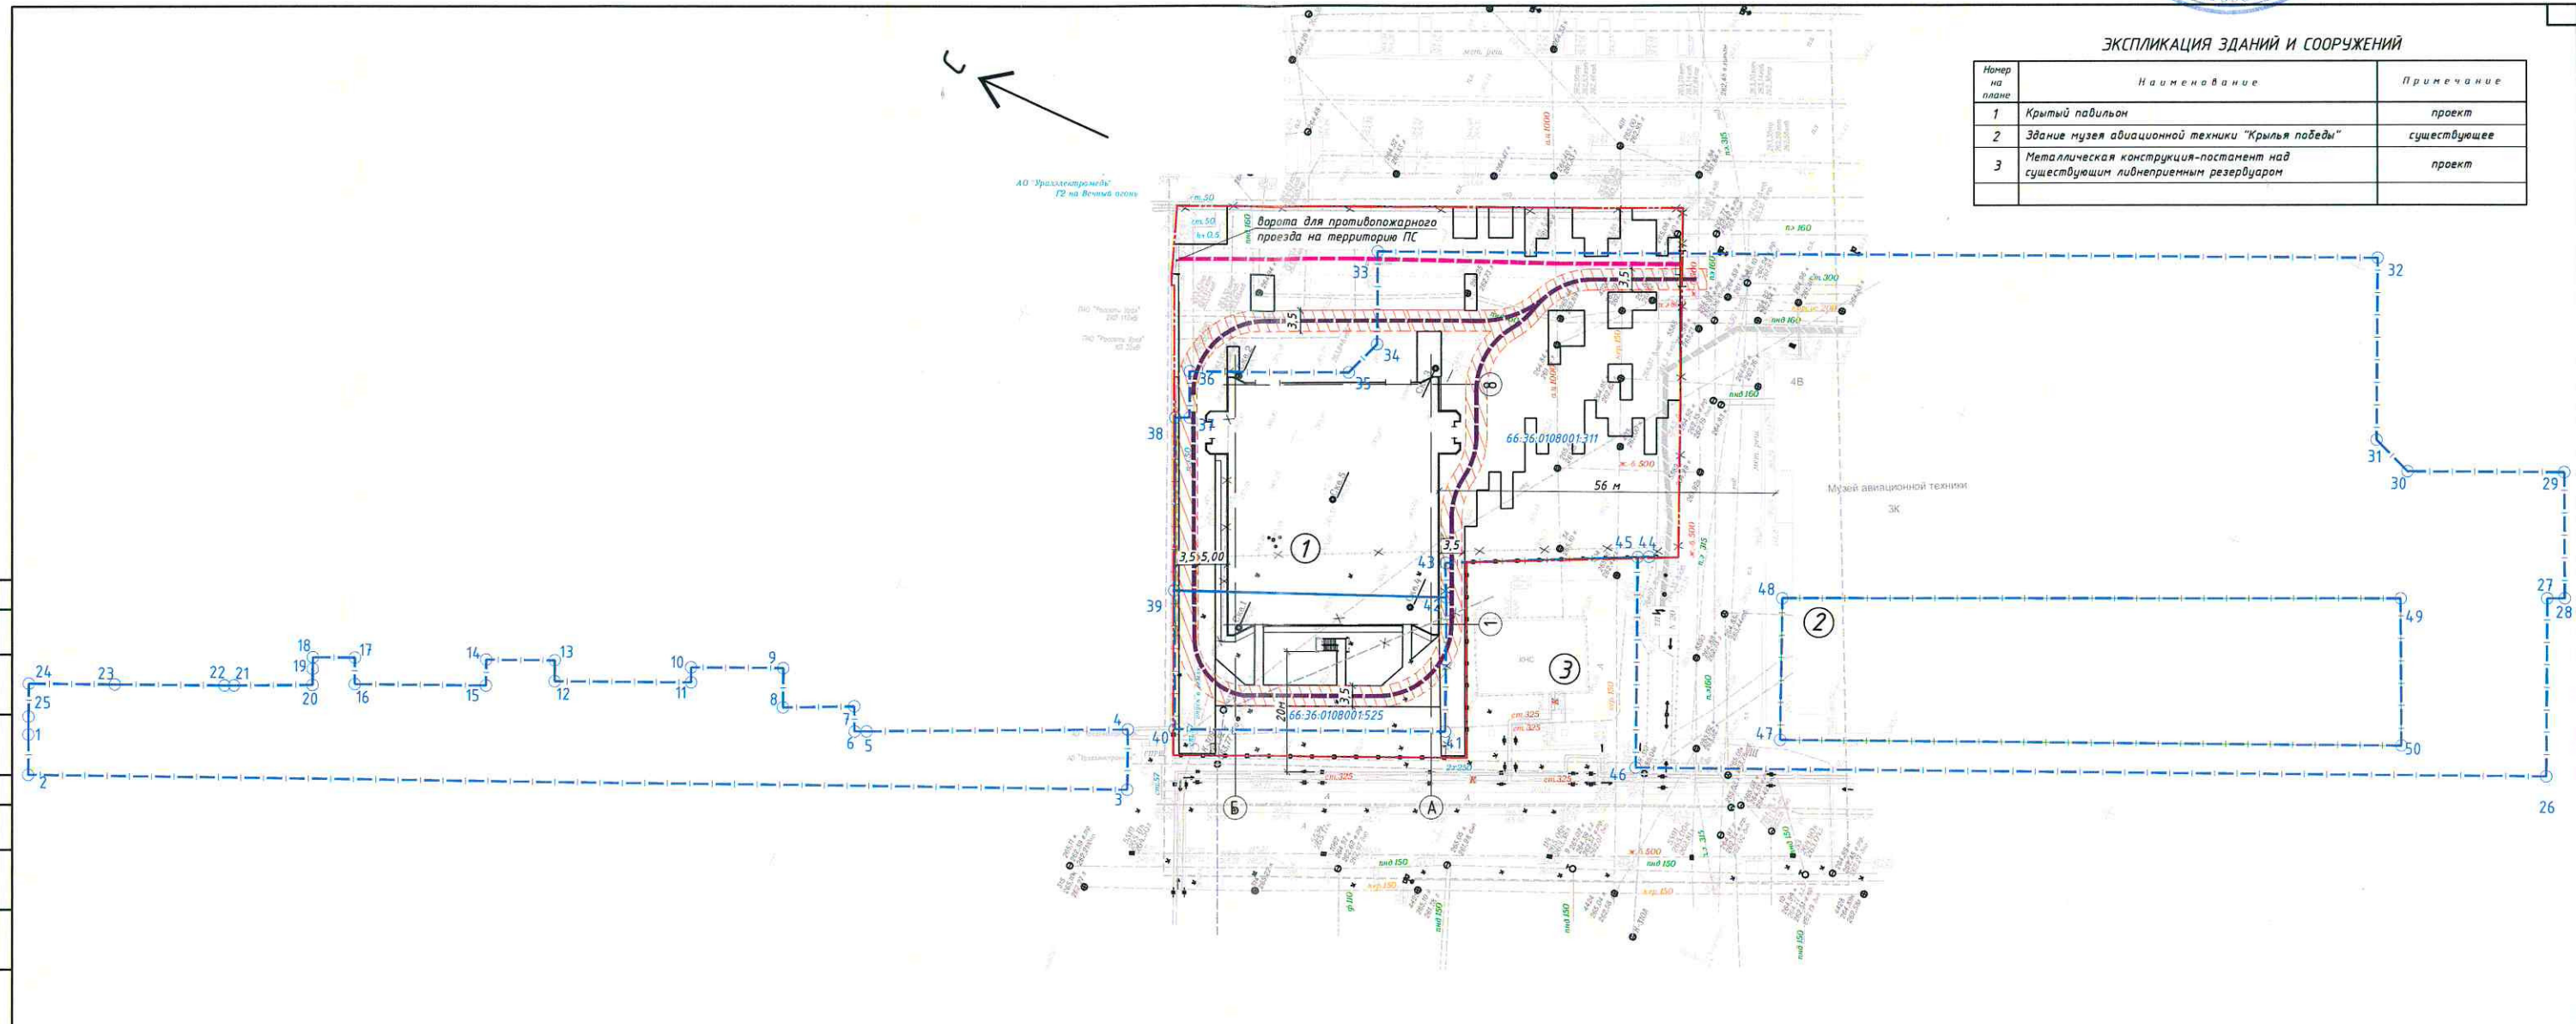

УСЛОВНЫЕ ОБОЗНАЧЕНИЯ

- движение технологического транспорта
- граница благоустройства
- движение техники МЧС
- ограждение проектируемое
- движение техники МЧС на территории подстанции
- санитарно-защитная зона ОАО "Уралэлектромедь"
- граница земельного участка

Составлено
Взятый И.
Губинский И.
Иванов И.

				107.1-ПЗУ		
				Крытый павильон для хранения полноразмерного экспоната «советский орбитальный корабль-ракетолан многоразовой транспортной космической системы (МТКС) - «Буран»		
Изм.	Изд.	Лист	Издок	Подпись	Дата	Страницы
Разработ	Михайлова	03	24		03.24	л 2
Проверил	Ходакин				03.24	
				Схема планировочной организации земельного участка. М 1:500		
И.контр.	Михайлова				03.24	