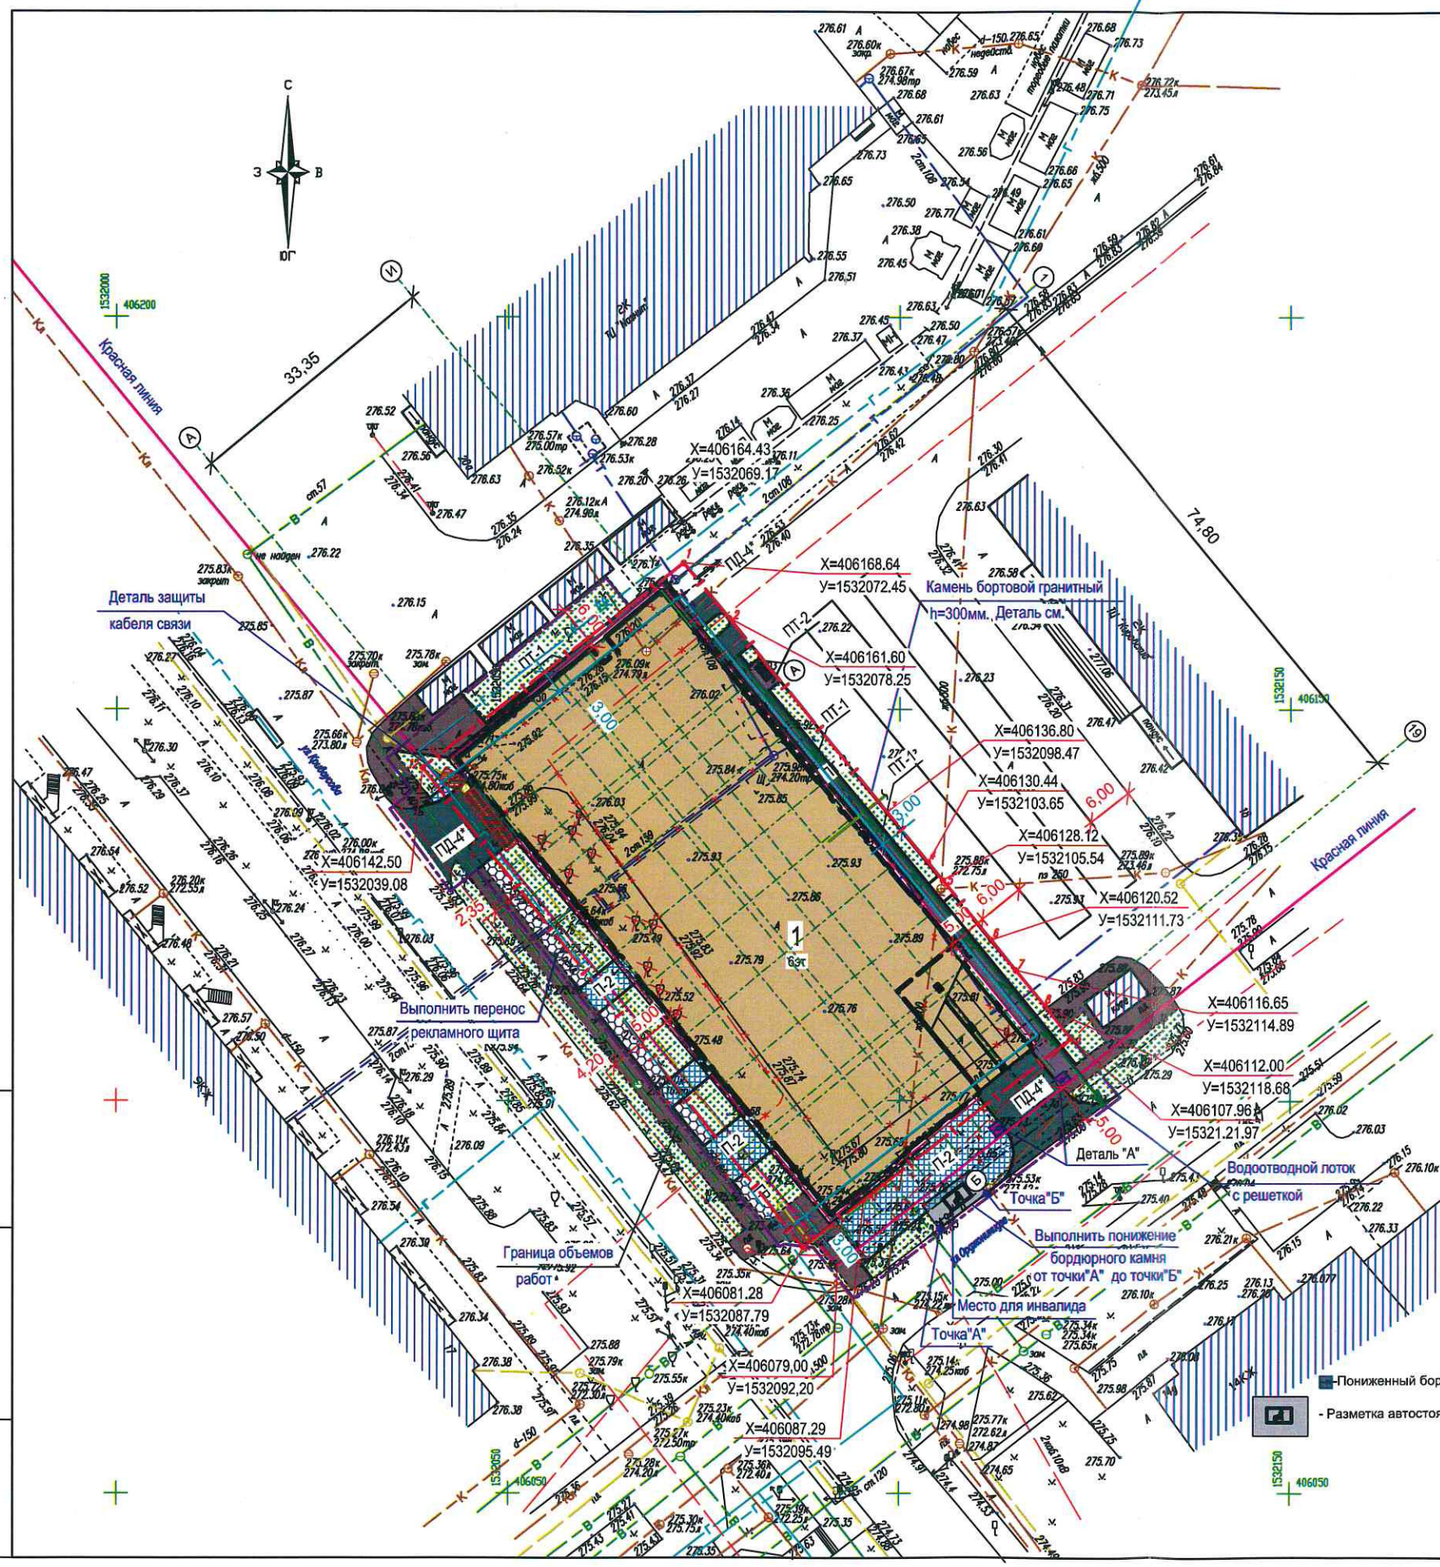

Ситуационный план

Экспликация зданий и сооружений

Номер по плану	Наименование	Индив.проект
1	Многоуровневый паркинг на 435м/м	проект
	с нежилыми помещениями на 1 этаже	
А	Площадка для сбора мусора на 2 конт.(V=1,1м3),	проект
Б	Автостоянка для инвалидов	проект

Ведомость тротуаров,дорожек и площадок

Поз.	Наименование	Тип	Площадь покрытия, м2	Примечание
1	Асфальтобет.покрытие-проезд; бордюр 1ГП	ПД-4	246,00	
2	Асфальтобет.покрытие-тротуар; бордюр 1ГП	ПТ-1	152,00	
3	Асфальтобет.покрытие-отмостка; бордюр БР.100.20.8	ПТ-1	101,00	
4	Плитка тротуарная-тротуар; бордюр 4ГП	ПТ-2	265,00	
5	Газон,м2	ПГ-6	394,00	
6	Газонная решетка для проезда пожарных машин,м2	ГР	77,00	
7	Водоотводной лоток,м		74,00	

УСЛОВНЫЕ ОБОЗНАЧЕНИЯ:

- -Граница участка
- -Граница объемов работ
- -Красная линия
- -Граница допустимого размещения ОКС
- -Проектируемое здание
- -Существующие сооружения
- -Проектируемый тротуар
- -Существующий тротуар
- -Разбираемые сооружения
- -Газонная решетка для проезда пожарных машин

						34.961-9945-00-ПЗУ
1	Зам.		4-22		07.22	Многоуровневый паркинг с нежилыми помещениями на 1 этаже по улице Кривоусова в г. Верхняя Пышма Свердловской области.
Изм.	Кол.уч.	Лист	№ док.	Подп.	Дата	
Разраб.		Цыпова			01.22	
Проверил		Попов			01.22	
Н.контроль		Попов			01.22	Схема планировочной организации земельного участка М 1:500

Стадия	Лист	Листов
П	2	

АО "Уралгражданпроект"

Взам. инв. N | Подпись и дата | Инв. N подл.

Формат А2