

Ведомость жилых и общественных зданий и сооружений


Номер на плане	Наименование и обозначение	Этажность	Количество		Площадь, м ²				Строительный объем, м ³	
			зданий	квартир	застройки		общая		0.000 яруса	0.000 яруса
					здания	всего	здания	всего		
1	МБУК «ОСК «Луч» (существ.)	1	1	-	-	354,80	-	-	-	-
2	МБУК «ОСК «Луч» (проект.)	1	1	-	-	816,30	816,30	587,50	587,50	4351,40
3	Автостоянка на 4 м/м	-	-	-	-	-	-	-	-	-
4	Автостоянка на 10 м/м	-	-	-	-	-	-	-	-	-
5	Автостоянка на 3 м/м	-	-	-	-	-	-	-	-	-
6	Автостоянка на 3 м/м	-	-	-	-	-	-	-	-	-
7	Площадка для ТКО (с раздельным сбором отходов)	-	-	-	-	-	-	-	-	-

Координаты границ благоустройства

Обозначение (номер) характерной точки	Координаты характерных точек м.	
	X	Y
1	405919.23	1518731.09
2	405919.03	1518770.93
3	405880.63	1518770.82
4	405880.63	1518775.46
5	405873.13	1518775.46
6	405873.13	1518770.19
7	405870.67	1518768.86
8	405865.40	1518768.86
9	405865.40	1518761.32
10	405872.28	1518761.32
11	405872.28	1518754.44
12	405867.56	1518754.55
13	405877.86	1518736.39
14	405877.86	1518718.14
15	405907.87	1518718.12
16	405907.89	1518731.06
1	405919.23	1518731.09

Координаты границ земельного участка с кадастровым номером № 66:36:1501016:86 (согласно градплану №66-2-10-0-00-2024-0374-0)

Обозначение (номер) характерной точки	Координаты характерных точек м.	
	X	Y
1	405927.50	1518775.46
2	405927.48	1518718.11
3	405878.36	1518718.14
4	405878.36	1518758.15
5	405865.44	1518758.27
6	405865.36	1518775.46
1	405927.50	1518775.46

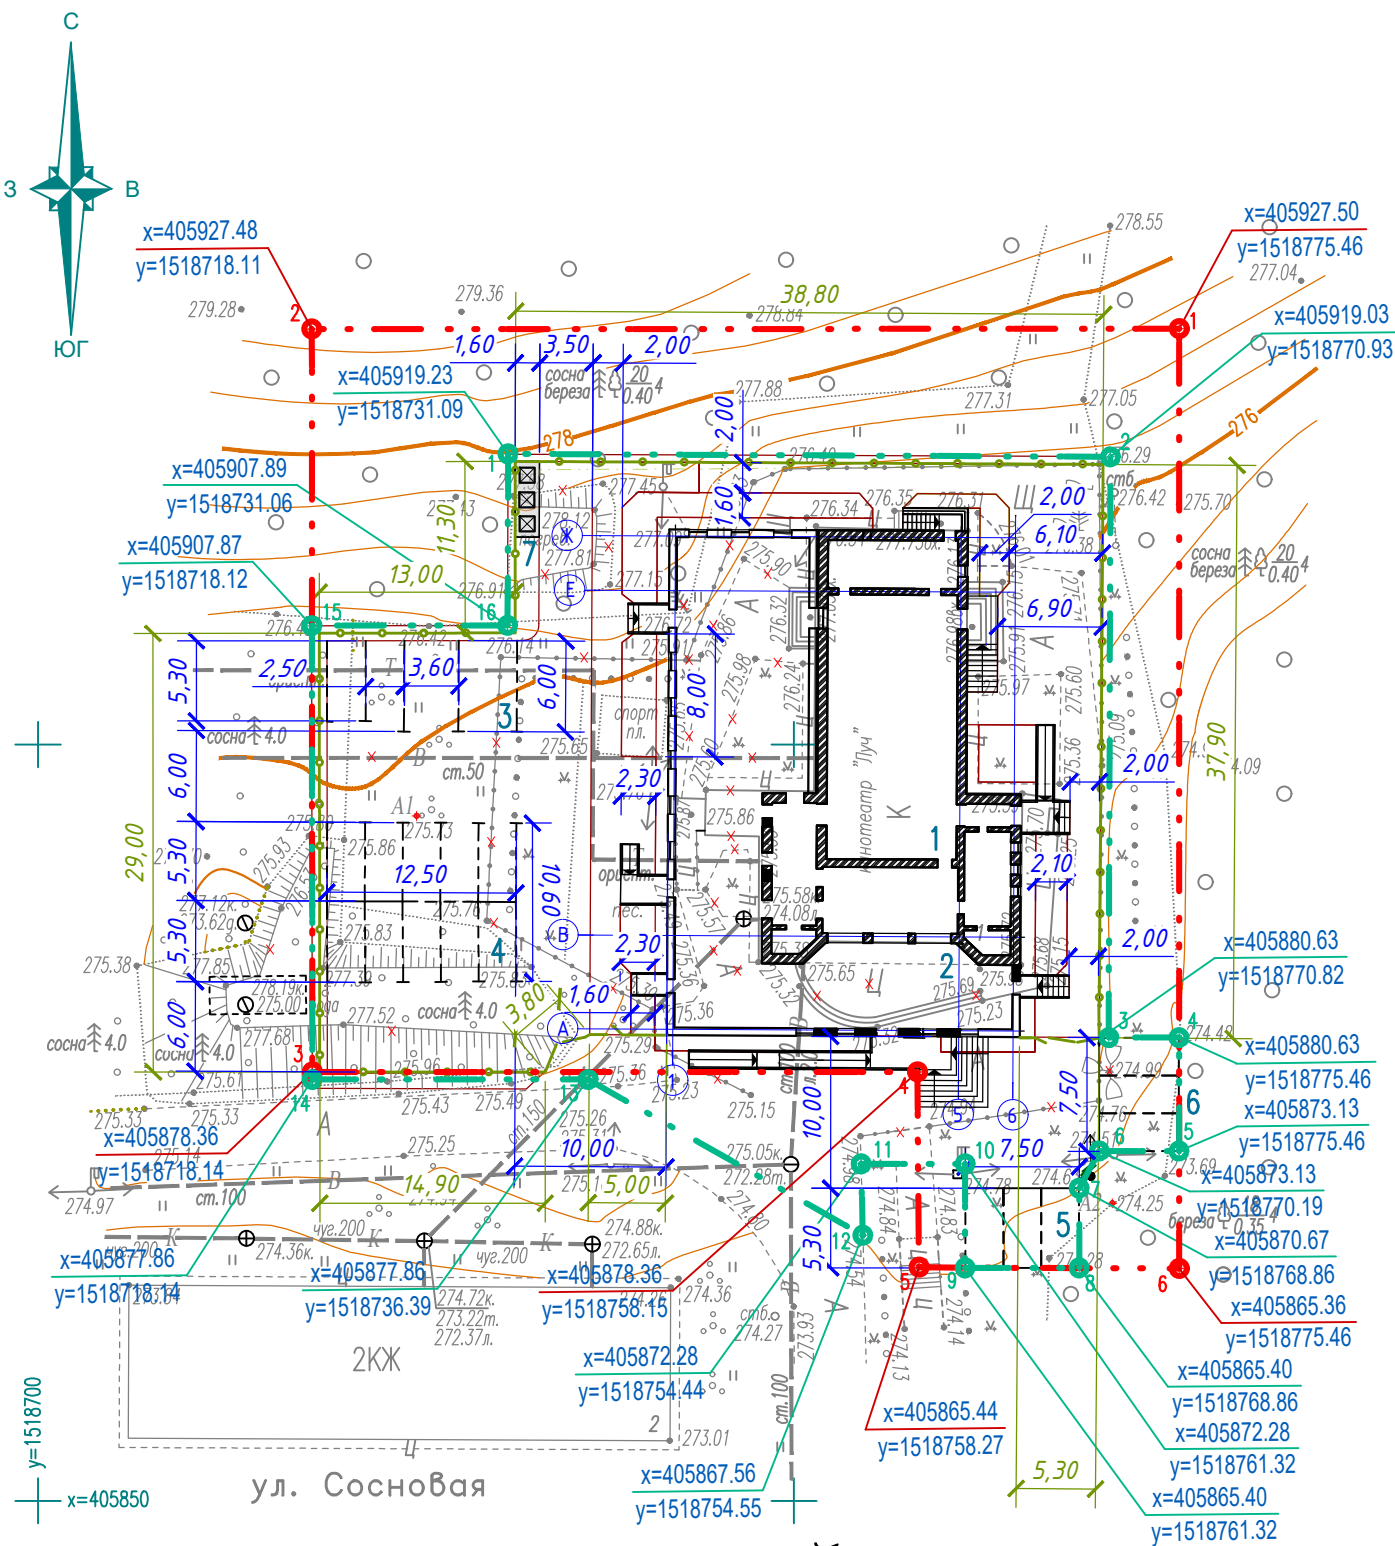

Условные обозначения

- - - граница земельного участка по градплану №66-2-10-0-00-2024-0374-0
- - - условная граница благоустройства
- X X демонтаж
- существующее здание
- проектируемое здание
- ○ проектируемое ограждение

Система координат - МСК-66
Размеры даны в осях в метрах

031-01-ПСД/2023-ПЗУ					
"Реконструкция здания МБУК "ОСК" Луч" в поселке Исеть городского округа Верхняя Пышма Свердловской области"					
Изм.	Кол.уч	Лист	N док.	Подр.	Дата
Разработал	Захарченко			<i>[Signature]</i>	10.23
ГИП	Торговцев			<i>[Signature]</i>	10.23
Проверил	Кузьминых			<i>[Signature]</i>	10.23
Н. контрол.	Карькова			<i>[Signature]</i>	10.23
МБУК "ОСК" ЛУЧ"				Стадия	Лист
Разбивочный план				П	2
М 1:500				ООО "Евросервис"	