

**Муниципальное бюджетное учреждение
«Центр пространственного развития городского округа Верхняя Пышма»**

МБУ «ЦПР ГО Верхняя Пышма»

ДОКУМЕНТАЦИЯ ПО ПЛАНИРОВКЕ ТЕРРИТОРИИ

ЛИНЕЙНОГО ОБЪЕКТА:

**«ВОДОВОД ОТ СКВАЖИНЫ № 18 ДО СКВАЖИНЫ № 15 СОЛНЕЧНОГО
ВОДОЗАБОРНОГО УЧАСТКА ВЕРХНЕ-АДУЙСКОГО МПВ»**


ПРОЕКТ МЕЖЕВАНИЯ ТЕРРИТОРИИ

**Раздел 3. Материалы по обоснованию проекта межевания территории.
Графическая часть.**


315-710-2024-ПМТ/ЦПР

г. Верхняя Пышма

2024 г.

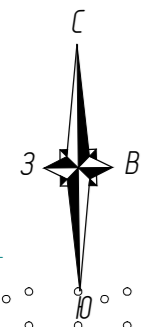

Чертеж межевания территории
М 1:1000

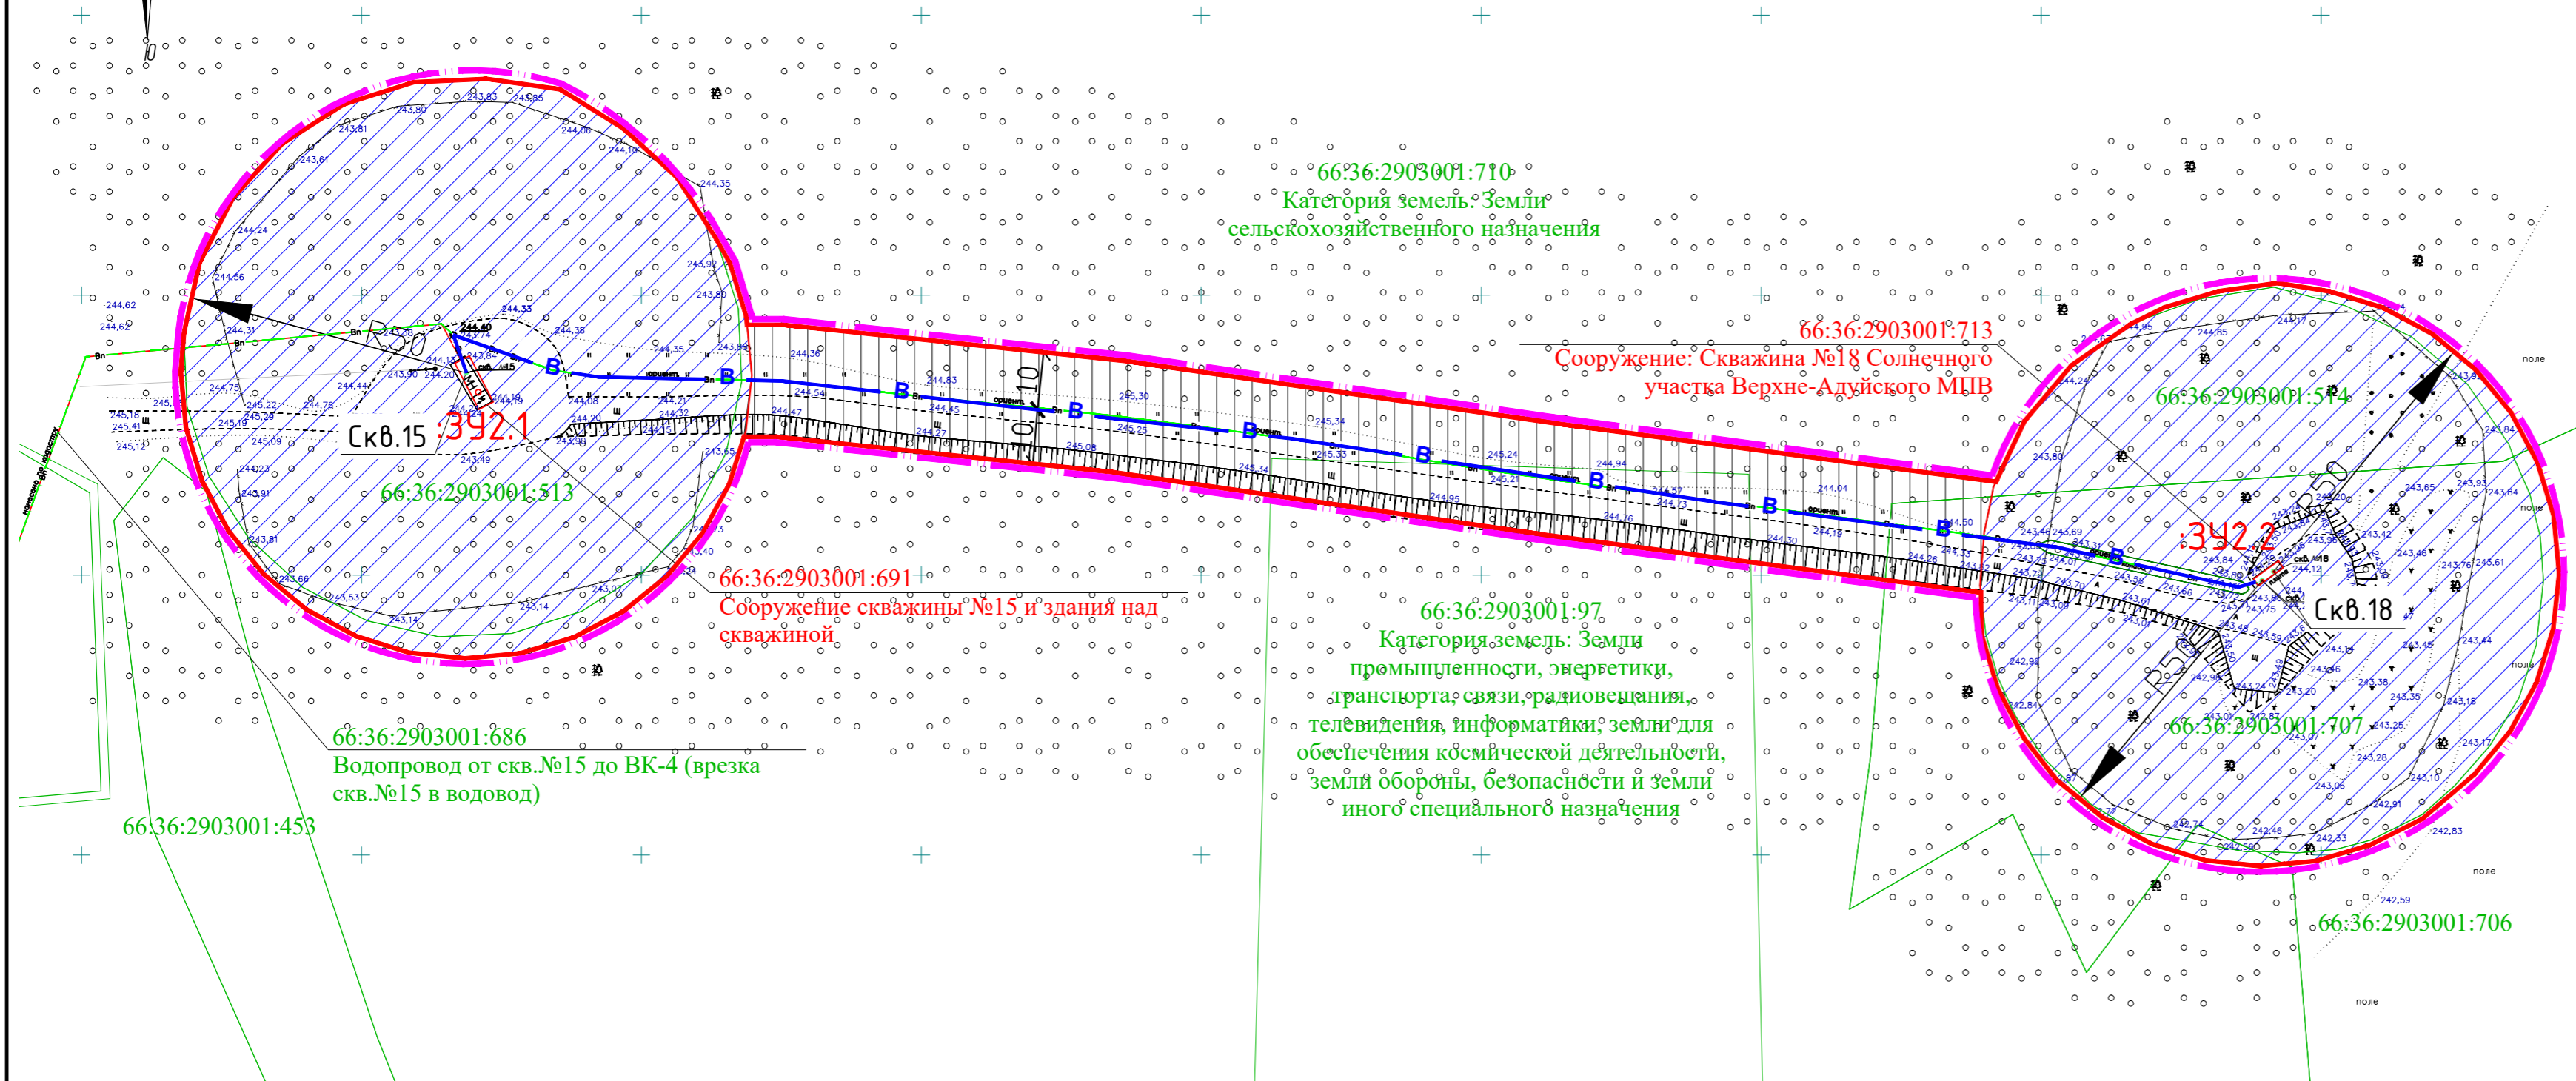

УСЛОВНЫЕ ОБОЗНАЧЕНИЯ:

- Граница территории, в отношении которой осуществляется подготовка проекта планировки
- Граница зоны планируемого размещения линейных объектов
- Граница и номер существующих земельных участков, учтенных в ЕГРН
- Существующие объекты недвижимости, учтенные в ЕГРН
- Проектируемый водовод

Границы зон с особыми условиями использования территории подлежащие установлению:

- Санитарно-защитная полоса водовода (20 метров)
- Территория первого пояса ЗСО скважин № 18, № 15 Солнечного водозаборного участка Верхне-Адуйского МПВ (50 метров)

Примечания:

- 1) Устанавливаемый сервитут совпадает с границами устанавливаемой санитарно-защитной полосы водовода.
- 2) Публичные сервитуты, установленные в соответствии с законодательством Российской Федерации на момент проектирования отсутствуют.
- 3) Границы зон с особыми условиями использования территории, установленные в соответствии с законодательством Российской Федерации на момент проектирования отсутствуют.
- 4) Территории объектов культурного наследия, а также особо охраняемые природные территории, лесничества отсутствуют.

						315-710-2024-ПМТ/ЦПР				
						Документация по планировке территории линейного объекта «Водовод от скважины № 18 до скважины № 15 Солнечного водозаборного участка Верхне-Адуйского МПВ»				
Изм	Кол.уч	Лист	№ док	Подпись	Дата	Раздел 3. Материалы по обоснованию проекта межевания территории. Графическая часть	Стадия	Лист	Листов	
							ПМТ	1	1	
Выполнил		Ковязина			11.24		МБУ "Центр пространственного развития ГО Верхняя Пышма"			
Выполнил		Чемакина			11.24					
Проверил		Дьячкова			11.24					
						Чертеж межевания территории М 1:1000				