
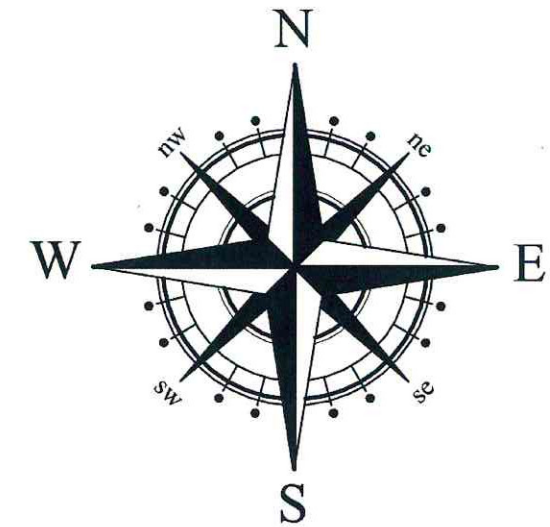


Схема планировочной организации
земельного участка

Экспликация зданий и сооружений

№	Наименование	Примечание
1	Баня	Проектир.
2	Одноквартирный жилой дом	Проектир.

Кадастровый номер
земельного участка:
66:36:0102012:37

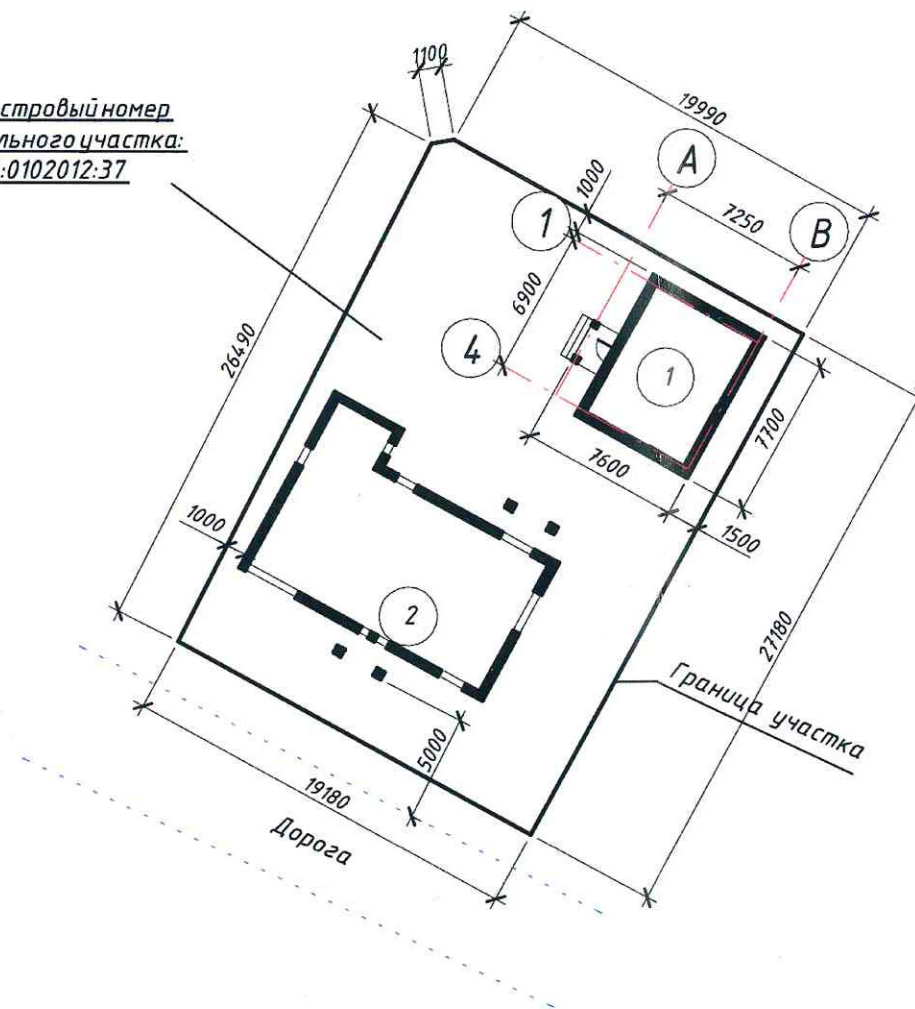

Согласовано	

Взам. инв. №	
Подп. и дата	
Инв. № подл.	

17-04-2025-AP					
Индивидуальный жилой дом, по адресу: Свердловская обл., г. Верхняя Пышма, ул. Чернышевского, дом 48					
Изм.	Кол.уч.	Лист	№ док.	Подпись	Дата
Индивидуальный жилой дом с гаражом и баней				Стадия	Лист
				ЭП	3
Схема планировочной организации земельного участка					
Разраб.					04.25
Проверил					04.25