
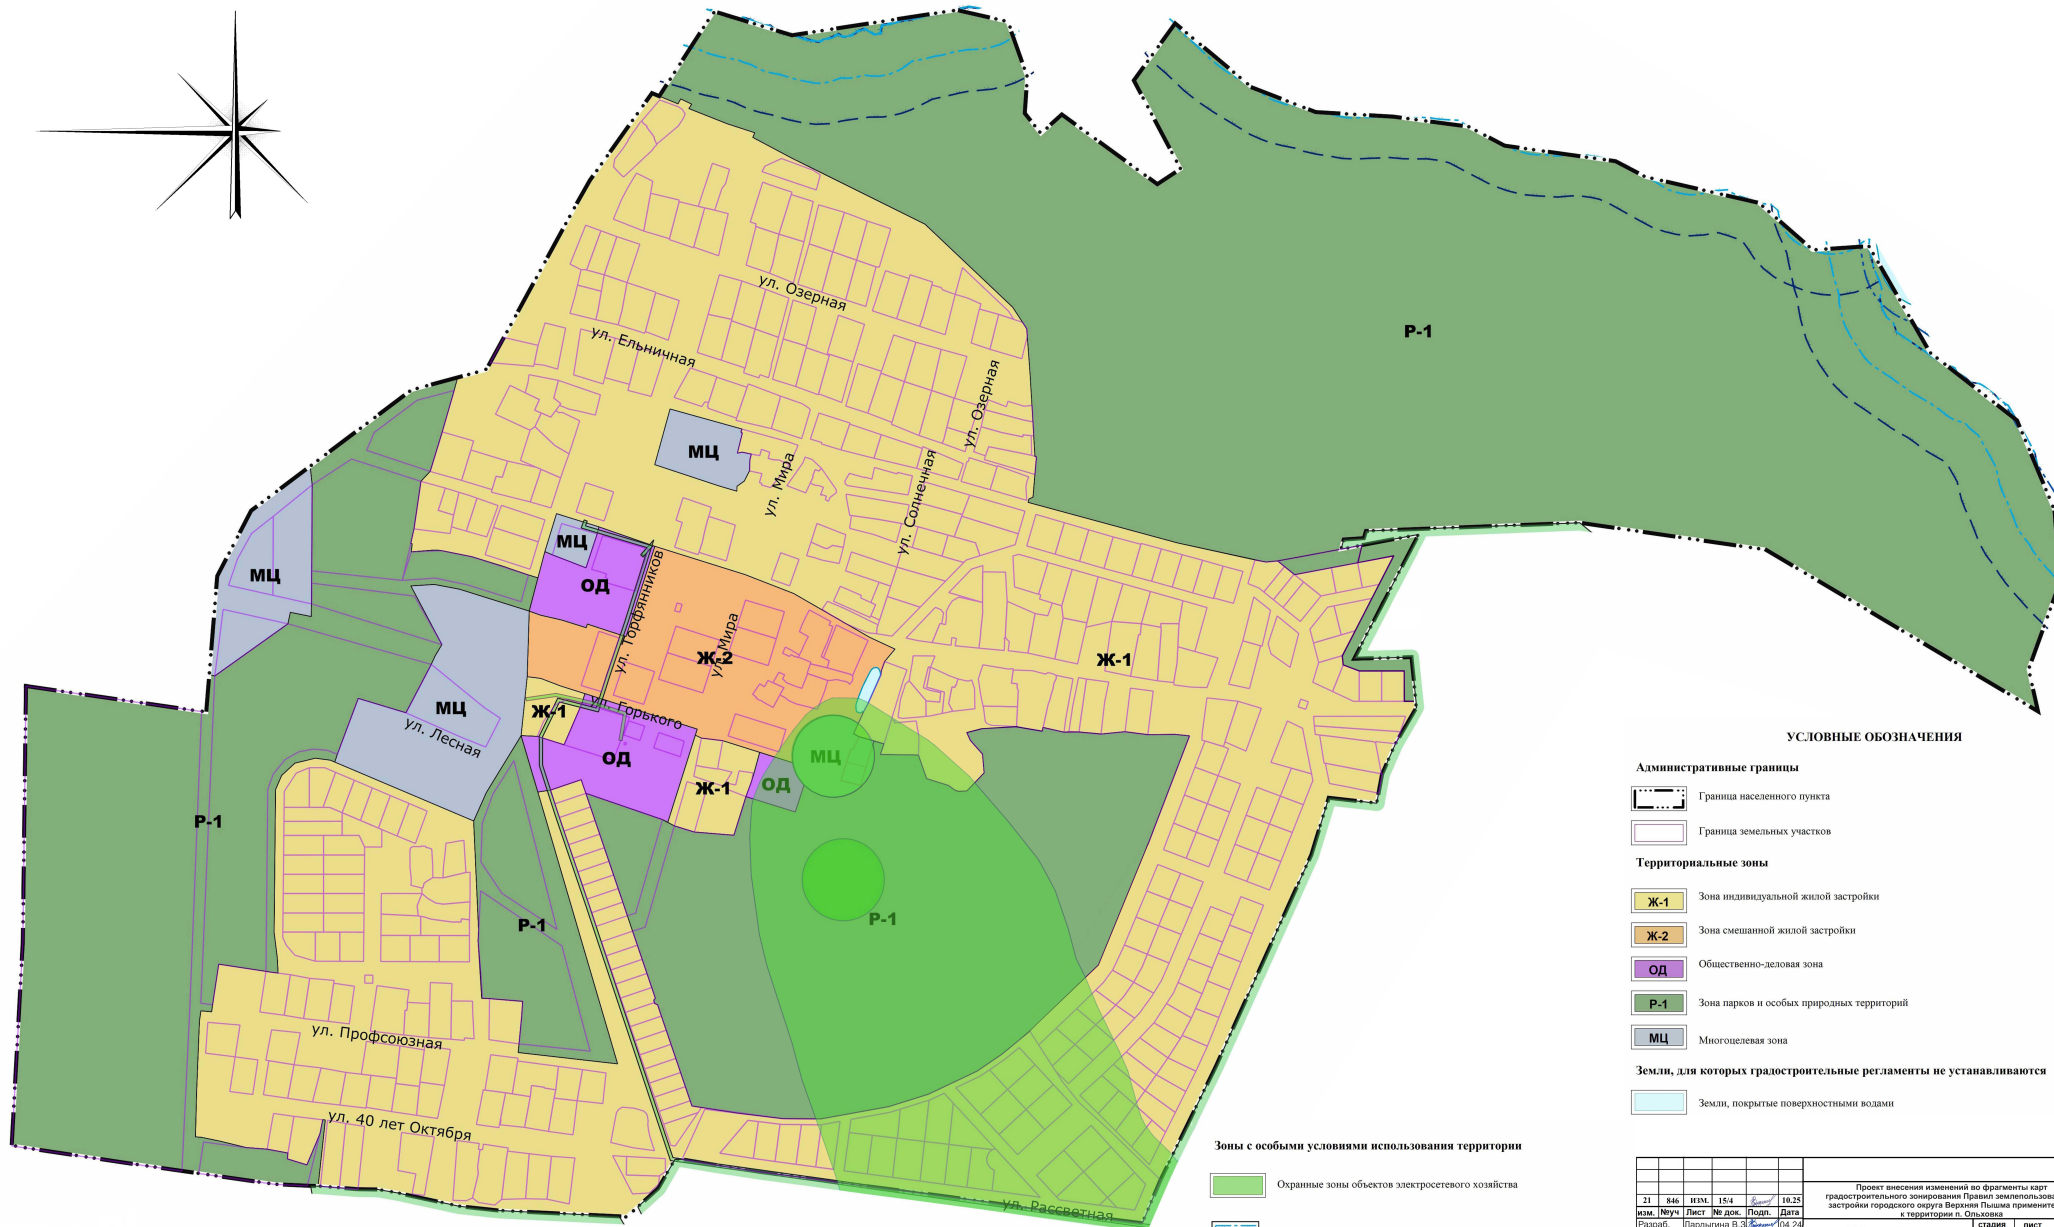


Фрагмент карты градостроительного зонирования применительно к п. Ольховка М 1:2000

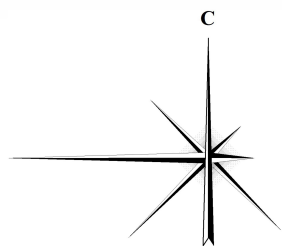

УСЛОВНЫЕ ОБОЗНАЧЕНИЯ

Административные границы

- Граница населенного пункта
- Граница земельных участков

Территориальные зоны

- Ж-1 Зона индивидуальной жилой застройки
- Ж-2 Зона смешанной жилой застройки
- ОД Общественно-деловая зона
- Р-1 Зона парков и особых природных территорий
- МЦ Многоцелевая зона

Земли, для которых градостроительные регламенты не устанавливаются

- Земли, покрытые поверхностными водами

Зоны с особыми условиями использования территории

- Охранные зоны объектов электросетевого хозяйства
- Прибрежные защитные полосы
- Водоохранные зоны

						Проект внесения изменений во фрагменты карт градостроительного зонирования Правил землепользования и застройки городского округа Верхняя Пышма применительно к территории п. Ольховка		
№	ИЗМ.	ЛИСТ	№ ДОК.	ПОДП.	ДАТА	ПЗЗ	лист	листов
21	846	ИЗМ. 18.4			18.05		1	1
Разработчик:	Людмила В.В.	04.24						
Ковязина Е.В.								
Шмакова А.Н.								
Промоутер:	Абакумов В.А.							
Т. контр.:	Горичая Е.Е.							
Утв.:	Горичая Е.Е.							
						Фрагмент карты градостроительного зонирования применительно к п. Ольховка М 1:2000		
						МБУ "ЦПР ГО Верхняя Пышма"		