


Схема вертикальной планировки и инженерной подготовки территории. М 1 : 1000.

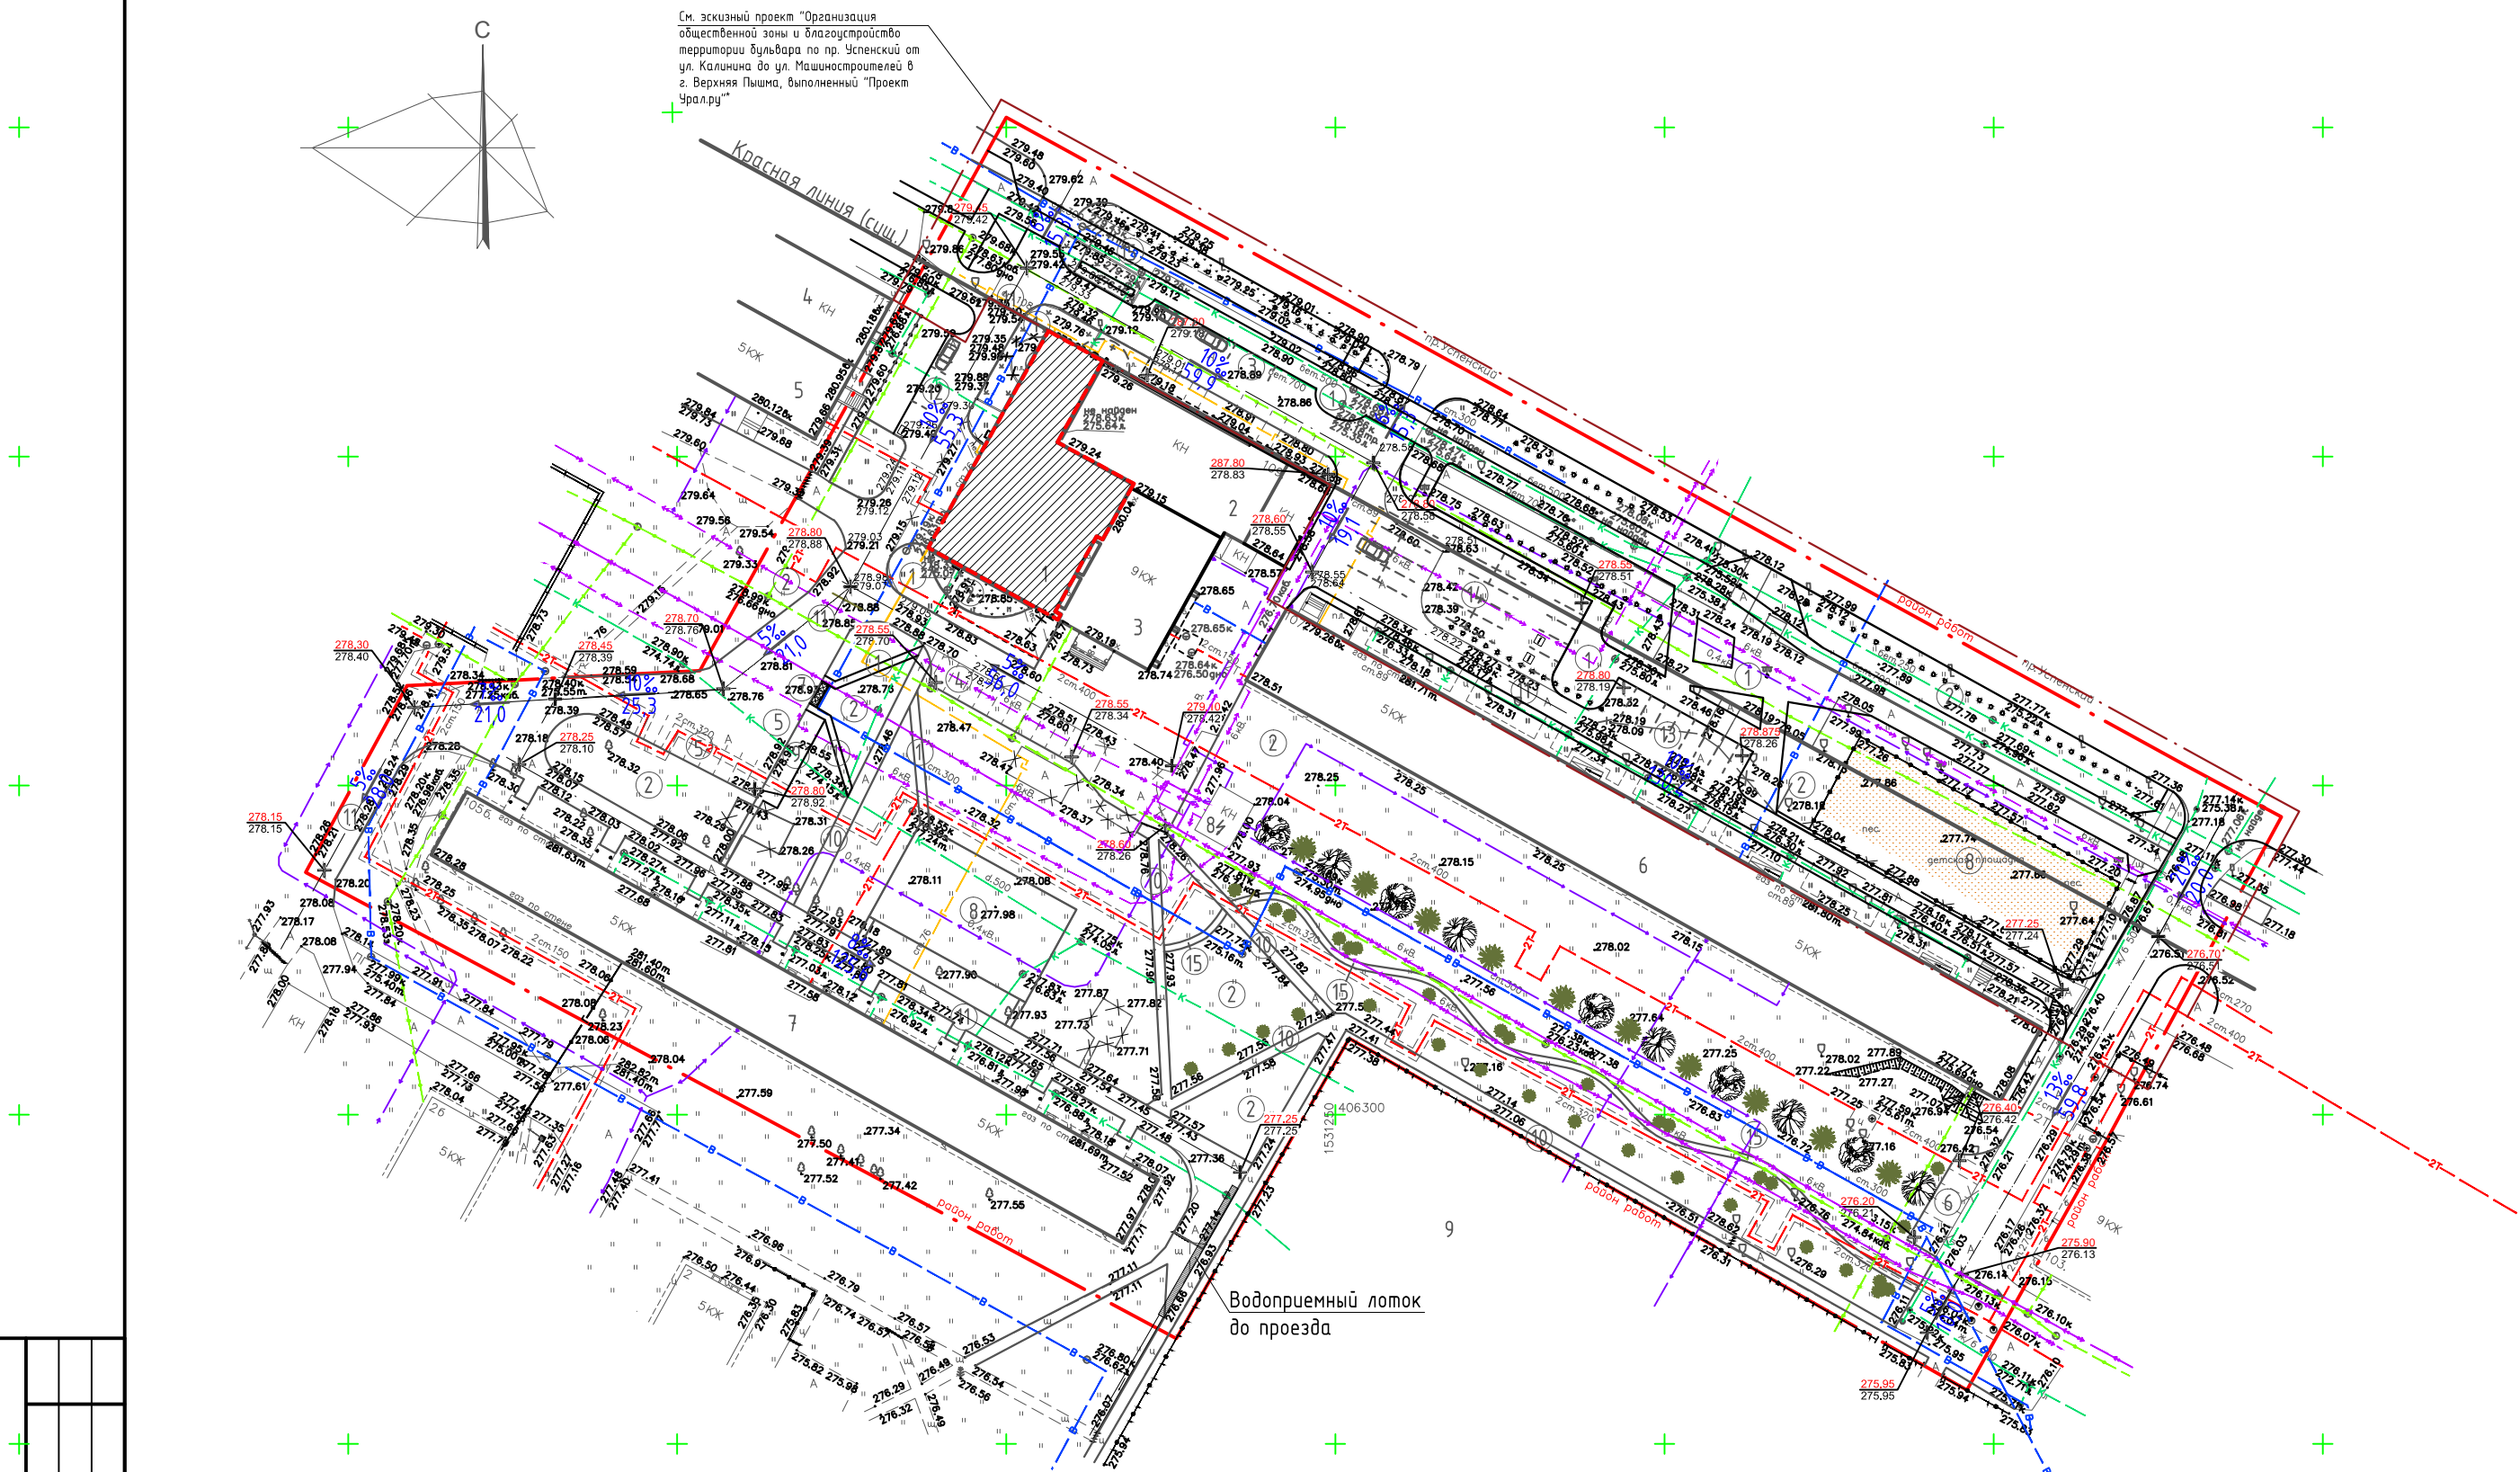

УСЛОВНЫЕ ОБОЗНАЧЕНИЯ:

- Границы проектирования
- Здания и сооружения
- Улицы, дороги, проезды
- Границы размещения проектируемого магазина

Проектные отметки рельефа  
Существующие отметки рельефа

Направление уклона с указанием уклона в промиях и расстояния в м

ВЕДОМОСТЬ ЗДАНИЙ И СООРУЖЕНИЙ

№ на плане	Обозначение и наименование	Этажность	Площадь, м²		Строительный объем, м³
			Застройки	Общая	
1	Земельный участок под размещение магазина промышленных товаров	-	(740,2)	(1344,9)	(5181,4)
2	Встроенно-присоединенный магазин "1000 мелочей" (сущ.)	1		870,9	
3	Жилой дом (сущ.)	9			
4	Здание магазина (сущ.)	1			
5	Жилой дом (сущ.)	5			
6	Жилой дом (сущ.)	5			
7	Жилой дом (сущ.)	5			
8	Трансформаторная подстанция (сущ.)	1			
9	Территория детского дошкольного учреждения (сущ.)				

ЭКСПЛИКАЦИЯ ПЛОЩАДОК

№ на плане	Наименование	Площадь, м²	Примечание
1	*Пешеходная площадка (проект.)	-	
2	Газон (сущ.)		
3	*Автопарковка на 4 м/мест (проект.)		
4	Автопарковка на 10 м/мест (проект.)	125,0	
5	Автопарковка на 9 м/мест (сущ.)		
6	Автопарковка на 6 м/мест (проект.)	75,0	
7	Хозяйственная площадка под контейнеры ТБО (проектируемая)		
8	Детская площадка (сущ.)		
9	Хозяйственная площадка (проектируемая)		
10	Тротуар (сущ.)		
11	Проезд (сущ.)		
12	Автопарковка на 3 м/мест (проект.)		
13	*Автопарковка на 9 м/мест (проект.)	87,5	
14	*Автопарковка на 25 м/мест (проект.)		
15	Прогулочная аллея (проект.)	126,1	
16	*Велодорожка (проект.)		

Примечание: \* - данные приняты в соответствии с эскизным проектом "Организация общественной зоны и благоустройство территории бульвара по пр. Успенский от ул. Калинина до ул. Машиностроителей в г. Верхняя Пышма, выполненный "Проект Урал.ру", согласованного с главным архитектором ГО Верхняя Пышма.

Согласовано					
Взам. инв. №					
Подп. и дата					
Инв. № подл.					

							2016-09-ПП
							Проект планировки территории по адресу: г. Верхняя Пышма, Свердловской обл., проспект Успенский, 109 в границах кадастрового квартала 66:36:0103012.
Изм.	Кол. уч.	Лист	№ док.	Подп.	Дата		
						Проект планировки	Стадия
						П	Лист
							Листов
ГИП		Гизатуллина					
Н. контр.							
Проверил.						Схема вертикальной планировки и инженерной подготовки территории.	000 "РУСБЛОК"
Разработал		Арестов				М 1 : 1000.	