


Схема границ существующих зон с особыми условиями использования территории. М 1 : 1000.

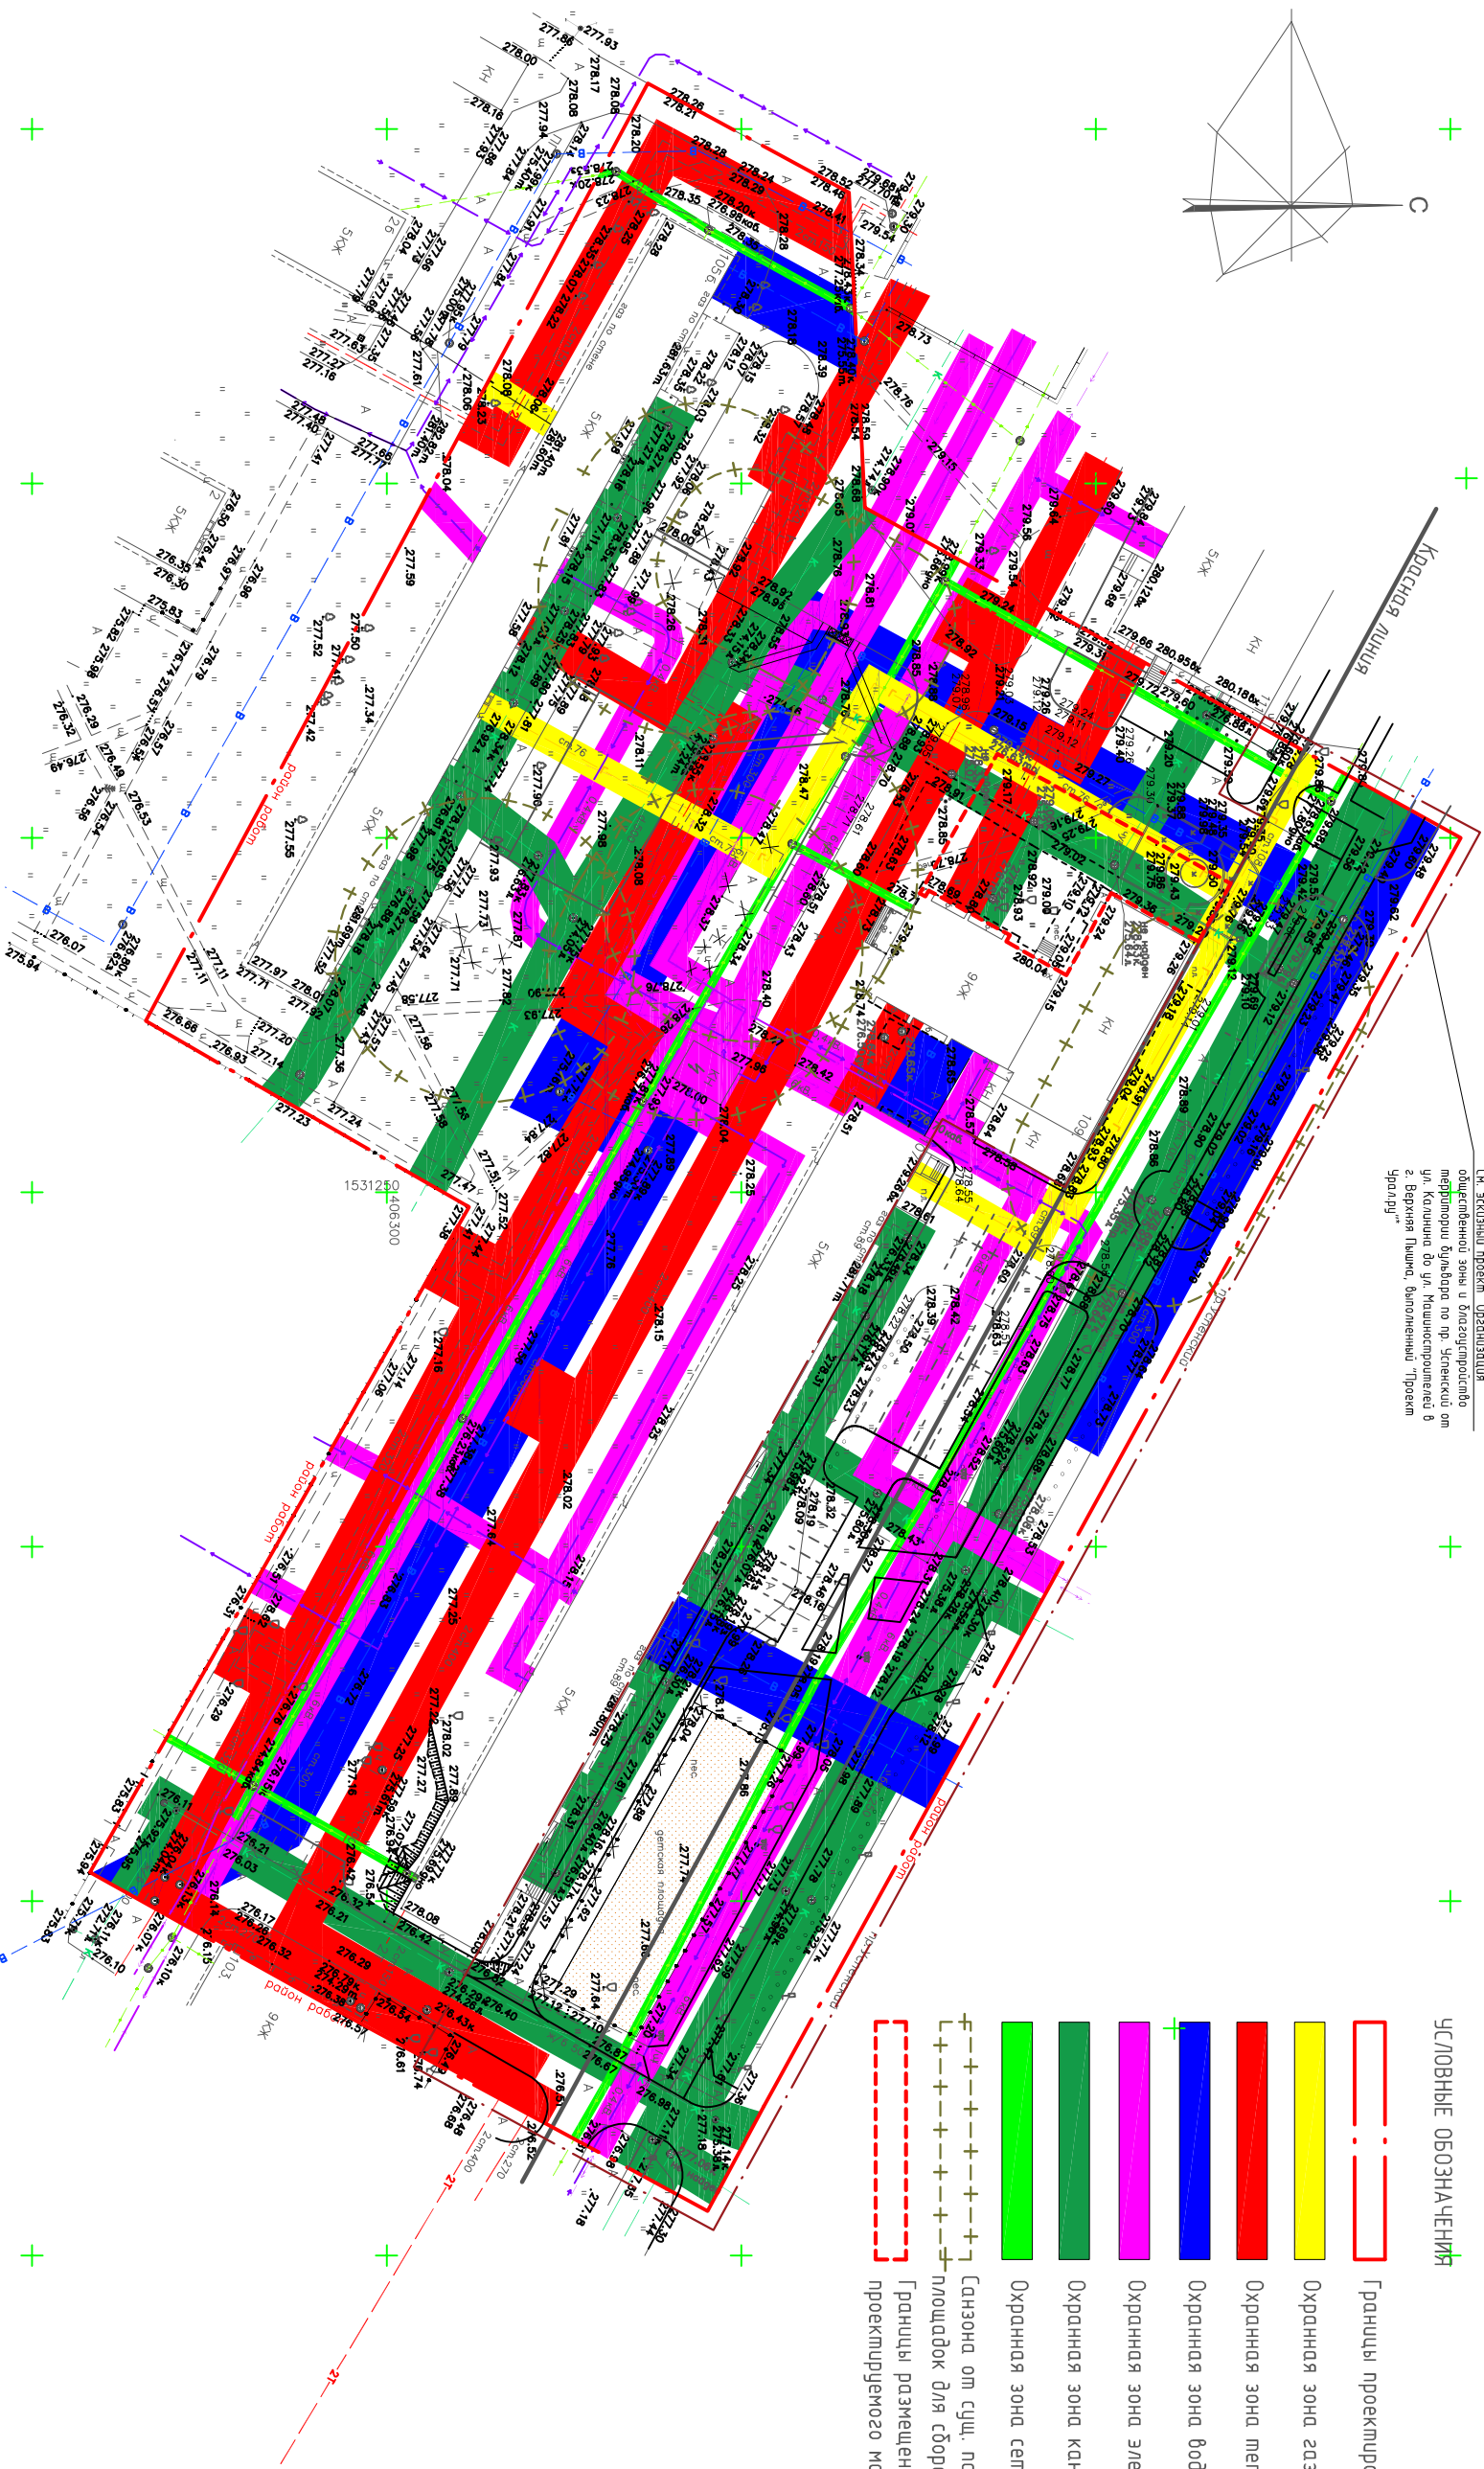

См. эскизный проект "Организация
общественной зоны и благоустройство
территории бульвара по пр. Успенский от
ул. Копилкино до ул. Мещинского переулка в
г. Верхняя Пышма, выполненный "Проект
Уралград"

УСЛОВНЫЕ ОБОЗНАЧЕНИЯ

- Границы проектирования
- Охранная зона газопровода
- Охранная зона теплотрассы
- Охранная зона водопровода
- Охранная зона электрокабеля
- Охранная зона канализации
- Охранная зона семей связи
- Санзона от сущ. парковок и площадок для сбора ТБО
- Границы размещения проектируемого магазина

| | | | | | |
|--------------|--------------|--------------|--|--|--|
| Согласовано | | | | | |
| Инв. № подл. | Подп. и дата | Взам. инв. № | | | |
| | | | | | |

| | | | | | |
|--|----------|------|-------------------|-------|------|
| 2016-09-ПП | | | | | |
| Проект планировки территории по адресу: г. Верхняя Пышма, Свердловской обл., проспект Успенский, 109 в границах кадастрового квартала 66:36:0103012. | | | | | |
| Изм. | Кол. уч. | Лист | № док. | Подп. | Дата |
| | | | | | |
| ГИП | | | Проект планировки | | |
| Н. контр. | | | П | | |
| Проектир. | | | 9 | | |
| Разработал | | | 000 "РЧСБ/ЛОК" | | |
| Арестов | | | Формат А3 | | |