

Чертеж планировки территории. М 1 : 1000.

УСЛОВНЫЕ ОБОЗНАЧЕНИЯ:

- Границы проектирования

Здания и сооружения

Улицы, дороги, проезды

Границы размещения проектируемого магазина
- Ель обыкновенная (европейская)

Ива плакучая

Спирея серая

Скамья

Места понижения бортового камня


ВЕДОМОСТЬ ЗДАНИЙ И СООРУЖЕНИЙ

№ на плане	Обозначение и наименование	Этажность	Площадь, м <sup>2</sup>		Строительный объем, м <sup>3</sup>
			Застройки	Общая	
1	Земельный участок под размещение магазина промышленных товаров	-	(740,2)	(1344,9)	(5181,4)
2	Встроенно-присоединенный магазин "1000 мелочей" (сущ.)	1		870,9	
3	Жилой дом (сущ.)	9			
4	Здание магазина (сущ.)	1			
5	Жилой дом (сущ.)	5			
6	Жилой дом (сущ.)	5			
7	Жилой дом (сущ.)	5			
8	Трансформаторная подстанция (сущ.)	1			
9	Территория детского дошкольного учреждения (сущ.)				

ЭКСПЛИКАЦИЯ ПЛОЩАДОК

№ на плане	Наименование	Площадь, м <sup>2</sup>	Примечание
1	*Пешеходная площадка (проект.)	-	
2	Газон (сущ.)		
3	*Автопарковка на 4 м/мест (проект.)		
4	Автопарковка на 10 м/мест (проект.)	125,0	
5	Автопарковка на 9 м/мест (сущ.)		
6	Автопарковка на 6 м/мест (проект.)	75,0	
7	Хозяйственная площадка под контейнеры ТБО (проектируемая.)		
8	Детская площадка (сущ.)		
9	Хозяйственная площадка (проектируемая)		
10	Тротуар (сущ.)		
11	Проезд (сущ.)		
12	Автопарковка на 3 м/мест (проект.)		
13	*Автопарковка на 9 м/мест (проект.)	87,5	
14	*Автопарковка на 25 м/мест (проект.)		
15	Прозулочная аллея (проект.)	126,1	
16	*Велодорожка (проект.)		

						2016-09-ПП
						Проект планировки территории по адресу: г. Верхняя Пышма, Свердловской обл., проспект Успенский, 109 в границах кадастрового квартала 66:36:0103012.
Изм.	Кол. уч.	Лист	№ док.	Подп.	Дата	
						Проект планировки
ГИП	Гизатуллина					Стадия
Н. контр.						Лист
Проверил.						1
Разработал	Арестов					Листов
						000 "РУСБЛОК"
						Чертеж планировки территории. М 1: 1000.

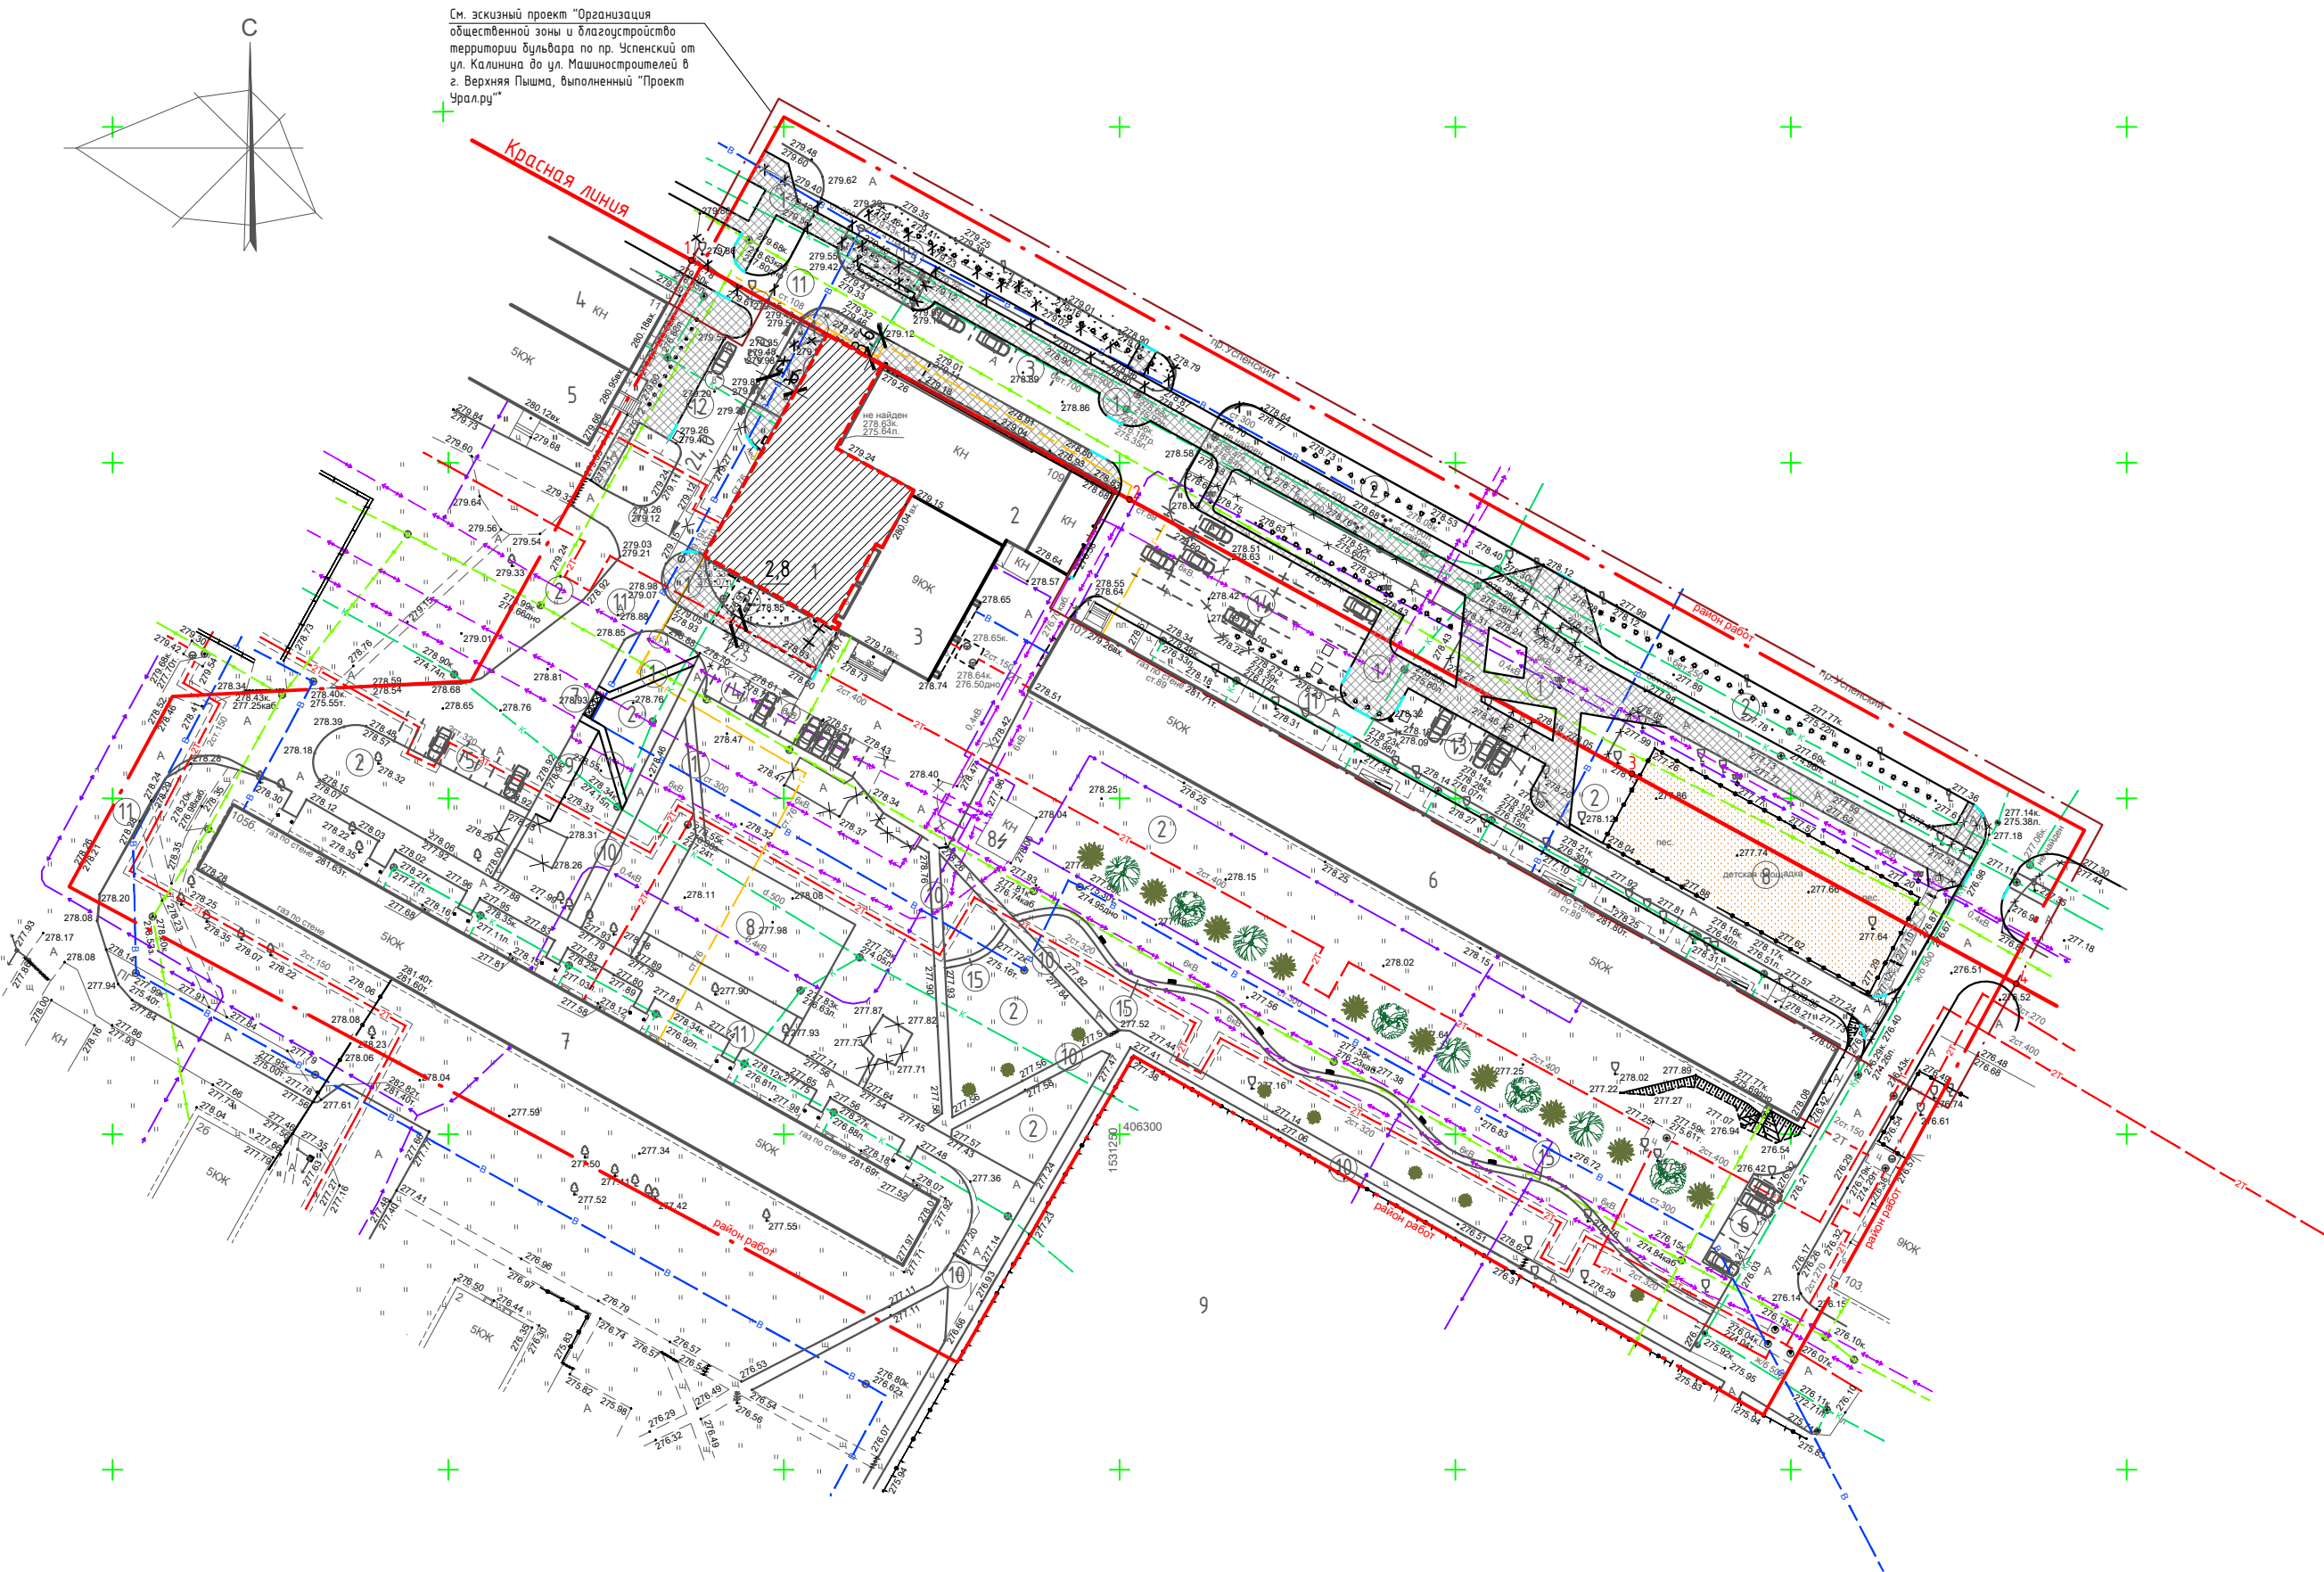

КАТАЛОГ КООРДИНАТ ХАРАКТЕРНЫХ ТОЧЕК КРАСНЫХ ЛИНИЙ		
№	X	Y
1	406429,480	1531187,790
2	406394,450	1531251,510
3	406353,460	1531326,530
4	406323,250	1531381,810

Примечание: \* - данные приняты в соответствии с эскизным проектом "Организация общественной зоны и благоустройство территории бульвара по пр. Успенский от ул. Калинина до ул. Машиностроителей в г. Верхняя Пышма, выполненный "Проект Урал.ру", согласованного с главным архитектором ГО Верхняя Пышма.

Согласовано					
Изм.	№	Дата	Подп.	Изм.	№
Изм.	№	Дата	Подп.	Изм.	№