


ЧЕРТЕЖ ПЛАНИРОВКИ ТЕРРИТОРИИ

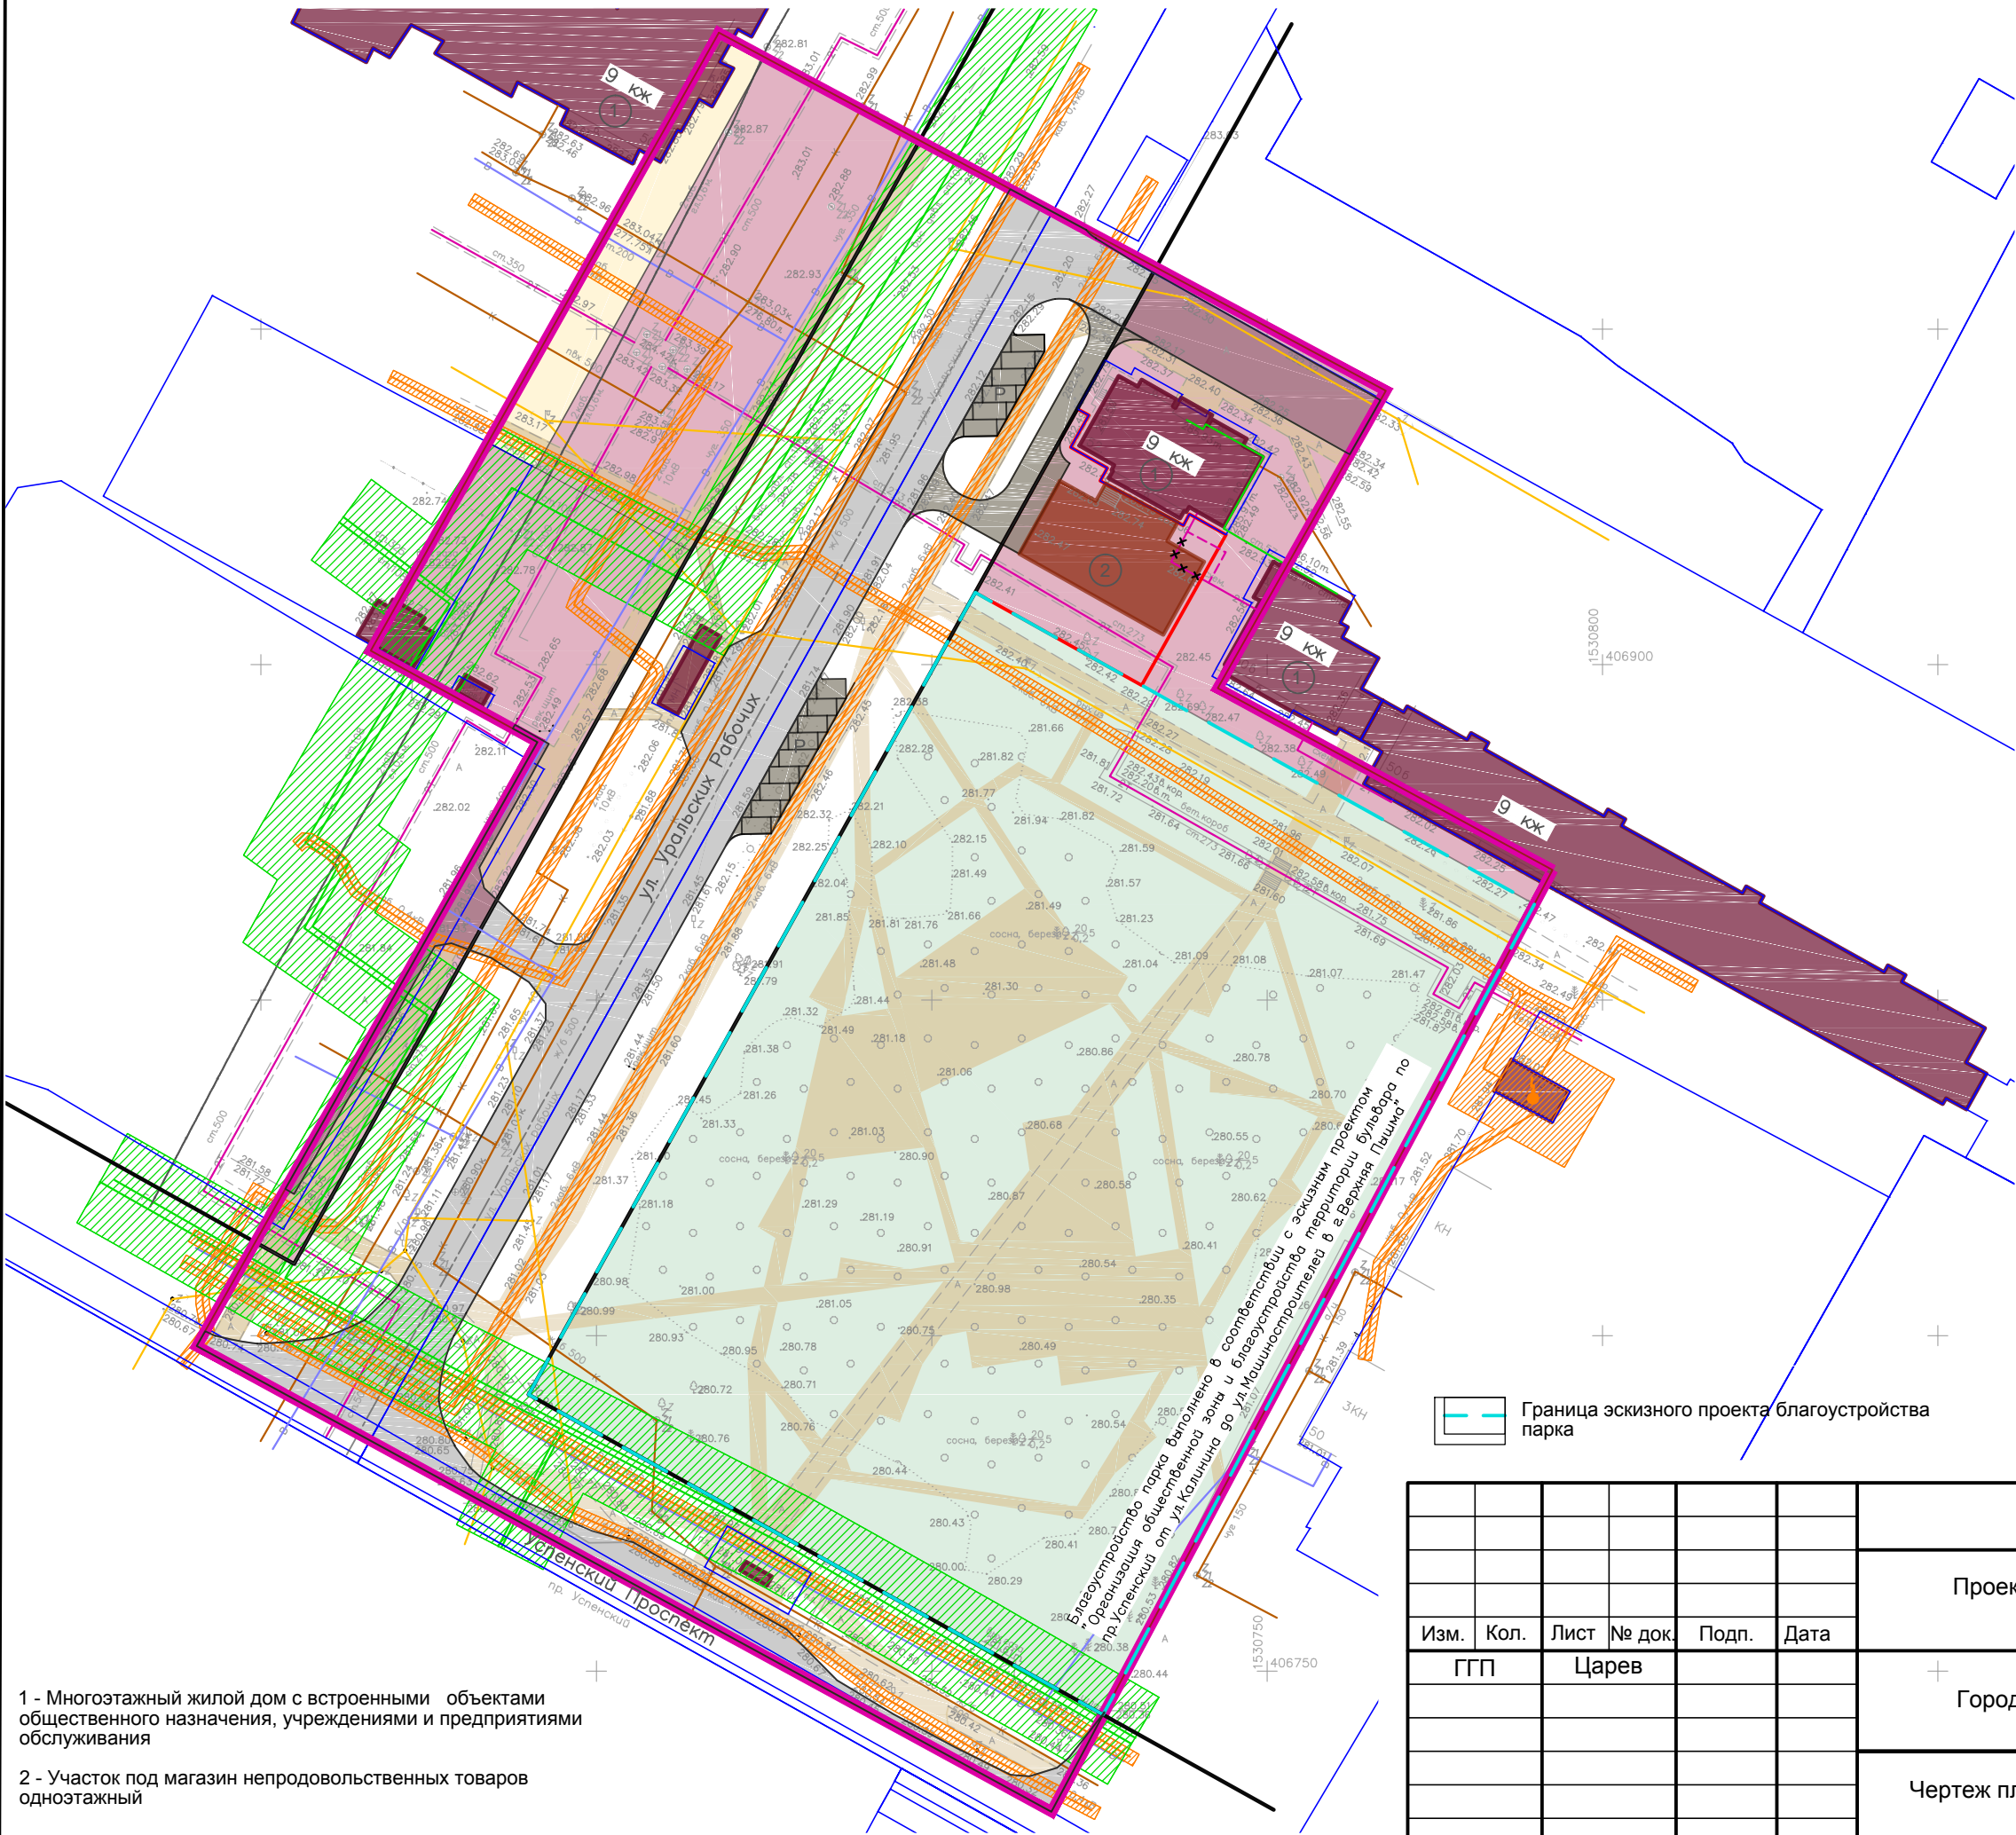

- Границы административно-территориального деления
- Граница проекта планировки
- Границы земельных участков, поставленных на кадастровый учет
- Границы вновь формируемых земельных участков
- Красные линии планируемые
- Здания и сооружения, существующие/планируемые
- Функциональные зоны, планируемые
- Зона жилой застройки многоквартирными жилыми домами
- Зона размещения встроенных объектов общественного, делового назначения, учреждений и предприятий обслуживания в жилые здания
- Территории предприятий торговли, общественного питания и бытового обслуживания
- Озелененные территории общего пользования
- Зона общего пользования
- Зоны с особыми условиями использования территорий
- Охранная зона линий электропередач
- Зона минимальных расстояний от газопровода
- Улично-дорожная сеть
- Проезжие части улиц и проездов, стоянки, существующие/планируемые
- Инженерные сети и сооружения, сохраняемые
- Газопровод высокого давления 0.6 МПа
- Трансформаторная подстанция
- Кабельная линия электропередач 6 кВ, 10 кВ
- Кабельная линия электропередач 0.4 кВ
- Воздушная линия электропередач
- Линия связи
- Водопровод хозяйственно-питьевой
- Коллектор бытовой канализации
- Теплопровод существующий
- Теплопровод проектируемый
- Граница эскизного проекта благоустройства парка

						1Ш/2017 от 21.04.2017			
						Проект планировки территории в районе дома №52 по пр. Успенскому в г. Верхняя Пышма			
Изм.	Кол.	Лист	№ док.	Подп.	Дата	Город Верхняя Пышма	Стадия	Лист	Листов
ГП		Царев					ПП	1	1
						Чертеж планировки территории М 1:1000	НАО "ПИИ ГЕО"		

1 - Многоэтажный жилой дом с встроенными объектами общественного назначения, учреждениями и предприятиями обслуживания

2 - Участок под магазин непродовольственных товаров одноэтажный