

ЧЕРТЕЖ МЕЖЕВАНИЯ ТЕРРИТОРИИ

УСЛОВНЫЕ ОБОЗНАЧЕНИЯ

Границы административно-территориального деления

Граница проекта межевания

Границы земельных участков, поставленных на кадастровый учет

Границы вновь формируемых земельных участков

Красные линии устанавливаемые


Линии регулирования застройки

Здания и сооружения, существующие/планируемые

Угловая точка участка

Услов- ный номер участка	Площадь образуемого земельного участка, кв.м.	Территориальная зона по ПЗиЗ ГО Верхняя Пышма применительно к г.Верхняя Пышма	Вид разрешенного использования по приказу Минэкономразвития России от 01.09.2014 № 540
1	715,2	Ж-6 Зона многоквартирной секционной жилой застройки свыше 5 этажей	Код 2.7 Обслуживание жилой застройки

Ведомость координат угловых точек участков		
Номер точки	X	Y
1	406938.11	1530721.73
2	406937.16	1530723.42
3	406932.37	1530720.72
4	406929.31	1530726.17
5	406927.40	1530725.13
6	406920.74	1530737.52
7	406922.43	1530738.42
8	406919.36	1530743.89
9	406896.92	1530731.30
10	406910.74	1530706.48

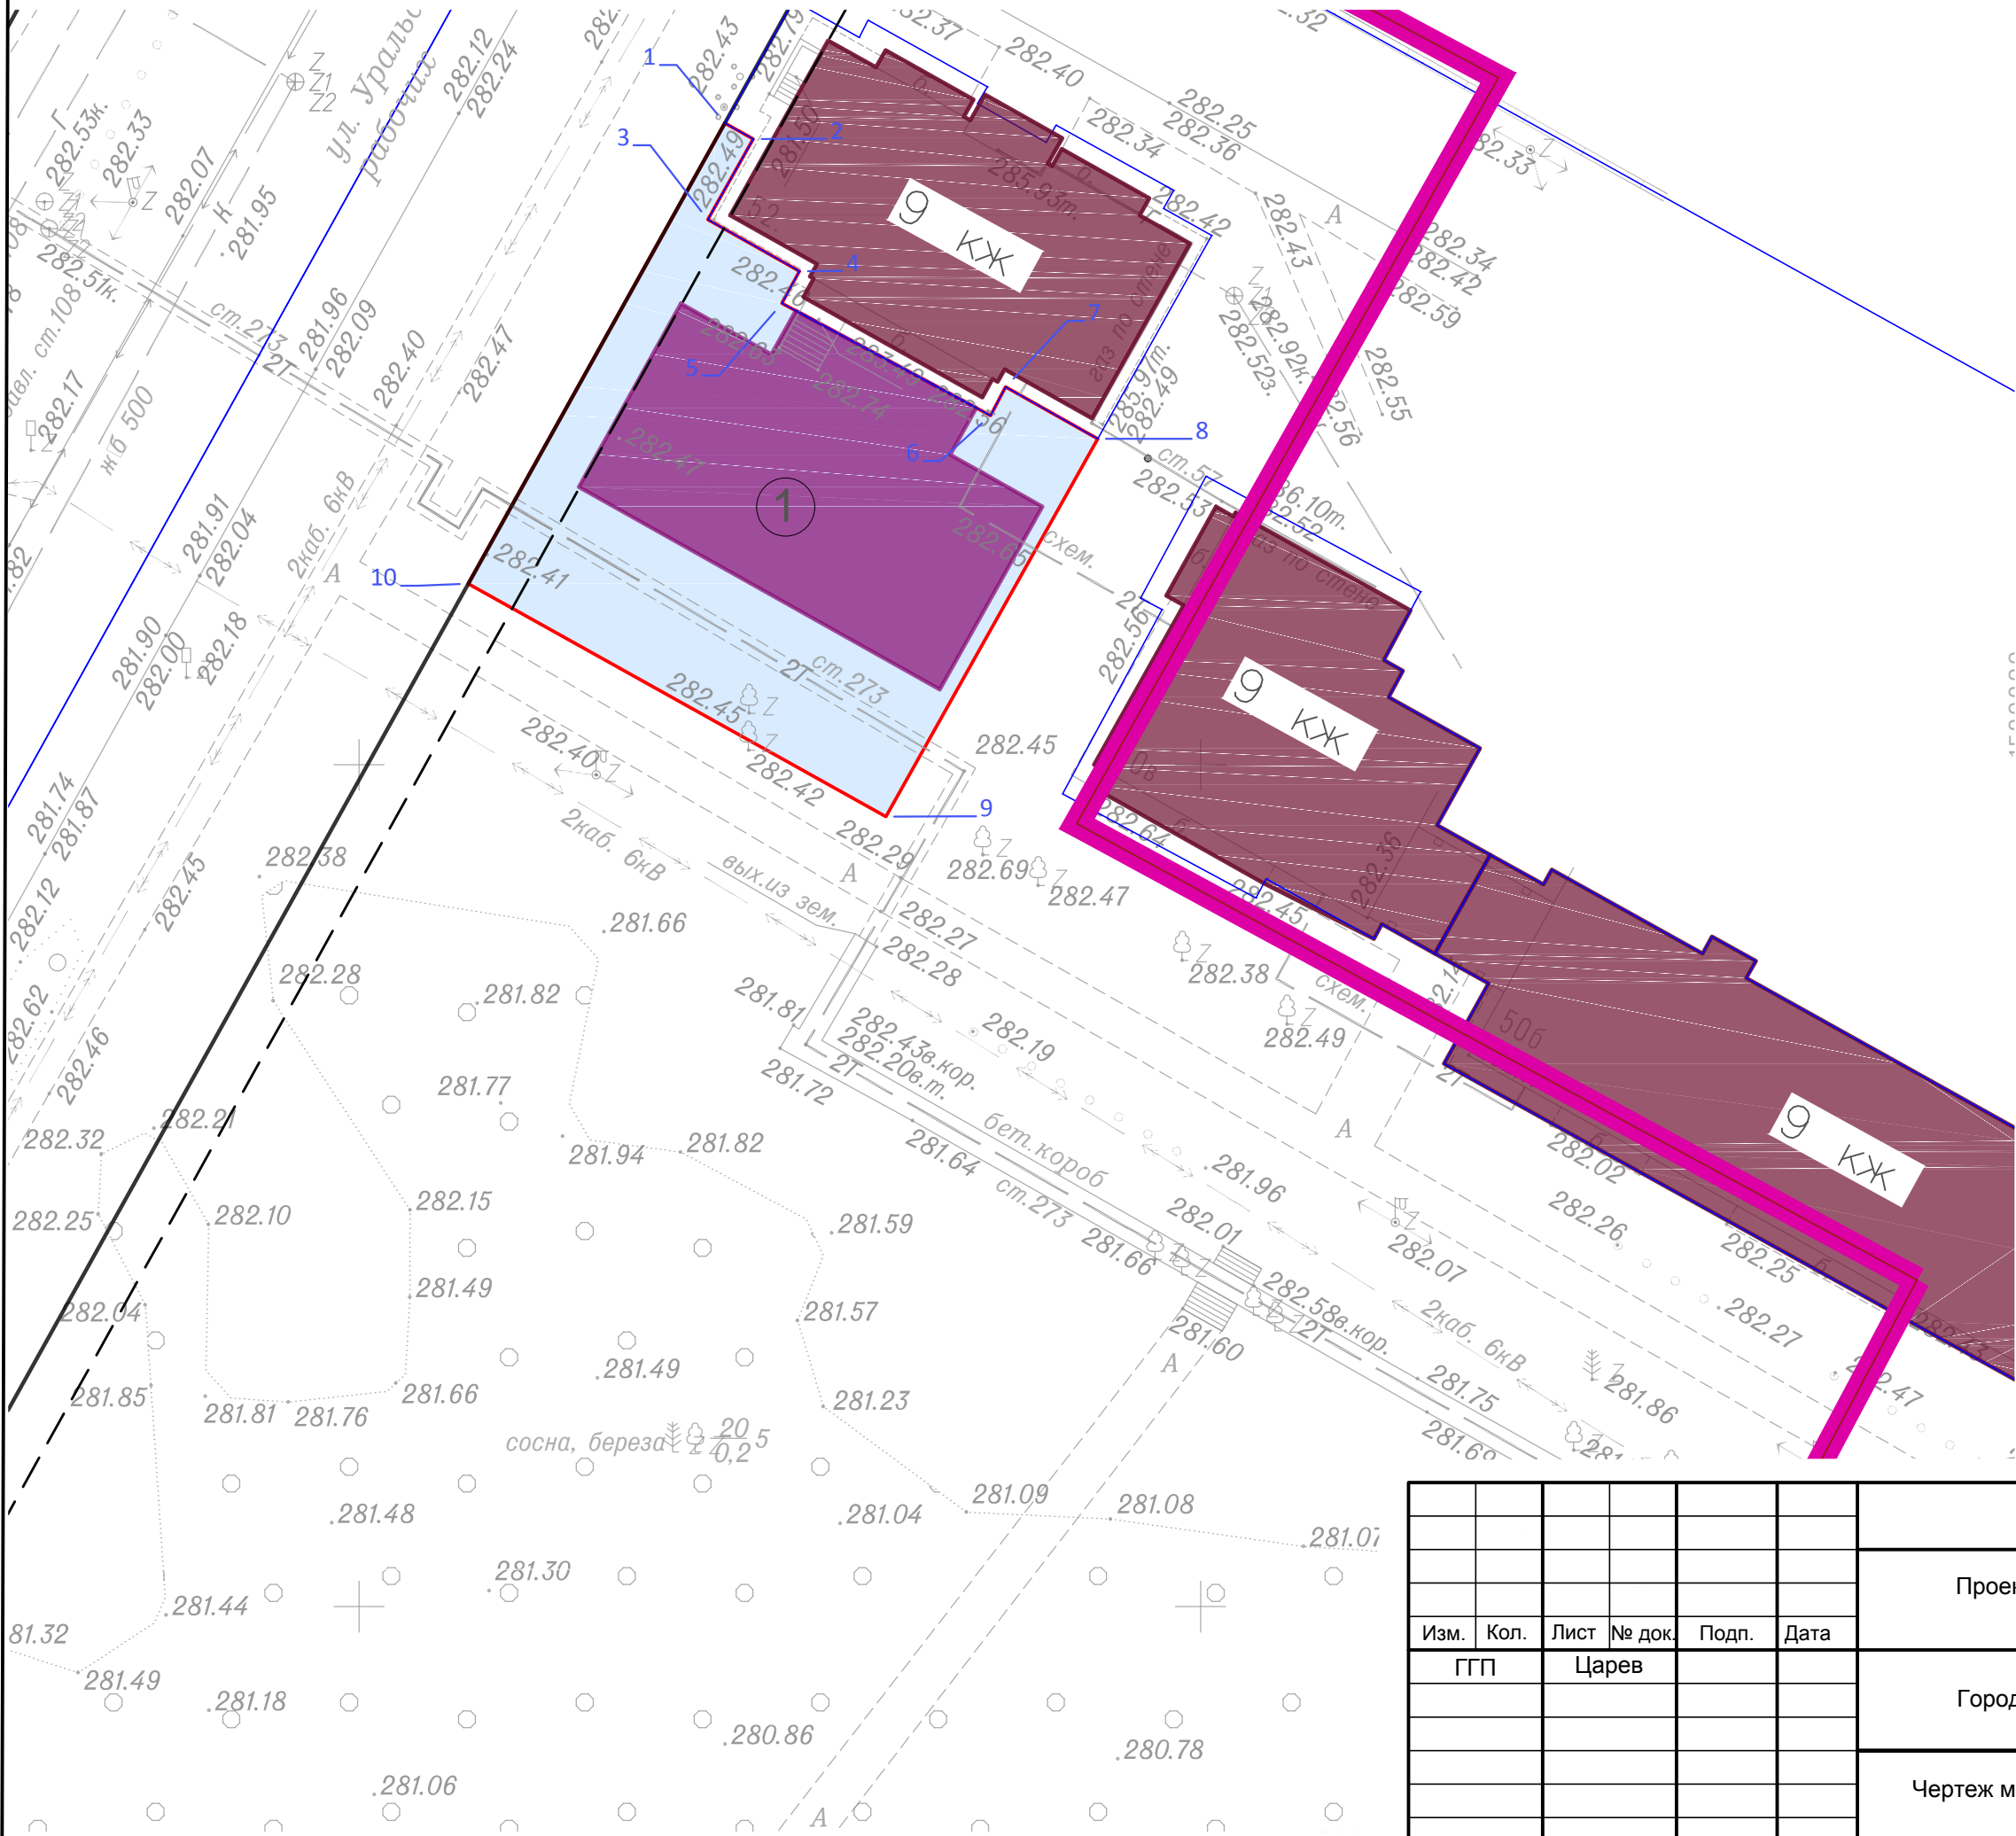

						1Ш/2017 от 21.04.2017			
						Проект межевания территории в районе дома №52 по пр. Успенскому в г. Верхняя Пышма			
Изм.	Кол.	Лист	№ док.	Подп.	Дата	Город Верхняя Пышма	Стадия	Лист	Листов
ГП		Царев					ПМ	1	1
						Чертеж межевания территории М 1:1000	НАО "ПИИ ГЕО"		