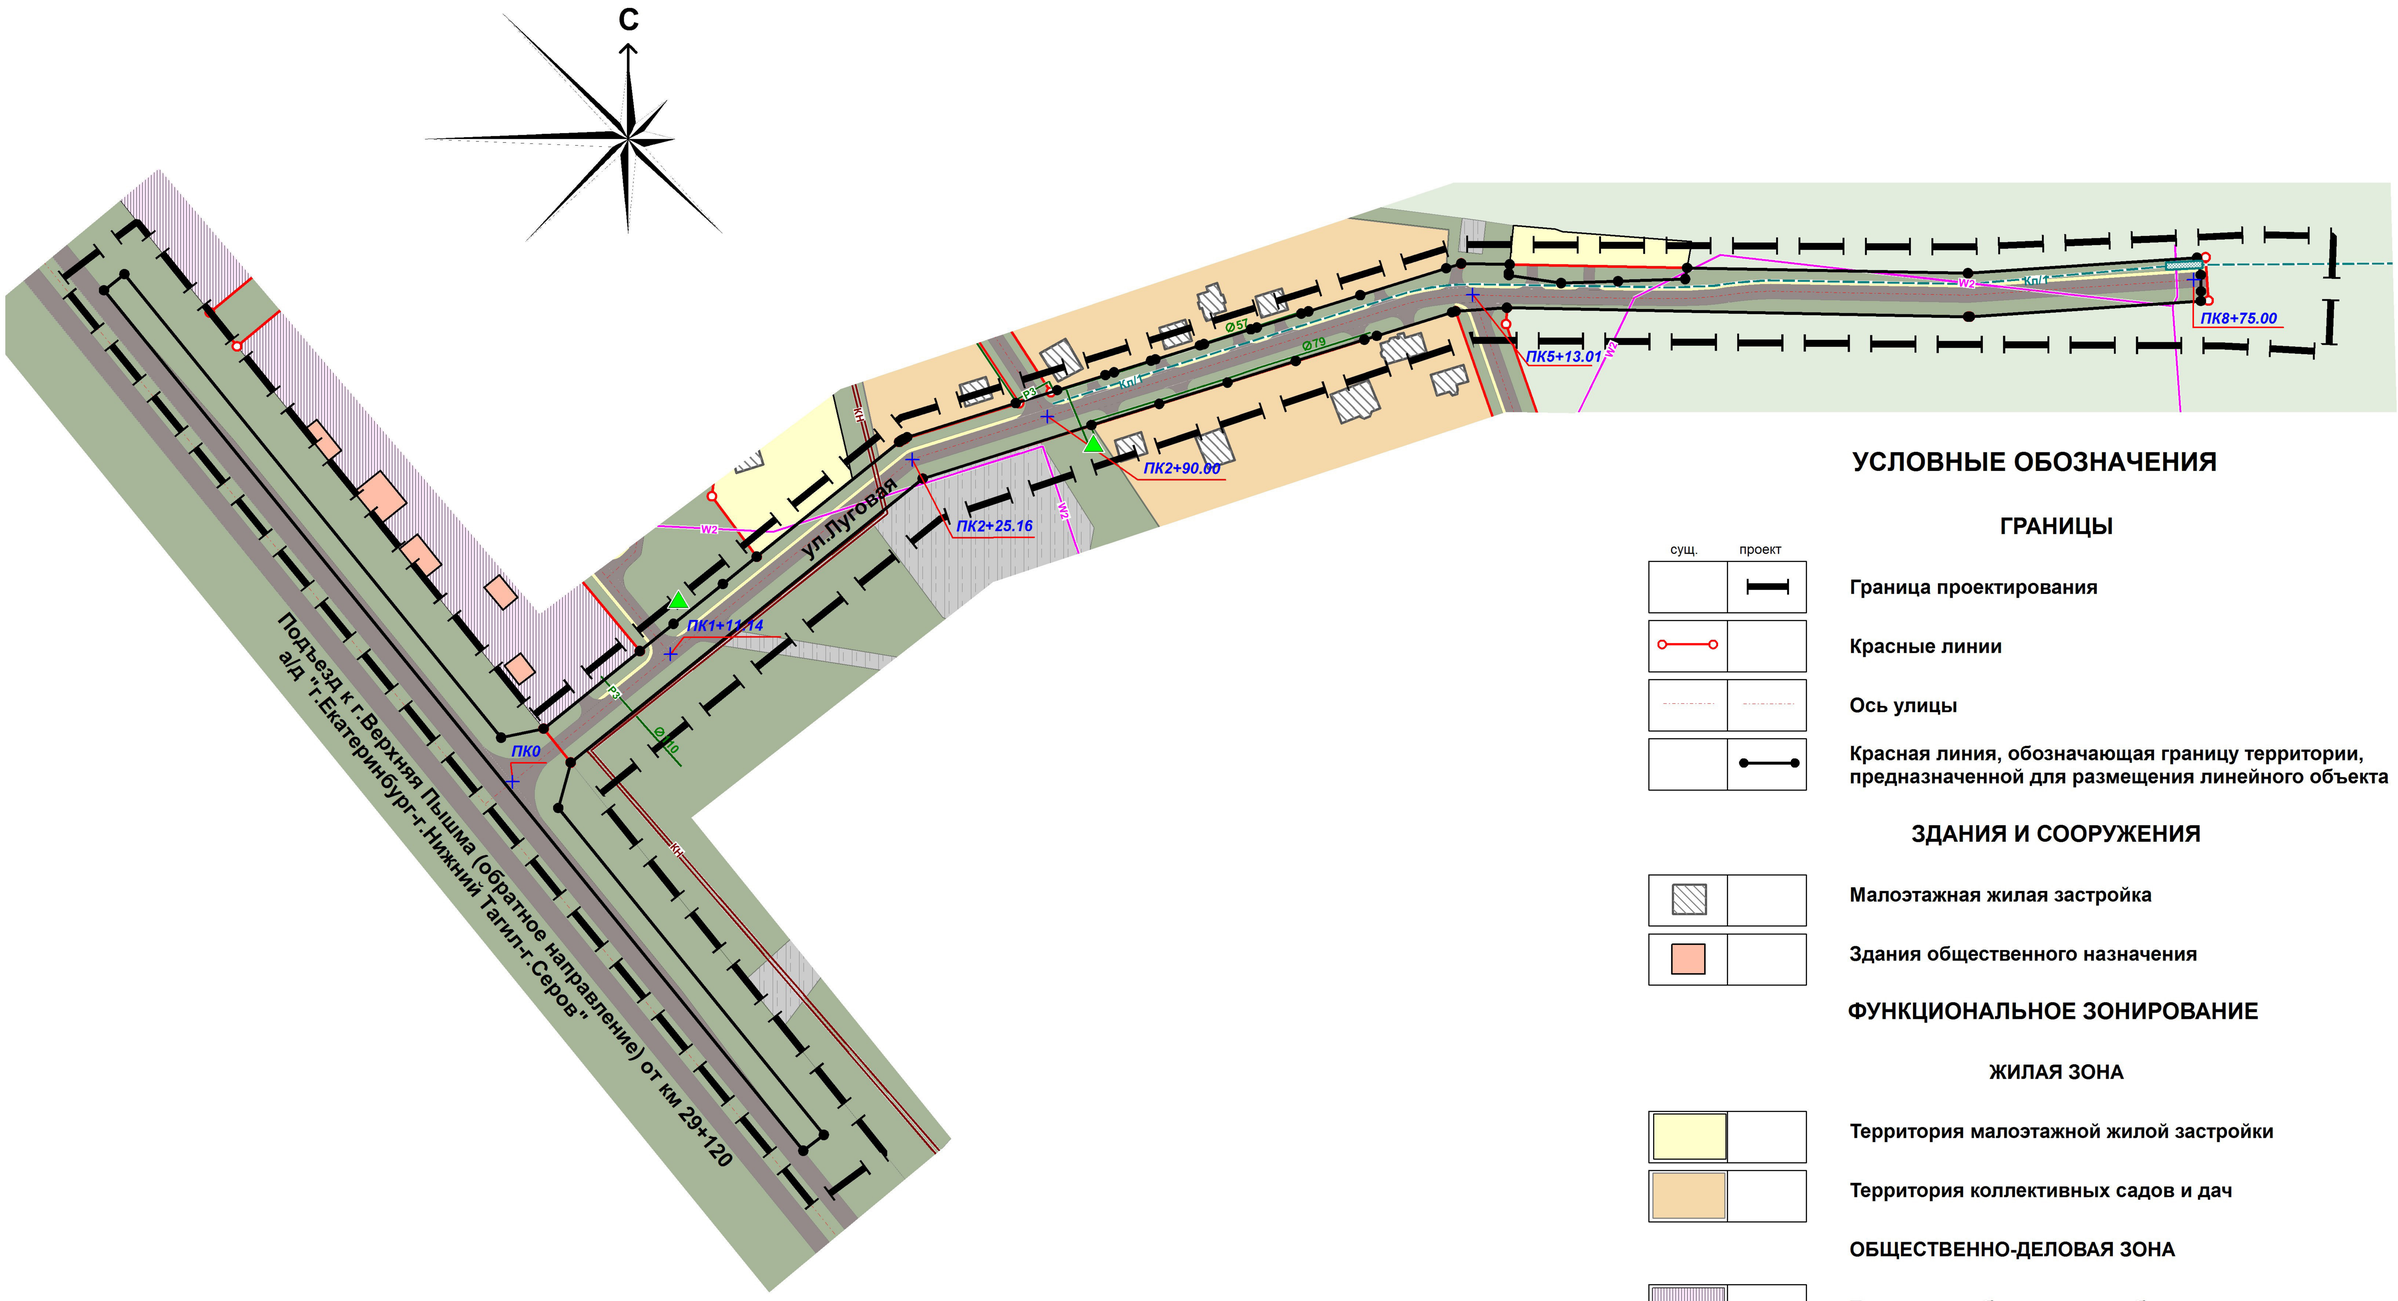

Поперечный профиль улицы

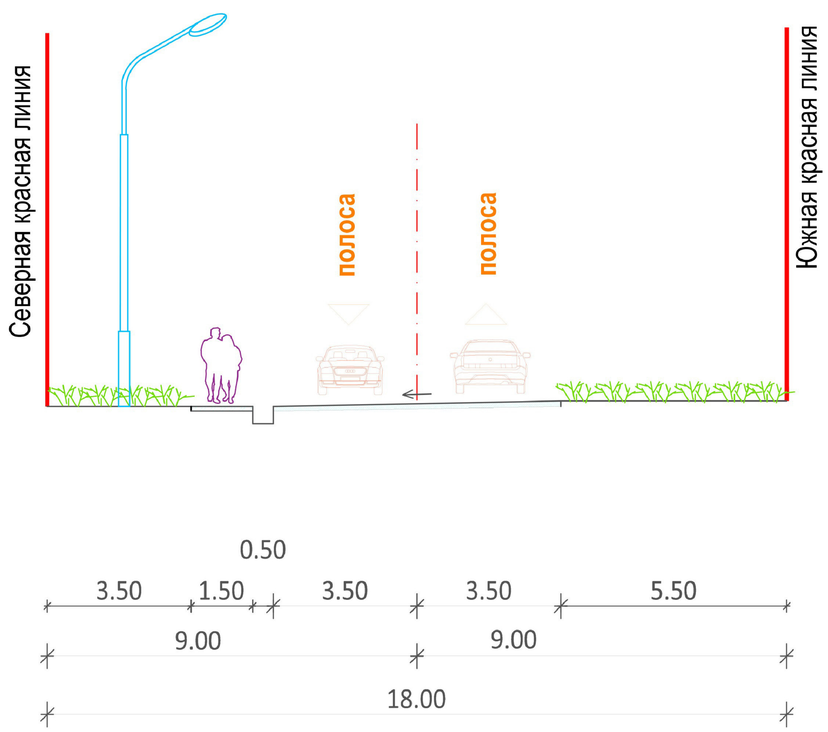

УСЛОВНЫЕ ОБОЗНАЧЕНИЯ

ГРАНИЦЫ

сущ. | проект

- Граница проектирования
- Красные линии
- Ось улицы
- Красная линия, обозначающая границу территории, предназначенной для размещения линейного объекта

ЗДАНИЯ И СООРУЖЕНИЯ

- Малоэтажная жилая застройка
- Здания общественного назначения

ФУНКЦИОНАЛЬНОЕ ЗОНИРОВАНИЕ

ЖИЛАЯ ЗОНА

- Территория малоэтажной жилой застройки
- Территория коллективных садов и дач

ОБЩЕСТВЕННО-ДЕЛОВАЯ ЗОНА

- Территория общественных объектов

ЗОНА ТРАНСПОРТНОЙ ИНФРАСТРУКТУРЫ

- Проезжая часть улиц
- Тротуар

ЗОНА ИНЖЕНЕРНОЙ ИНФРАСТРУКТУРЫ

- Воздушная линия ВЛ 10 кВ
- Газопровод
- Газорегуляторный пункт
- Напорный канализационный коллектор
- Открытая ливневая канализация
- Локальные очистные сооружения
- Территория объектов инженерной инфраструктуры

РЕКРЕАЦИОННАЯ ЗОНА

- Озеленение общего пользования
- Зона объектов рекреационного и туристического назначения и туризма

Изм.	Кол.уч	Лист	№ док	Подп.	Дата	310 - 8/2020 - ПП.ПМ		
						Документация по планировке территории для размещения линейного объекта "Автомобильная дорога от пос. Санаторный до автомобильной дороги "Подъезд к г.Верхняя Пышма (обратное направление) от км 29+120 а/д "г.Екатеринбург - г.Нижний Тагил - г.Серов"		
ГИП		Гладких К.В.			03.2020	Материалы по обоснованию проекта планировки территории	Стадия	Лист	Листов
ГАП		Гладких К.В.			03.2020		ПП	6	
Гл.специалист		Суравикин А.А.			03.2020				
						Схема конструктивных и планировочных решений; М 1:2000	ИП Гладких К.В.		

Формат листа: 594х594