

Общество с ограниченной ответственностью
научно-производственное объединение «Полимер»

**РЕКОНСТРУКЦИЯ УЛИЦЫ МАШИНОСТРОИТЕЛЕЙ ОТ
ПРОСПЕКТА УСПЕНСКОГО ДО УЛИЦЫ АЛЕКСЕЯ
ЛАТЫШОВА**

**ПРОЕКТ ПЛАНИРОВКИ ТЕРРИТОРИИ
ЛИНЕЙНОГО ОБЪЕКТА**

Материалы по обоснованию проекта планировки территории

0504/22 – ППТ

**Раздел 3 «Материалы по обоснованию проекта планировки территории.
Графическая часть»**

Екатеринбург, 2022

Общество с ограниченной ответственностью
научно-производственное объединение «Полимер»

**РЕКОНСТРУКЦИЯ УЛИЦЫ МАШИНОСТРОИТЕЛЕЙ ОТ
ПРОСПЕКТА УСПЕНСКОГО ДО УЛИЦЫ АЛЕКСЕЯ
ЛАТЫШОВА**

**ПРОЕКТ ПЛАНИРОВКИ ТЕРРИТОРИИ
ЛИНЕЙНОГО ОБЪЕКТА**

Материалы по обоснованию проекта планировки территории

0504/22 – ППТ 2

**Раздел 3 «Материалы по обоснованию проекта планировки территории.
Графическая часть»**

Директор

Д.Я. Парсиев

Главный инженер проекта

В.М. Брагина

Главный архитектор проекта

М.А. Андреева

Екатеринбург, 2022

Состав проекта планировки территории

№	Наименование	Мас-штаб	Кол-во листов	Примечание
Основная часть проекта планировки				
<u>Раздел 1</u> «Проект планировки территории. Графическая часть»				
0504/22-ППТ, лист 1	Чертёж красных линий	1:500	1	
0504/22-ППТ, лист 2	Чертеж границ зоны планируемого размещения линейных объектов. Чертёж границ зоны планируемого размещения линейных объектов, подлежащих реконструкции в связи с изменением их местоположения	1:500	1	
<u>Раздел 2</u> «Положение о размещении линейного объекта»				
Материалы по обоснованию проекта планировки территории				
<u>Раздел 3</u> «Материалы по обоснованию проекта планировки территории. Графическая часть»				
0504/22 – ППТ, лист 1	Схема расположения элементов планировочной структуры (территории, занятых линейными объектами и предназначенных для размещения линейных объектов)	-	1	
0504/22 – ППТ, лист 2	Схема использования территории в период подготовки проекта планировки	1:500	1	
0504/22 – ППТ, лист 3	Схема организации улично-дорожной сети и движения транспорта. Схема конструктивных и планировочных решений	1:500	1	
0504/22 – ППТ, лист 4	Схема вертикальной планировки территории, инженерной подготовки и инженерной защиты территории	1:500	1	
0504/22 – ППТ, лист 5	Схема границ зон с особыми условиями использования территории. Схема границ территорий, подверженных риску возникновения чрезвычайных ситуаций природного и техногенного характера	1:500	1	
<u>Раздел 4</u> «Материалы по обоснованию проекта планировки территории. Пояснительная записка»				
Приложения				
Приложение 1	Задание на подготовку документации по планировке территории «Реконструкция улицы Машиностроителей от проспекта Успенского до улицы Алексея Латышова» 11.05.2022 г.			
Приложение 2	Отчёт по инженерно-геодезическим изысканиям, выполненный ООО «Гео-Изыскания» (ш.602020-ИГДИ-046) в 2021 г.			
Приложение 3	Программа на производство инженерно-геодезических изысканий, выполненная ООО «Гео-Изыскания» (ш.602020-ИГДИ-046) в 2020 г.			

Приложение 4	Отчёт по инженерно-геологическим изысканиям, выполненный ООО «Гео-Изыскания» (ш.502021-ИГИ-023) в 2021 г.			
--------------	---	--	--	--



УСЛОВНЫЕ ОБОЗНАЧЕНИЯ:




Граница территории, в отношении которой осуществляется подготовка проекта планировки

						0504/22 - ППТ			
						Реконструкция улицы Машиностроителей от проспекта Успенского до улицы Алексея Латышова			
Изм.	Кол.уч	Лист	№ док	Подпись	Дата	Материалы по обоснованию проекта планировки территории	Стадия	Лист	Листов
Разработал	Диденко				06.22		ППТ	1	
Проверил	Величко				06.22	Схема расположения элементов планировочной структуры (территории, занятых линейными объектами и предназначенных для размещения линейных объектов)	ООО НПО "Полимер"		
ГИП	Брагина				06.22				
Н. контроль	Ерхов				06.22				

Инв. N подл.	Подпись и дата	Взамен инв. N


Имя N подл. Подпись и дата. Вамен инв. N

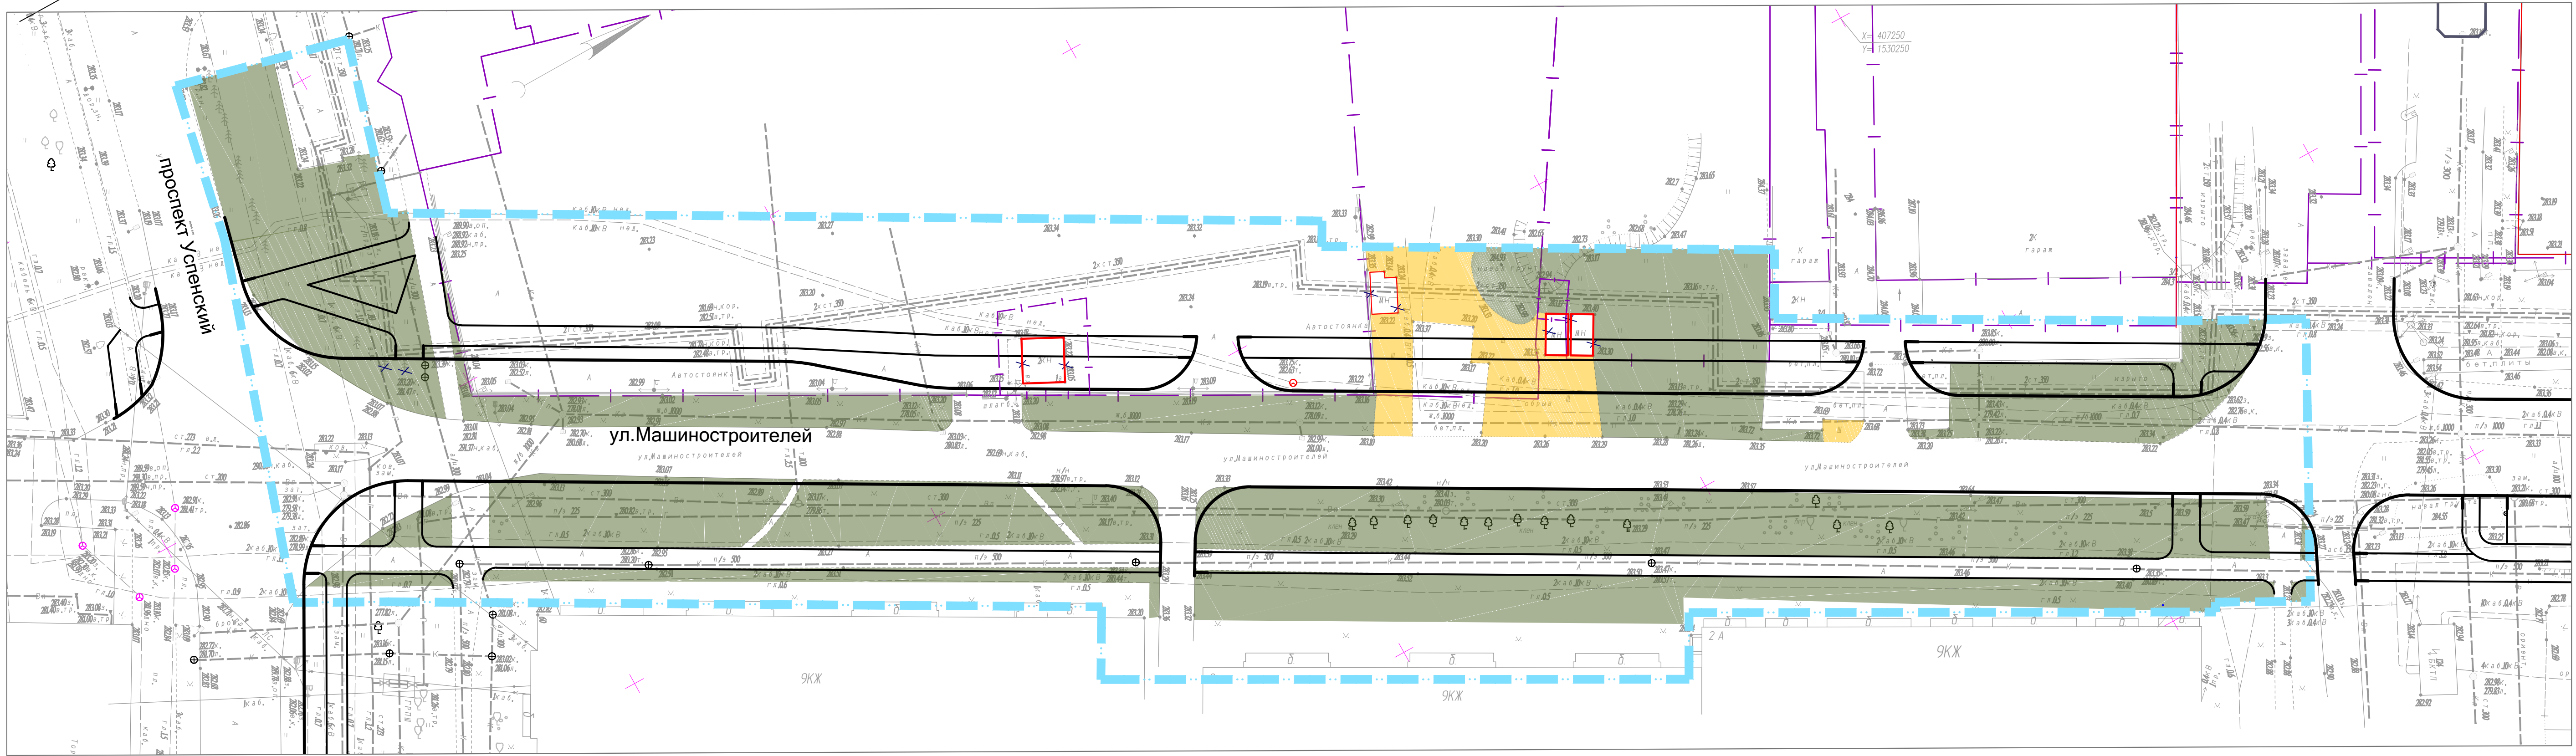

УСЛОВНЫЕ ОБОЗНАЧЕНИЯ

- сущ. проект. Границы земельных участков
- Граница территории, в отношении которой осуществляется подготовка проекта планировки
- Область застроенных, заасфальтированных, отсыпанных щебнем либо занятие бетонными плитами территории
- Область распространения насыпных грунтов, незастроенных или неперекрытых почвенным покровом, щебнем или асф.
- Предполагаемая область распространения растительного покрова
- Объекты капитального строительства и сооружения подлежащие сносу

						0504/22 - ППТ			
						Реконструкция улицы Машиностроителей от проспекта Успенского до улицы Алексея Латышова			
Изм.	Кол.уч	Лист	№ док	Подпись	Дата	Материалы по обоснованию проекта планировки территории	Стадия	Лист	Листов
Разработал	Диденко				06.22		ППТ	2	
Проверил	Величко				06.22				
ГИП	Брагина				06.22	Схема использования территории в период подготовки проекта планировки М 1:500	ООО НПО "Полимер"		
Н. контроль	Ерхов				06.22				

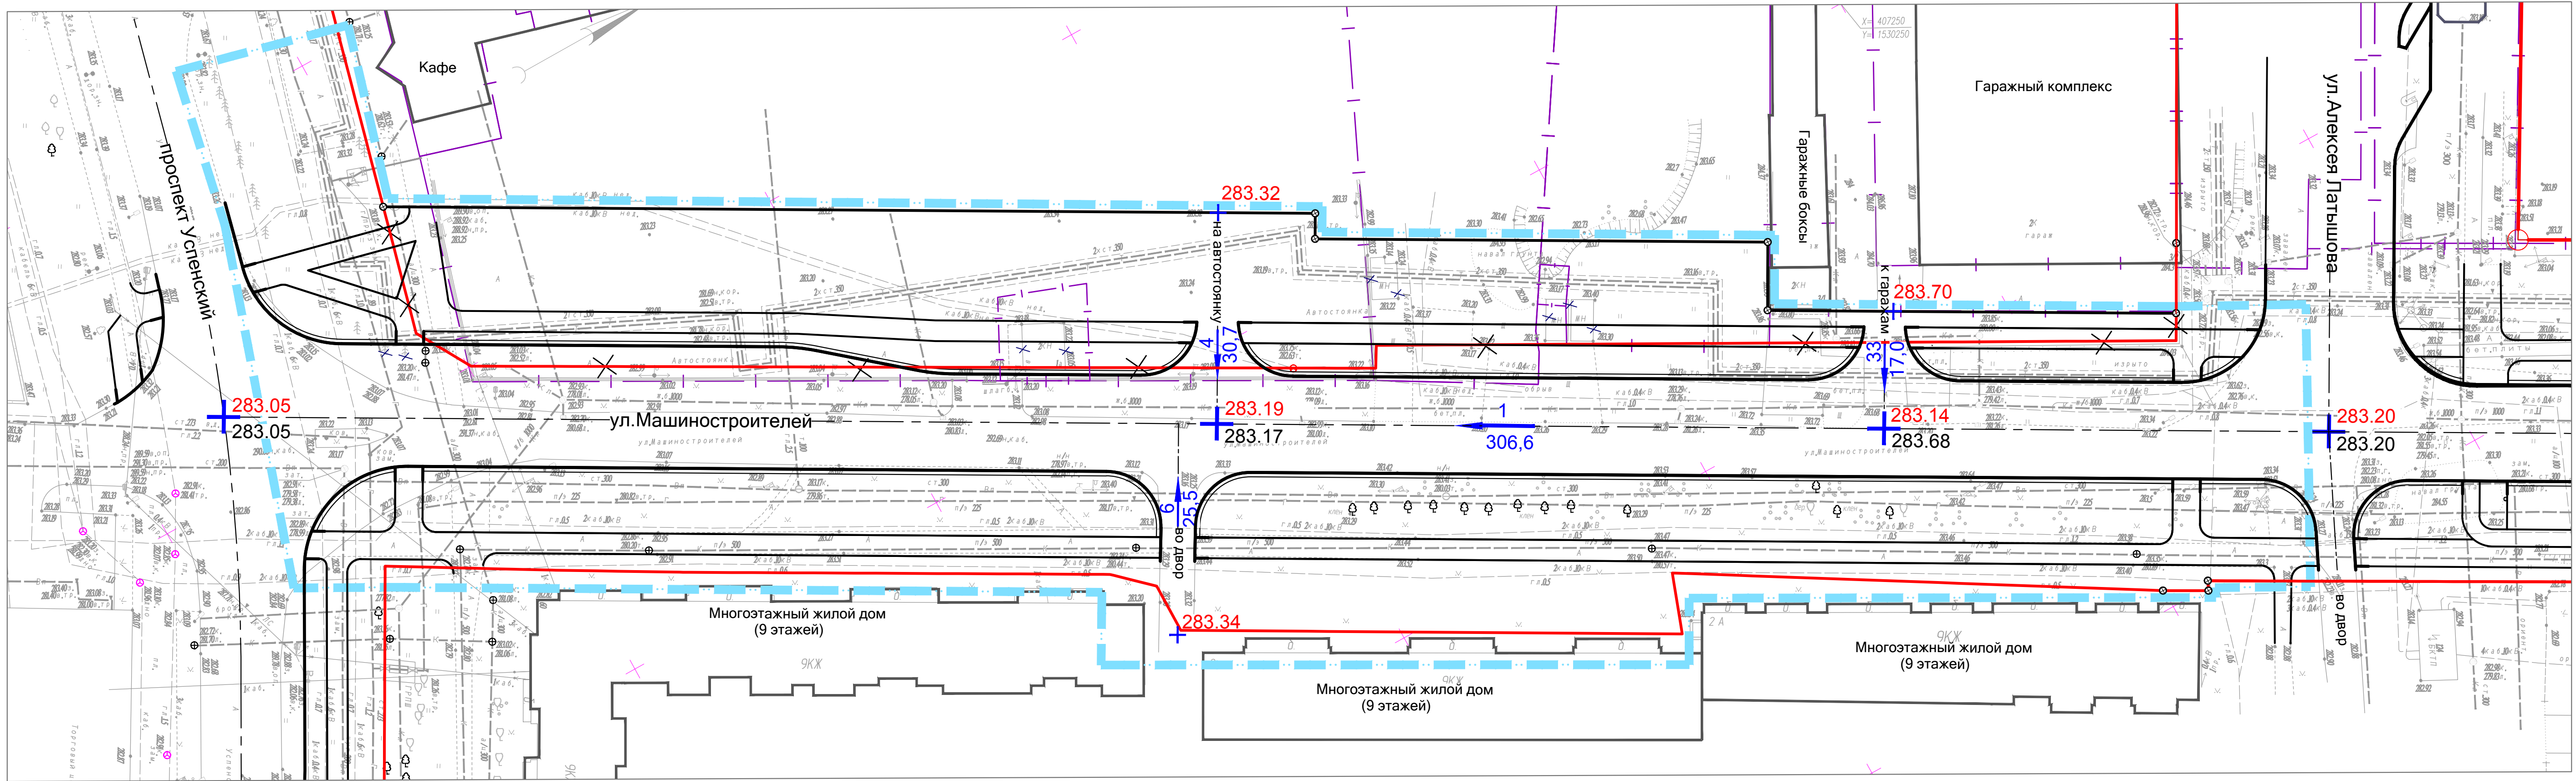

УСЛОВНЫЕ ОБОЗНАЧЕНИЯ

ГРАНИЦЫ

- сущ.

проект.

Границы земельных участков
-
- Граница территории, в отношении которой осуществляется подготовка проекта планировки


Красные линии, точка перелома границ красных линий и её номер

Красные линии отменяемые

Ось реконструируемой улицы, ось приканий

Уклон проезжей части между переломными точками в промилле
Расстояние между переломными точкамиПроектируемая отметка рельефа
Существующая отметка рельефа

						0504/22 - ППТ		
						Реконструкция улицы Машинистов от проспекта Успенского до улицы Алексея Латышова		
Изм.	Кол.уч	Лист	№ док	Подпись	Дата	Проект планировки территории Материалы по обоснованию	Стадия	Лист
Разработал	Диденко			<i>[Signature]</i>	06.22		ППТ	4
Проверил	Величко			<i>[Signature]</i>	06.22	Схема вертикальной планировки территории, инженерной подготовки и инженерной защиты территории. М 1:500	ООО НПО "Полимер"	
ГИП	Брагина			<i>[Signature]</i>	06.22			
Н. контроль	Ерхов			<i>[Signature]</i>	06.22			

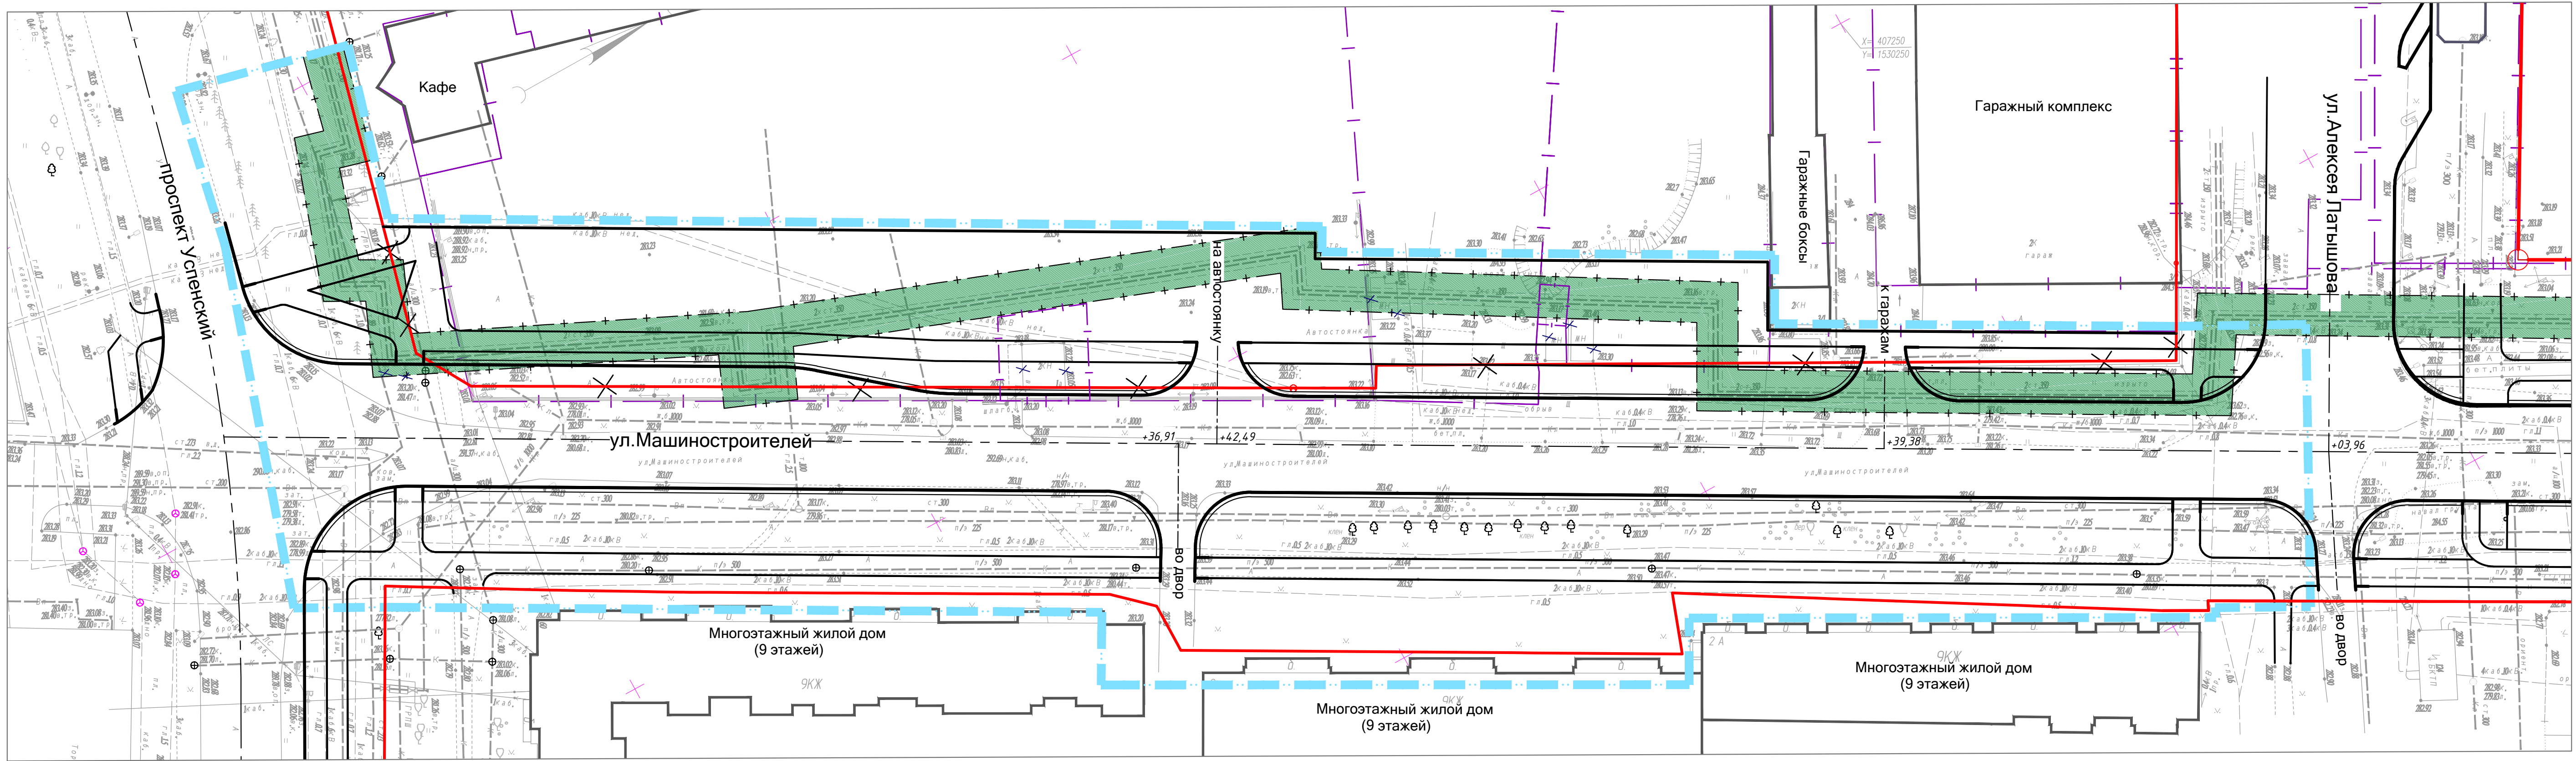

УСЛОВНЫЕ ОБОЗНАЧЕНИЯ

ГРАНИЦЫ

сущ. проект.

Границы земельных участков

Граница территории, в отношении которой осуществляется подготовка проекта планировки

1

Красные линии, точка перелома границ красных линий и её номер

Красные линии отменяемые

Ось реконструируемой улицы, ось примыканий

ЗОУИТ

сущ. проект.

Охранная зона теплотрассы

						0504/22 - ППТ			
						Реконструкция улицы Машиностроителей от проспекта Успенского до улицы Алексея Латышова			
Изм.	Кол.уч	Лист	№ док	Подпись	Дата	Проект планировки территории Материалы по обоснованию	Стадия	Лист	Листов
Разработал	Диденко			<i>Диденко</i>	06.22		ППТ	5	
Проверил	Величко			<i>Величко</i>	06.22	Схема границ зон с особыми условиями использования территории. Схема границ территорий, подверженных риску возникновения чрезвычайных ситуаций природного и техногенного характера. М 1:500	ООО НПО "Полимер"		
ГИП	Брагина			<i>Брагина</i>	06.22				
Н. контроль	Ерхов			<i>Ерхов</i>	06.22				