



- УСЛОВНЫЕ ОБОЗНАЧЕНИЯ**
- Сущ. Проект.
- Граница проектирования по договору о развитии территории
  - Граница проектирования (граница действия проекта планировки)
  - Действующие красные линии
  - Линия застройки
  - Многоэтажная и среднетажная жилая застройка
  - Малоэтажная жилая застройка
  - Индивидуальные жилые дома
  - Улицы и дороги с твердым покрытием
  - Тротуары
  - Стоянка автомобильного транспорта
  - Общественные и административные здания
  - Общеобразовательные школы и ДОУ
  - Многоуровневые автопарковки
  - Территория дошкольных учреждений
  - Территория общеобразовательных учреждений
  - Озеленение общего пользования
  - Площадки для отдыха, хозяйственные, для выгула собак
  - Центральный тепловой пункт
  - Распределительная подстанция
  - Канализация хозяйственно-бытовая
  - Канализация ливневая
  - Водопровод хозяйственно-питьевой

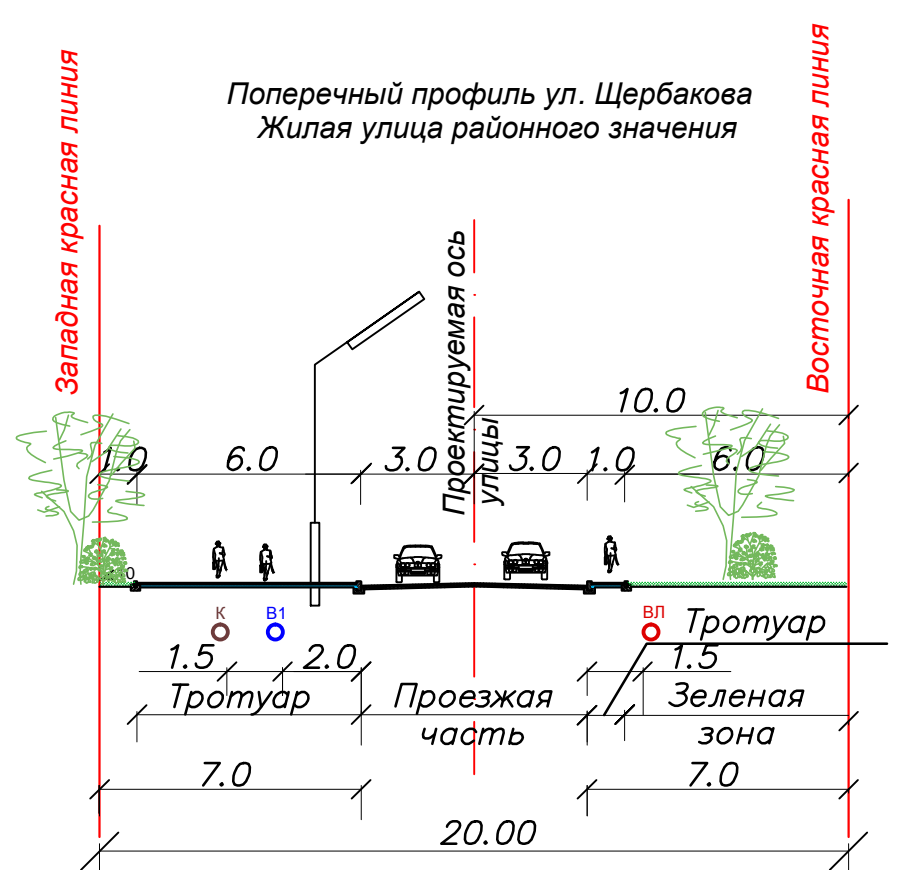


Поперечный профиль ул. Волохова, ул. Октябрьская и ул. Красных Партизан  
Жилая улица районного значения



Поперечный профиль ул. Петрова  
от ул. Октябрьская до пер. Победы  
Магистральная улица общегородского значения регулируемого движения

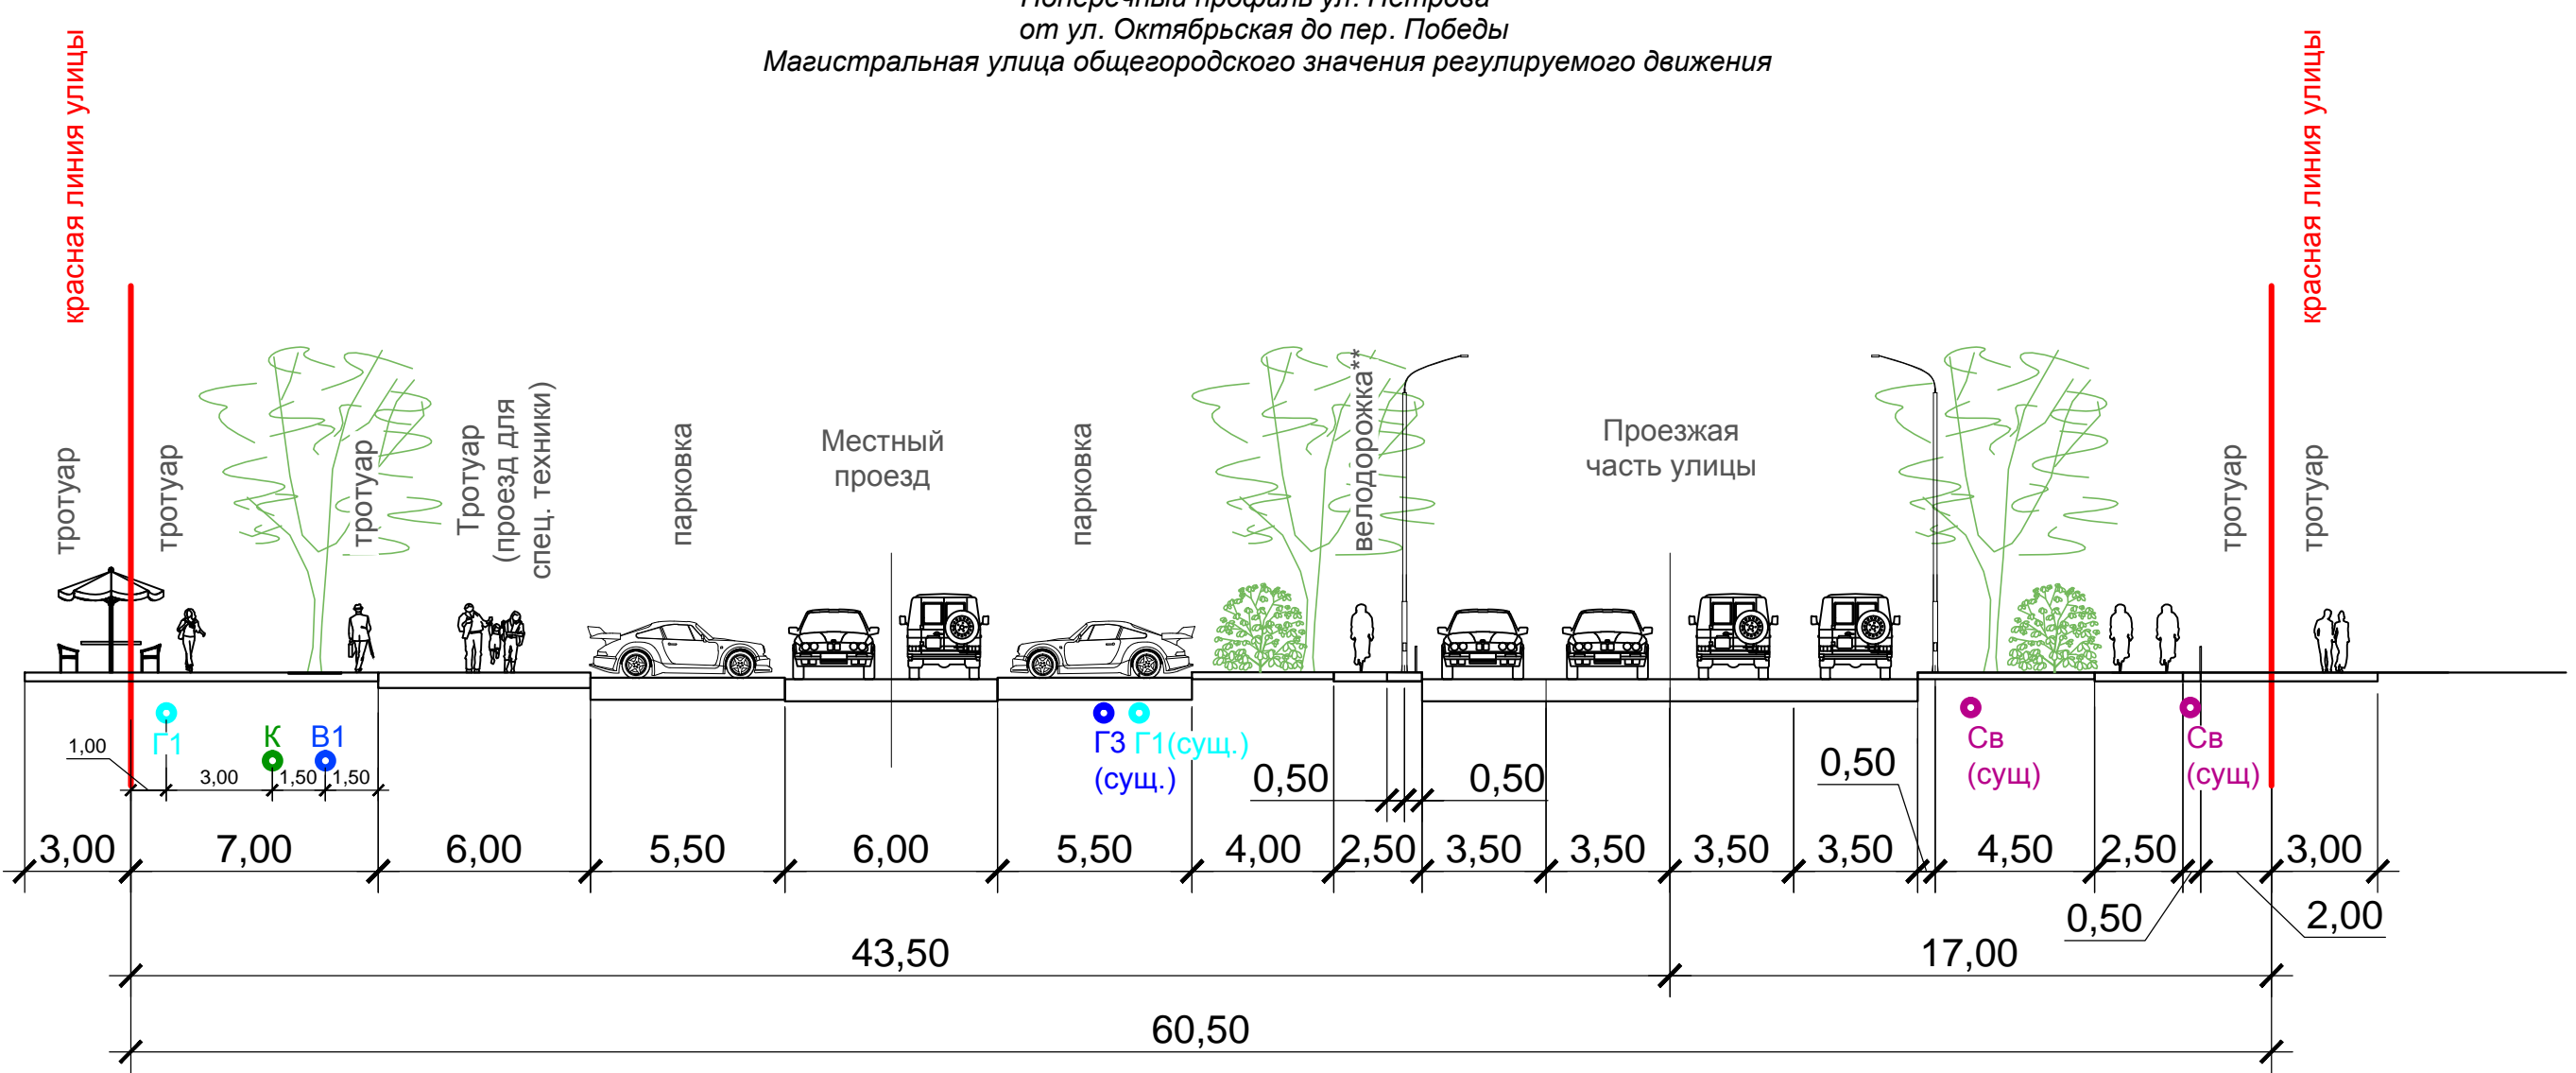

21-04.2022 - ППТ						
3	Зам			09.22	Внесение изменений в проект планировки территории в границах улиц Петрова-Октябрьская-Клары Цеткин города Верхняя Пышма	
2	Зам	21-202	Ж	04.22		
Изм	Кол	Лист	Челок	Подпись	Дата	
Директор	Сидельников	04.22			Материалы по обоснованию проекта планировки территории	
Начальник	Обишвили	04.22				Студия
Исполнит.	Кощеева	04.22				
Схема размещения инженерных сетей и сооружений. Восстановление и водоснабжение. М: 2000						000 Производственная фирма "Полхиммаш"
						Лист 6
						Лист 7

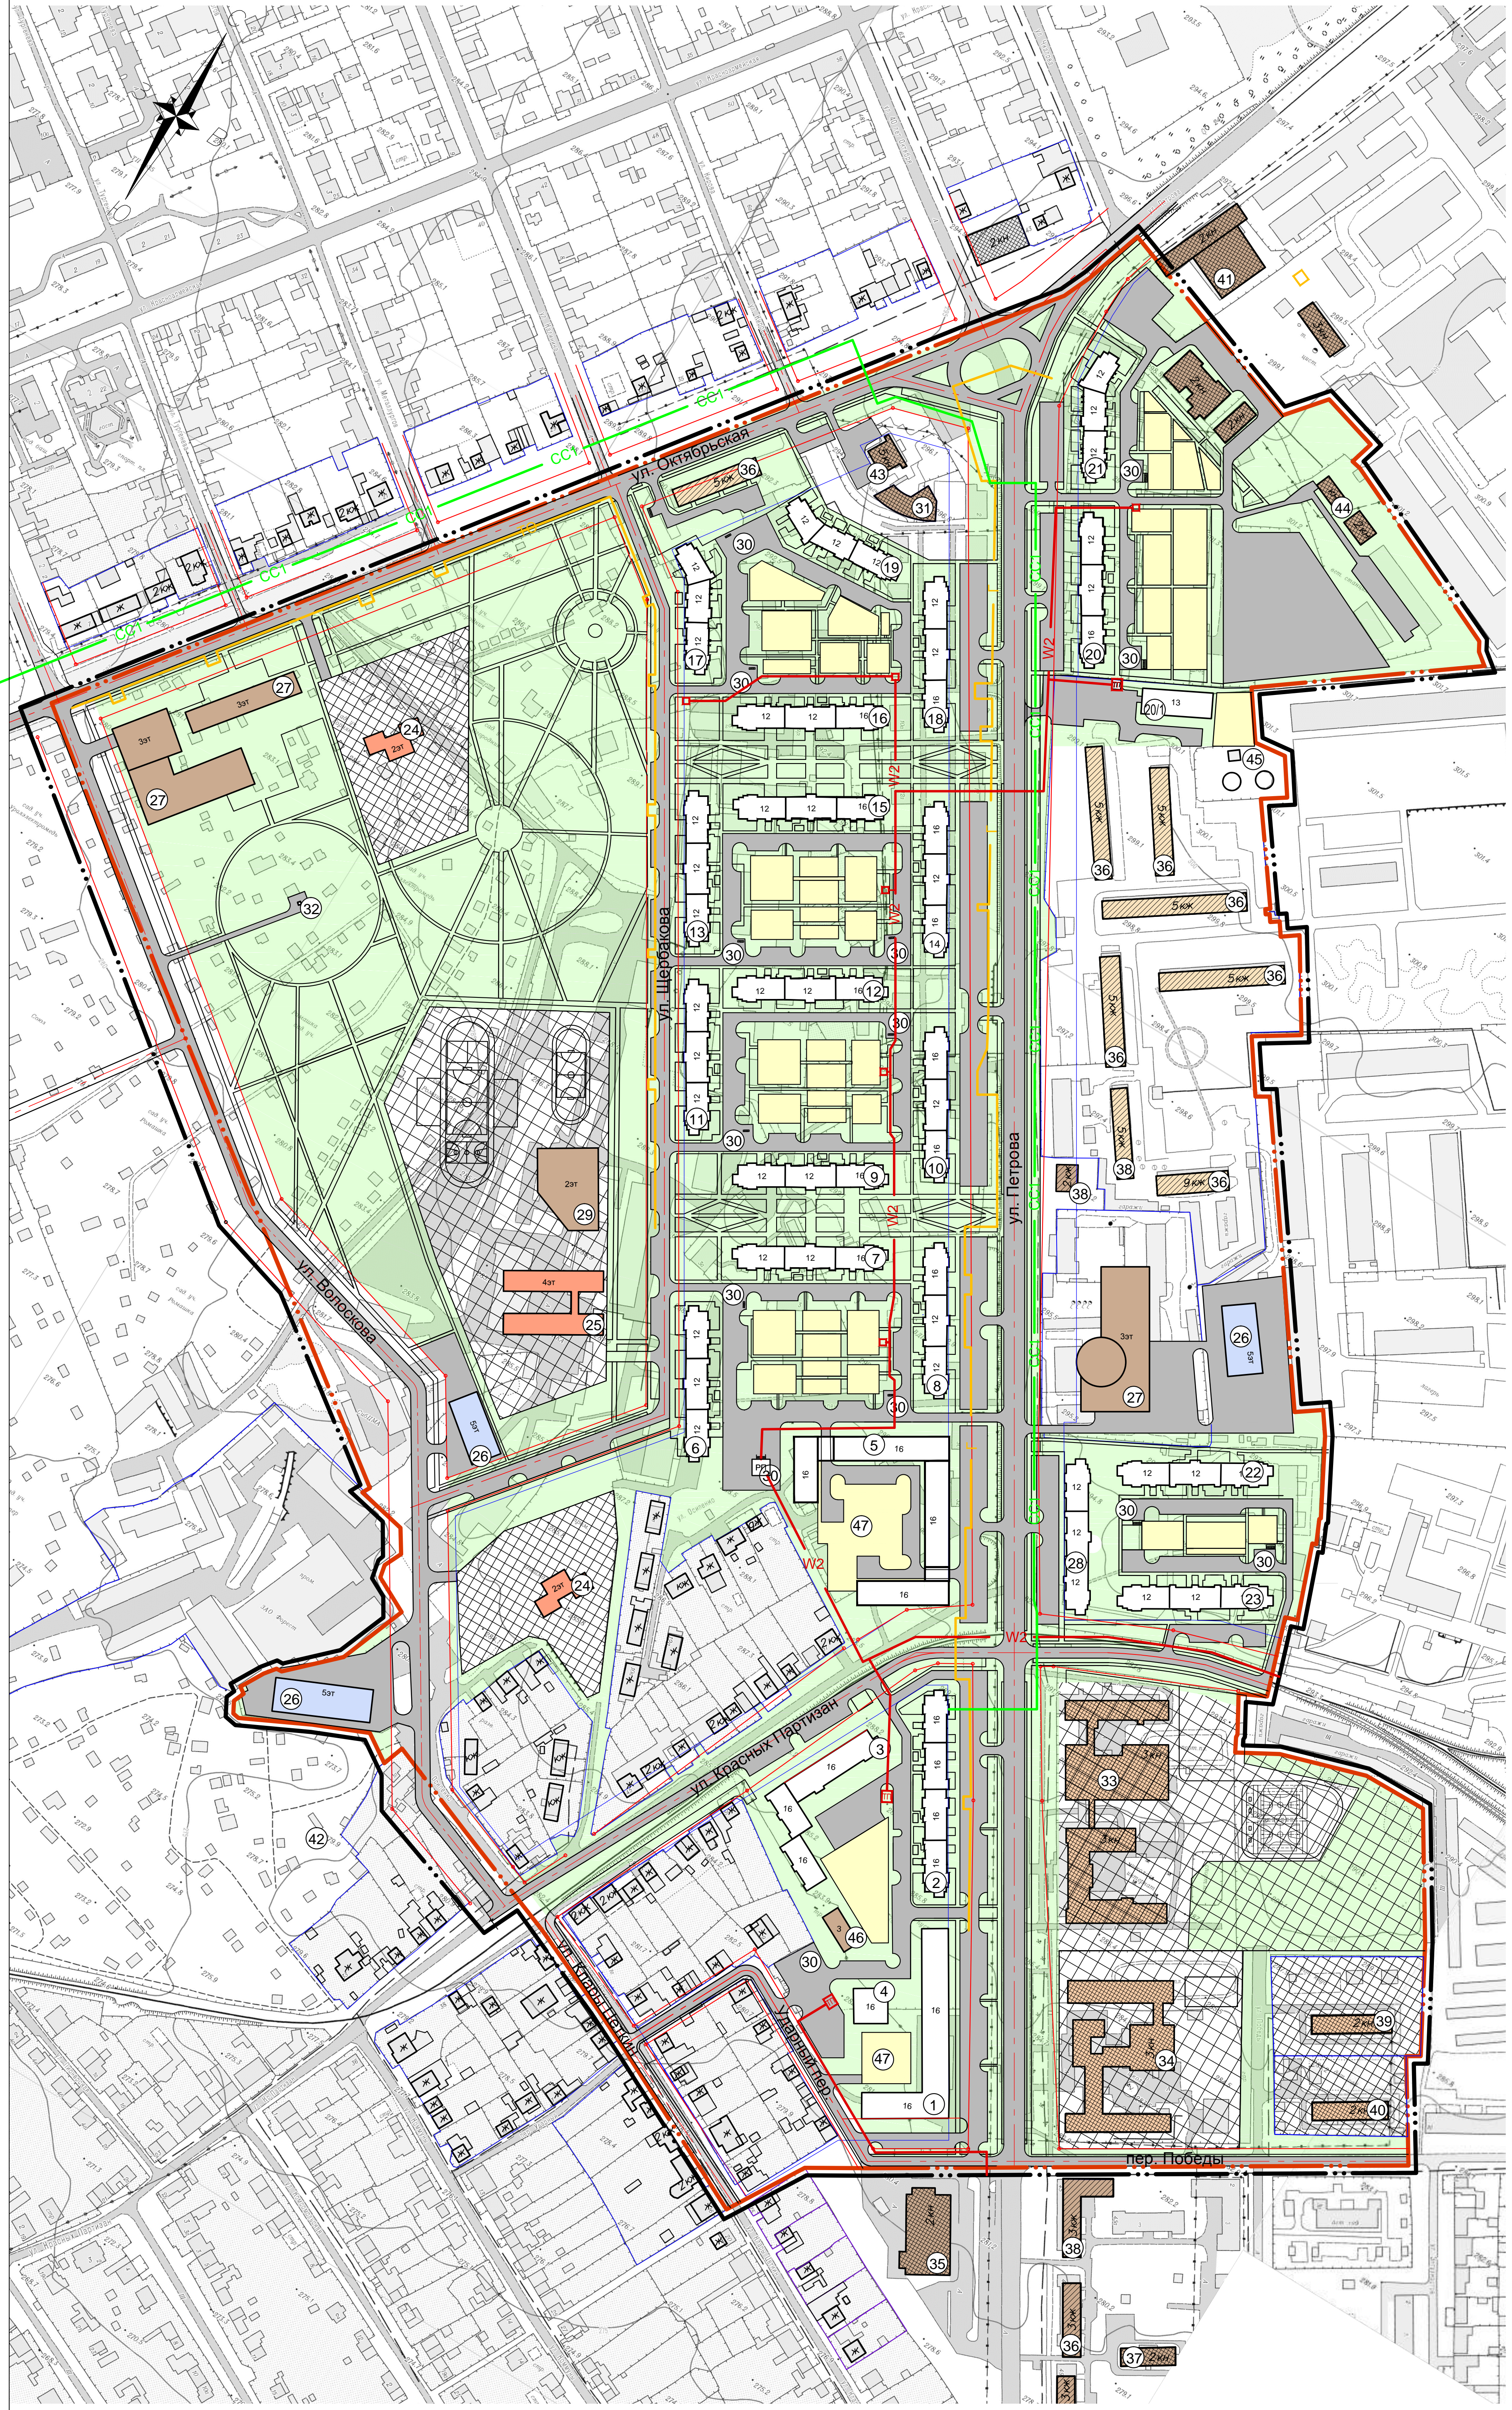

- УСЛОВНЫЕ ОБОЗНАЧЕНИЯ**  
 Суц. Проект.
- Граница проектирования по договору о развитии территории
  - Граница проектирования (граница действия проекта планировки)
  - Действующие красные линии
  - Линия застройки
  - Многоэтажная и среднеэтажная жилая застройка
  - Малоэтажная жилая застройка
  - Индивидуальные жилые дома
  - Улицы и дороги с твердым покрытием
  - Тротуары
  - Стоянка автомобильного транспорта
  - Общественные и административные здания
  - Общеобразовательные школы и ДОУ
  - Многоуровневые автопарковки
  - Территория дошкольных учреждений
  - Территория общеобразовательных учреждений
  - Озеленение общего пользования
  - Площадки для отдыха, хозяйственные, для выгула собак
  - ЦТП
  - Распределительная подстанция
  - Распределительная подстанция
  - Газопровод подземный
  - Кабель электрический высоковольтный 10 кВ
  - Кабель связи

				21-04.2022-ППТ					
3	Зам			09.22	Внесение изменений в проект планировки территории в границах улиц Петрова-Октябрьская-Клары Цеткин города Верхняя Пышма				
2	Зам	21-202		04.22					
Изм	Кол.ч	Лист	Челок	Подпись	Дата	Стдия	Лист	Листов	
						Материалы по обоснованию проекта планировки территории	ППТ	7	7
						Схема размещения инженерных сетей и сооружений. Энергоснабжение М:2000			ООО Производственная фирма "Полхиммаш"
Формат 1000x712									