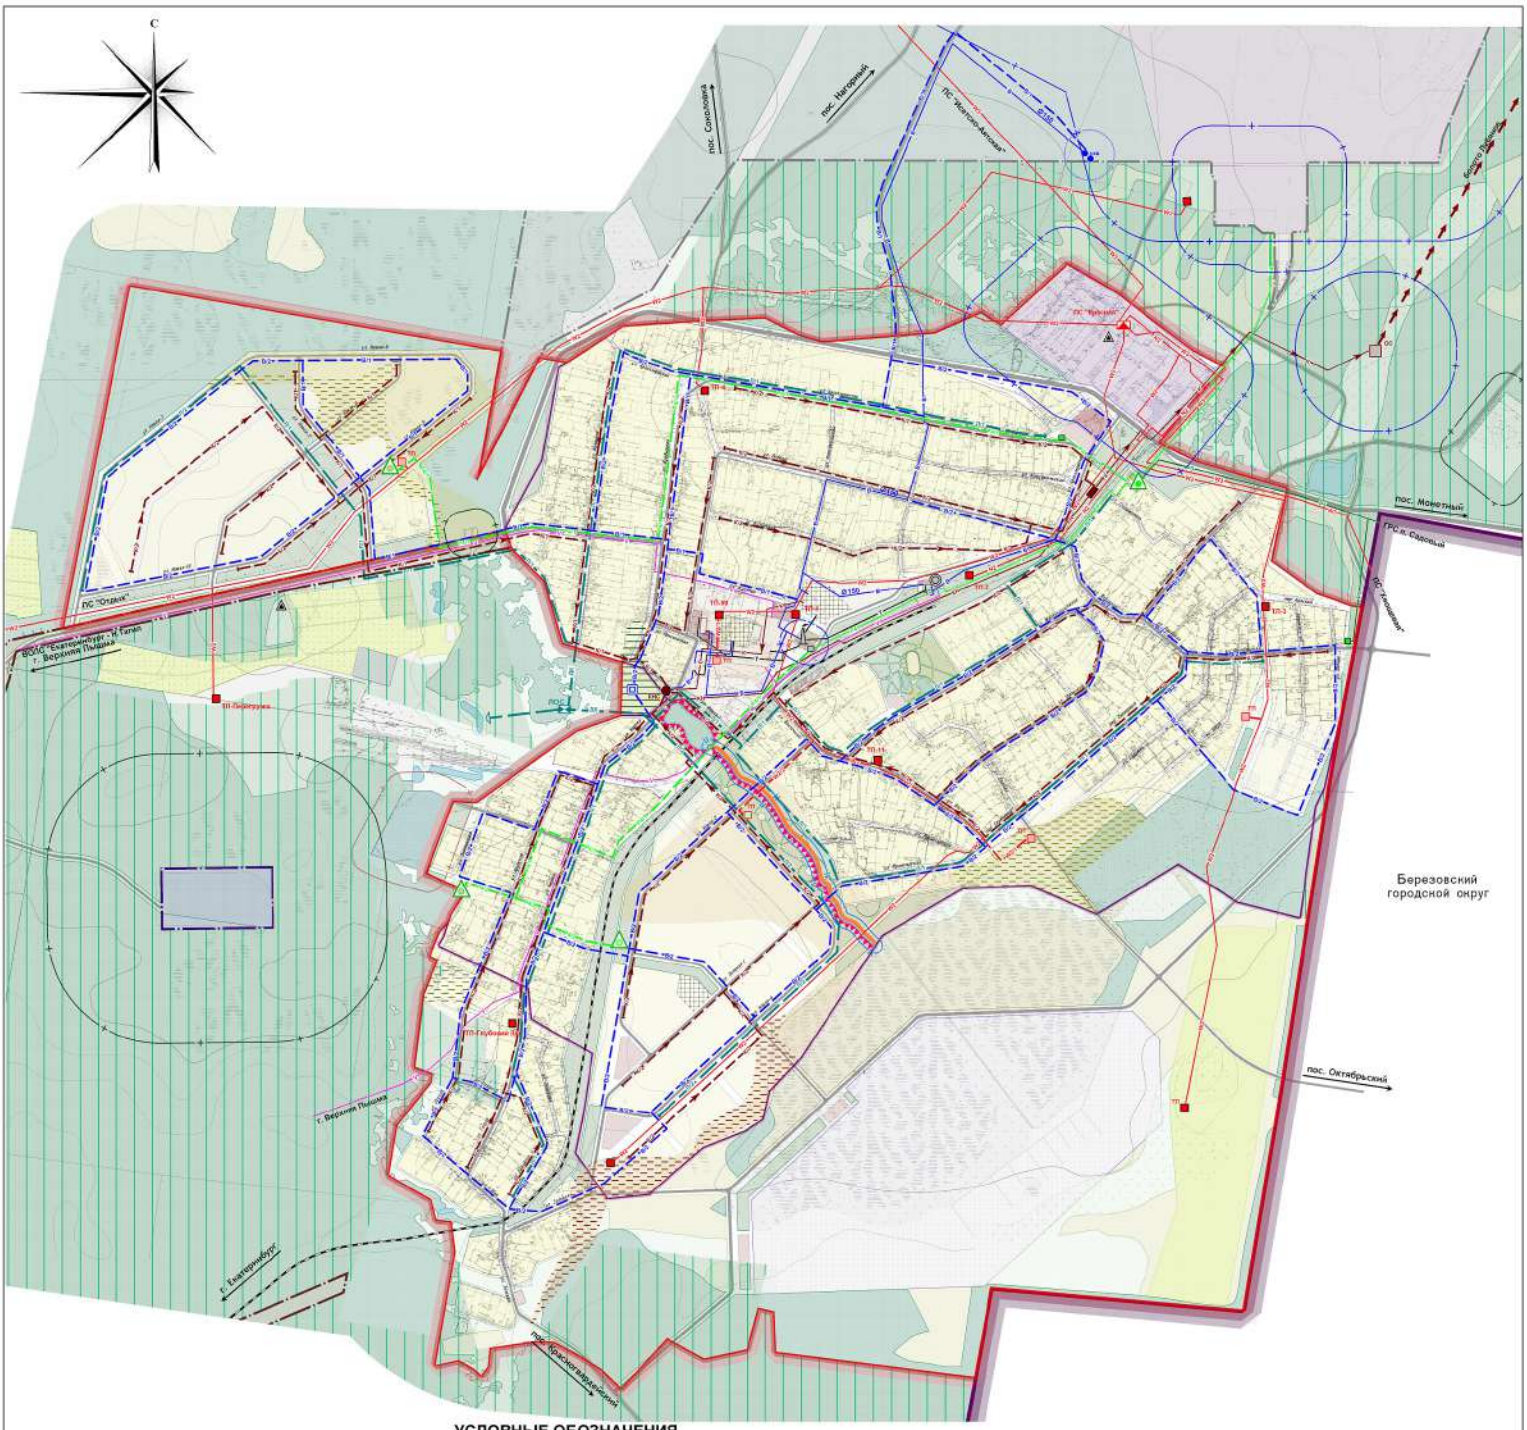

УСЛОВНЫЕ ОБОЗНАЧЕНИЯ

суц.	проект.	
		Граница поселка Красный
		Граница Березовского городского округа
		Индивидуальная жилая застройка
		Секционная жилая застройка
		Территория ДДУ и общеобразовательной школы
		Территория общественной застройки
		Территория промышленных объектов
		Территория коммунальных и складских объектов
		Территория логистического комплекса
		Территории объектов транспортной инфраструктуры
		Территории объектов инженерной инфраструктуры
		Пашни
		Коллективные сады
		Леса
		Озеленение общего пользования
		Водные объекты
		Луга
		Зона специального назначения

ГРАНИЦЫ ЗОН С ОСОБЫМИ УСЛОВИЯМИ ИСПОЛЬЗОВАНИЯ ТЕРРИТОРИИ

		Береговая полоса
		Водоохранная зона
		Санитарно-защитная зона
		I пояс зоны санитарной охраны подземного источника водоснабжения

ЗОНА ИНЖЕНЕРНОЙ ИНФРАСТРУКТУРЫ

суц.	I оч.	расч. срок	
В	В1	В2	Магистральный водопровод
скв.			Подземный источник водоснабжения
К	К1	К2	Канализационный коллектор самотечный
Кн			Канализационный коллектор напорный
			Канализационная насосная станция
			Камера гашения напора
			Очистные сооружения реконструируемые
			Выпуск очищенных стоков
Г5			Магистральный газопровод высокого давления
Г3	Г3	Г3	Газопровод высокого давления
			Газорегуляторный пункт блочный
			Газорегуляторный пункт шкафной реконструируемый
ВЛ			Воздушная линия электропередач 35 кв
ВЛ2	ВЛ2	ВЛ2	Воздушная линия электропередач 10 кв
КЛ2			Кабельная линия электропередач 10 кВ
			Электроподстанция
ТП	ТП	ТП	Трансформаторный пункт
			Котельная газовая реконструируемая
			Линия связи
			Автоматическая телефонная станция реконструируемая
			Станция сотовой связи
			Насосная станция водопроводная

ИНЖЕНЕРНАЯ ПОДГОТОВКА И БЛАГОУСТРОЙСТВО ТЕРРИТОРИИ

ПЛ	ПЛ	Самотечный открытый коллектор дождевой канализации
ПР		Самотечный закрытый коллектор дождевой канализации
ЛОС		Локальные очистные сооружения дождевой канализации
		Выпуск очищенных дождевых стоков
		Рекультивации заболоченной территории
		Подсыпка до неподтопляемых отметок
		Территории, требующие дополнительных мероприятий по инженерной подготовке
		Благоустройство береговой полосы
		Расчистка русла реки

ЗЕМЛИ ПО ЦЕЛЕВОМУ НАЗНАЧЕНИЮ

ЗЕМЛИ ПРОМЫШЛЕННОГО И ИНОГО СПЕЦИАЛЬНОГО НАЗНАЧЕНИЯ

		Земли промышленности (территории промышленных объектов)
		Земли транспорта
		Земли специального назначения

ЗЕМЛИ ЛЕСНОГО ФОНДА

		Земли лесного фонда

						15-2705-2022
Изм.	Кол.уч.	Лист	Подп.	Дата		Внесение изменений в генеральный план городского округа Верхняя Пышма применительно территории п. Красный
					Заказчик: Администрация городского округа Верхняя Пышма	Стадия / Лист / Листов: ГП / 5 / 1
Гл. контр.		Горячев		01.2022	Схема развития инженерной инфраструктуры и благоустройства территории. М 1:5000	МБУ "Центр пространственного развития городского округа Верхняя Пышма"
Пров.		Горячев		01.2022		
Разраб.		Алексеев		01.2022		