



ЭКСПЛИКАЦИЯ ЗДАНИЙ И СООРУЖЕНИЙ


Поз.	Наименование	Примечание
2	Жилой многоквартирный дом №2 секционного типа	Сущ.
3	Жилой многоквартирный дом №3 секционного типа	Сущ.
1	1 Этап строительства	Проект
1.01	Часть 1, 2 жилого дома №1	Проект
1.02	Часть 3, 4, 5 жилого дома №1	Проект
6	Общественное здание	Проект
А	Общественные работы	Проект
Б	Площадки для игр детей	Проект
В	Спортивные площадки	Проект
Г	Площадки для отдыха взрослых	Проект
Д	Автоматика постоянного хранения	Проект
Е	Автоматика временного хранения для въезжающих помещений	Проект
Ж	Автоматика гостевого хранения	Проект
Х	Встроенная мусорная камера	Проект

Условные обозначения типов покрытий:

- ПД-4 - Асфальтобетон покрытие проезда
- ПД-3 - Асфальтобетон покрытие проезда
- ПГ - Газон
- ПД-3\* - Асфальтобетон покрытие проезда на кровле паркинга
- ПГ\* - Газон на кровле паркинга
- ПТ-3 - Резиновое покрытие площадок

Условные обозначения:

- Граница участка
- Граница допустимого размещения зданий, строений и сооружений
- Красная линия
- Граница благоустройства 1 этажа
- Граница благоустройства 2 этажа
- Граница благоустройства 3 этажа
- Ограждение территории
- Проезд мусоробоза
- Проезд легкового автотранспорта
- Проезд для загрузки мебели жильцов

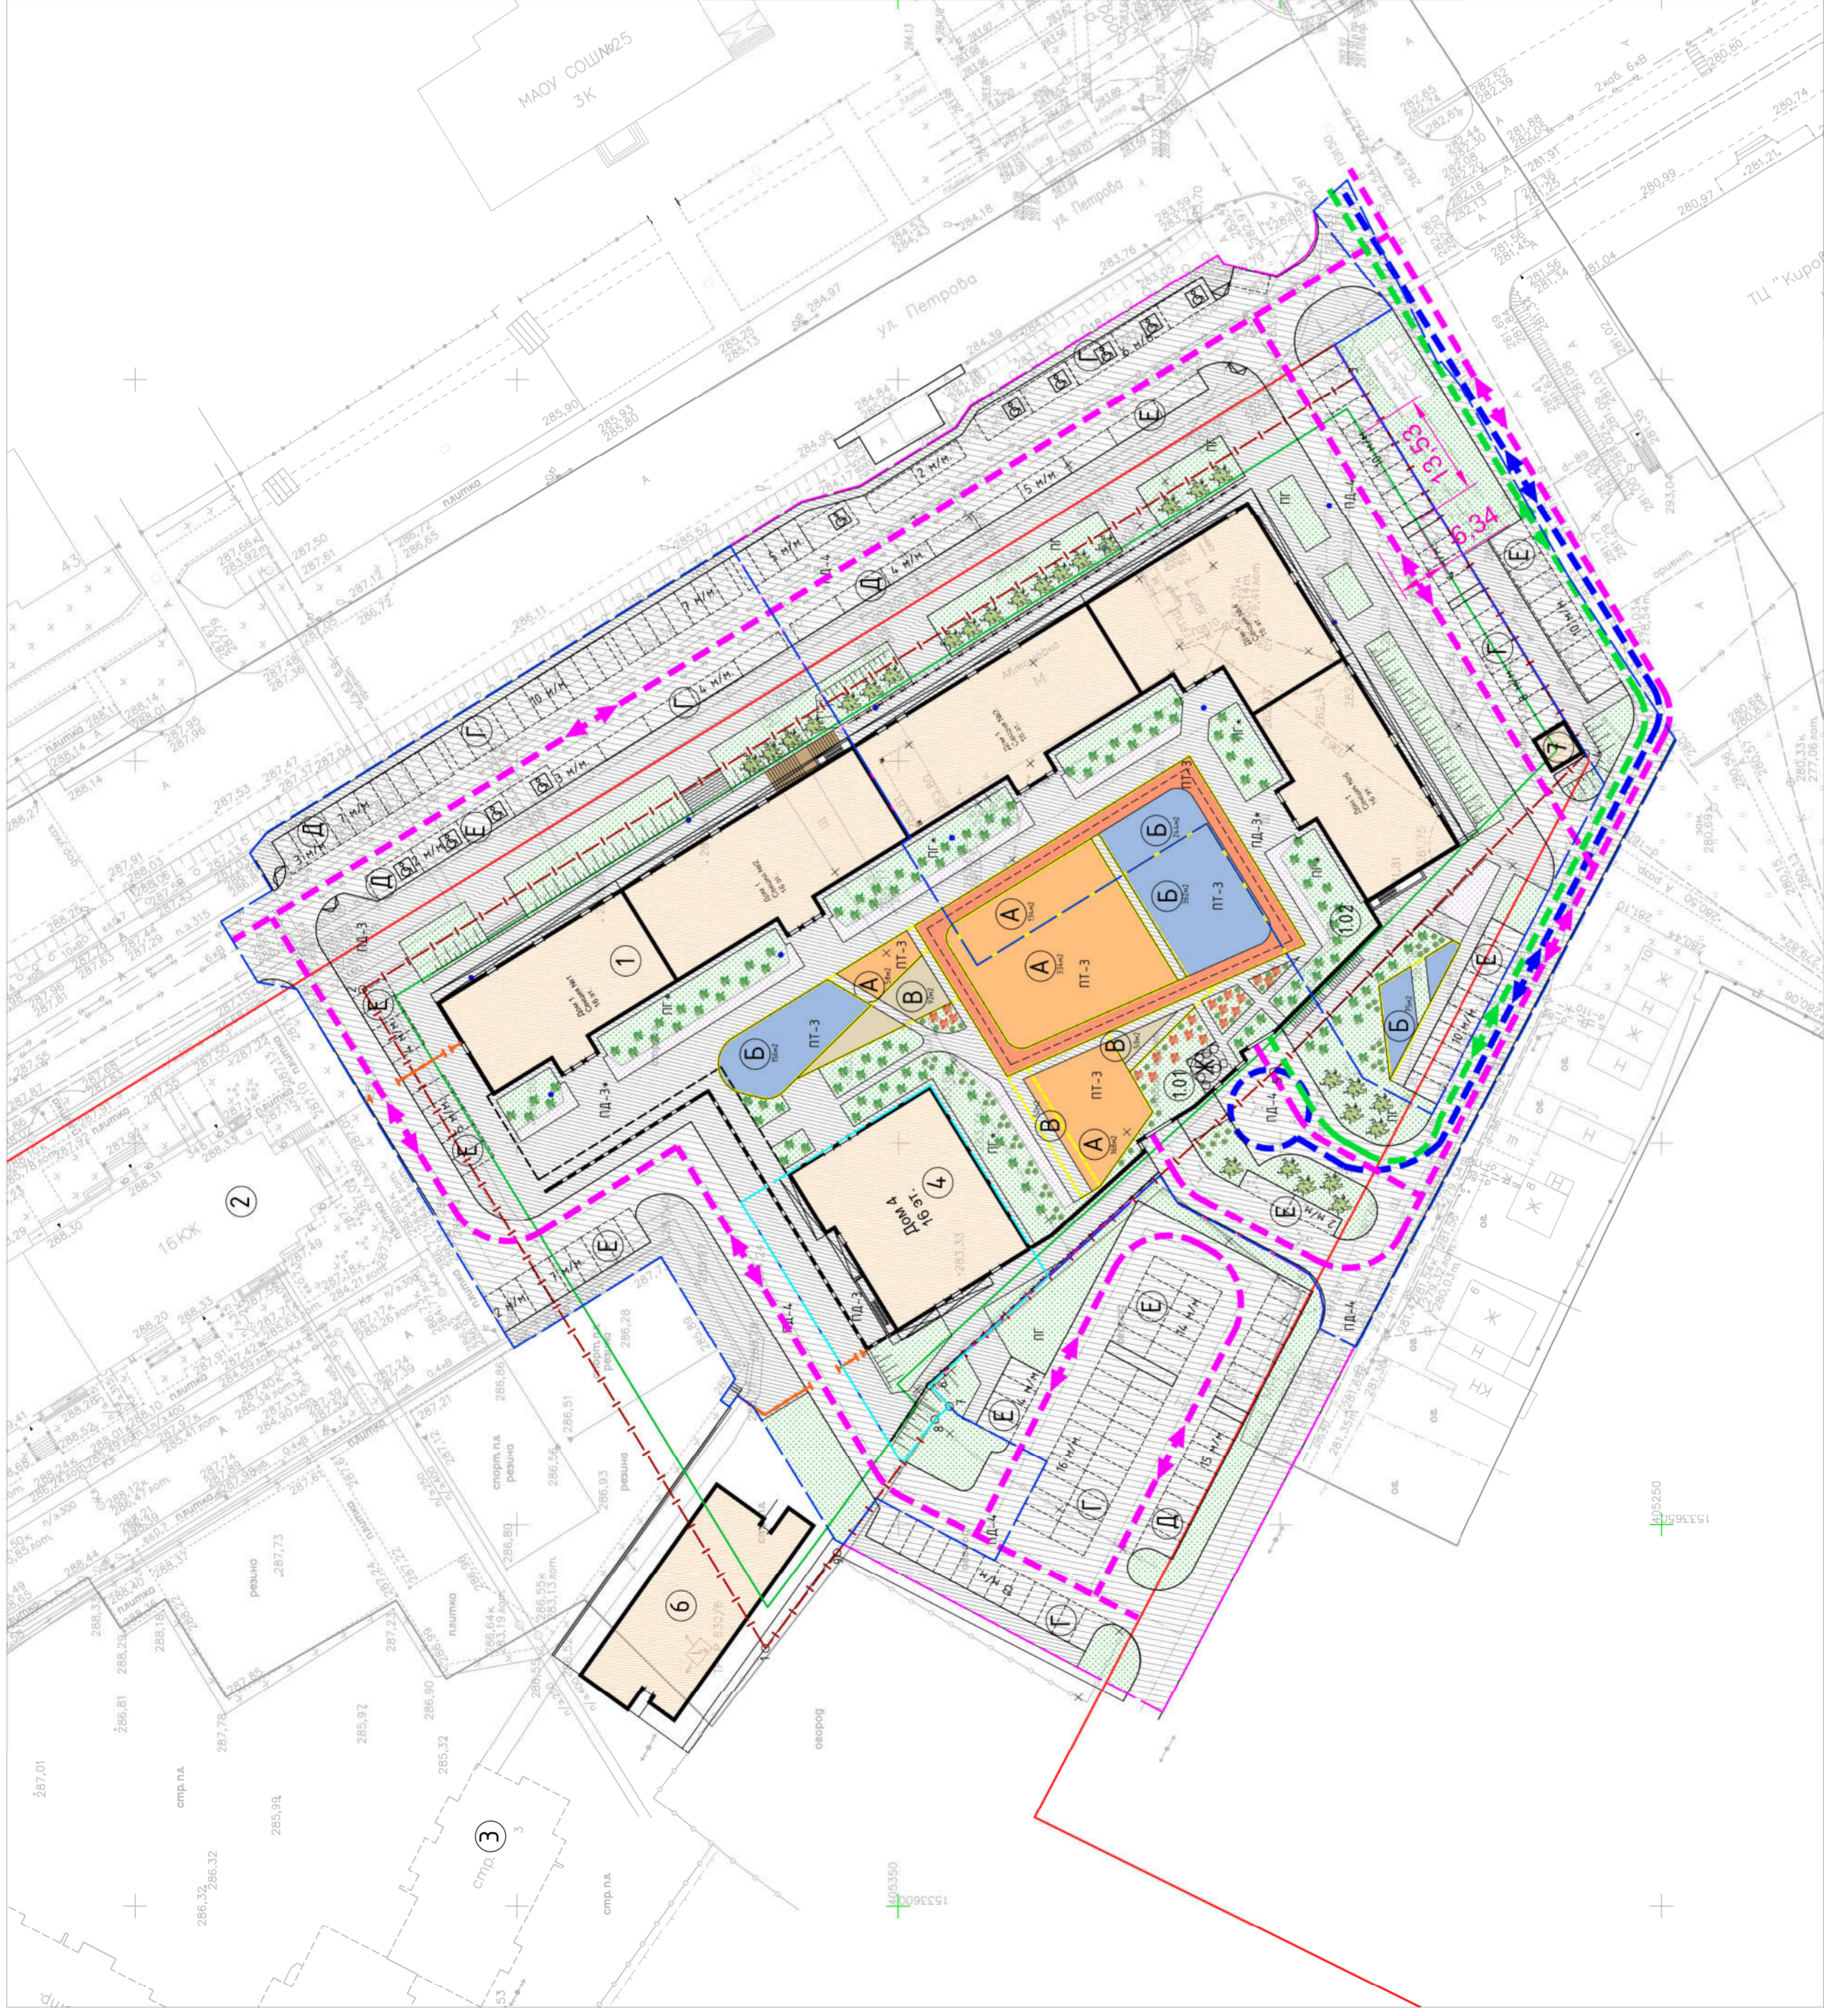

195/2022-00-ПЗУ

1	Зем. участок	07.22	07.22
Им.	Кочур. Лена	Медведев	Давыдов
Разработ.	Михайлова	07.2022	07.2022
Проверил	Мусина	07.2022	07.2022
Н.Контр.	Клепацкая	07.2022	07.2022

Схема планировочной организации земельного участка М1500

ООО "АР Проект"

Формат А1