

Муниципальное бюджетное учреждение
«Центр пространственного развития городского округа Верхняя Пышма»

**ПРОЕКТ ПЛАНИРОВКИ ТЕРРИТОРИИ И ПРОЕКТ
МЕЖЕВАНИЯ ТЕРРИТОРИИ ЗАГОРОДНОГО
ОЗДОРОВИТЕЛЬНОГО ЛАГЕРЯ «МЕДНАЯ ГОРКА»**

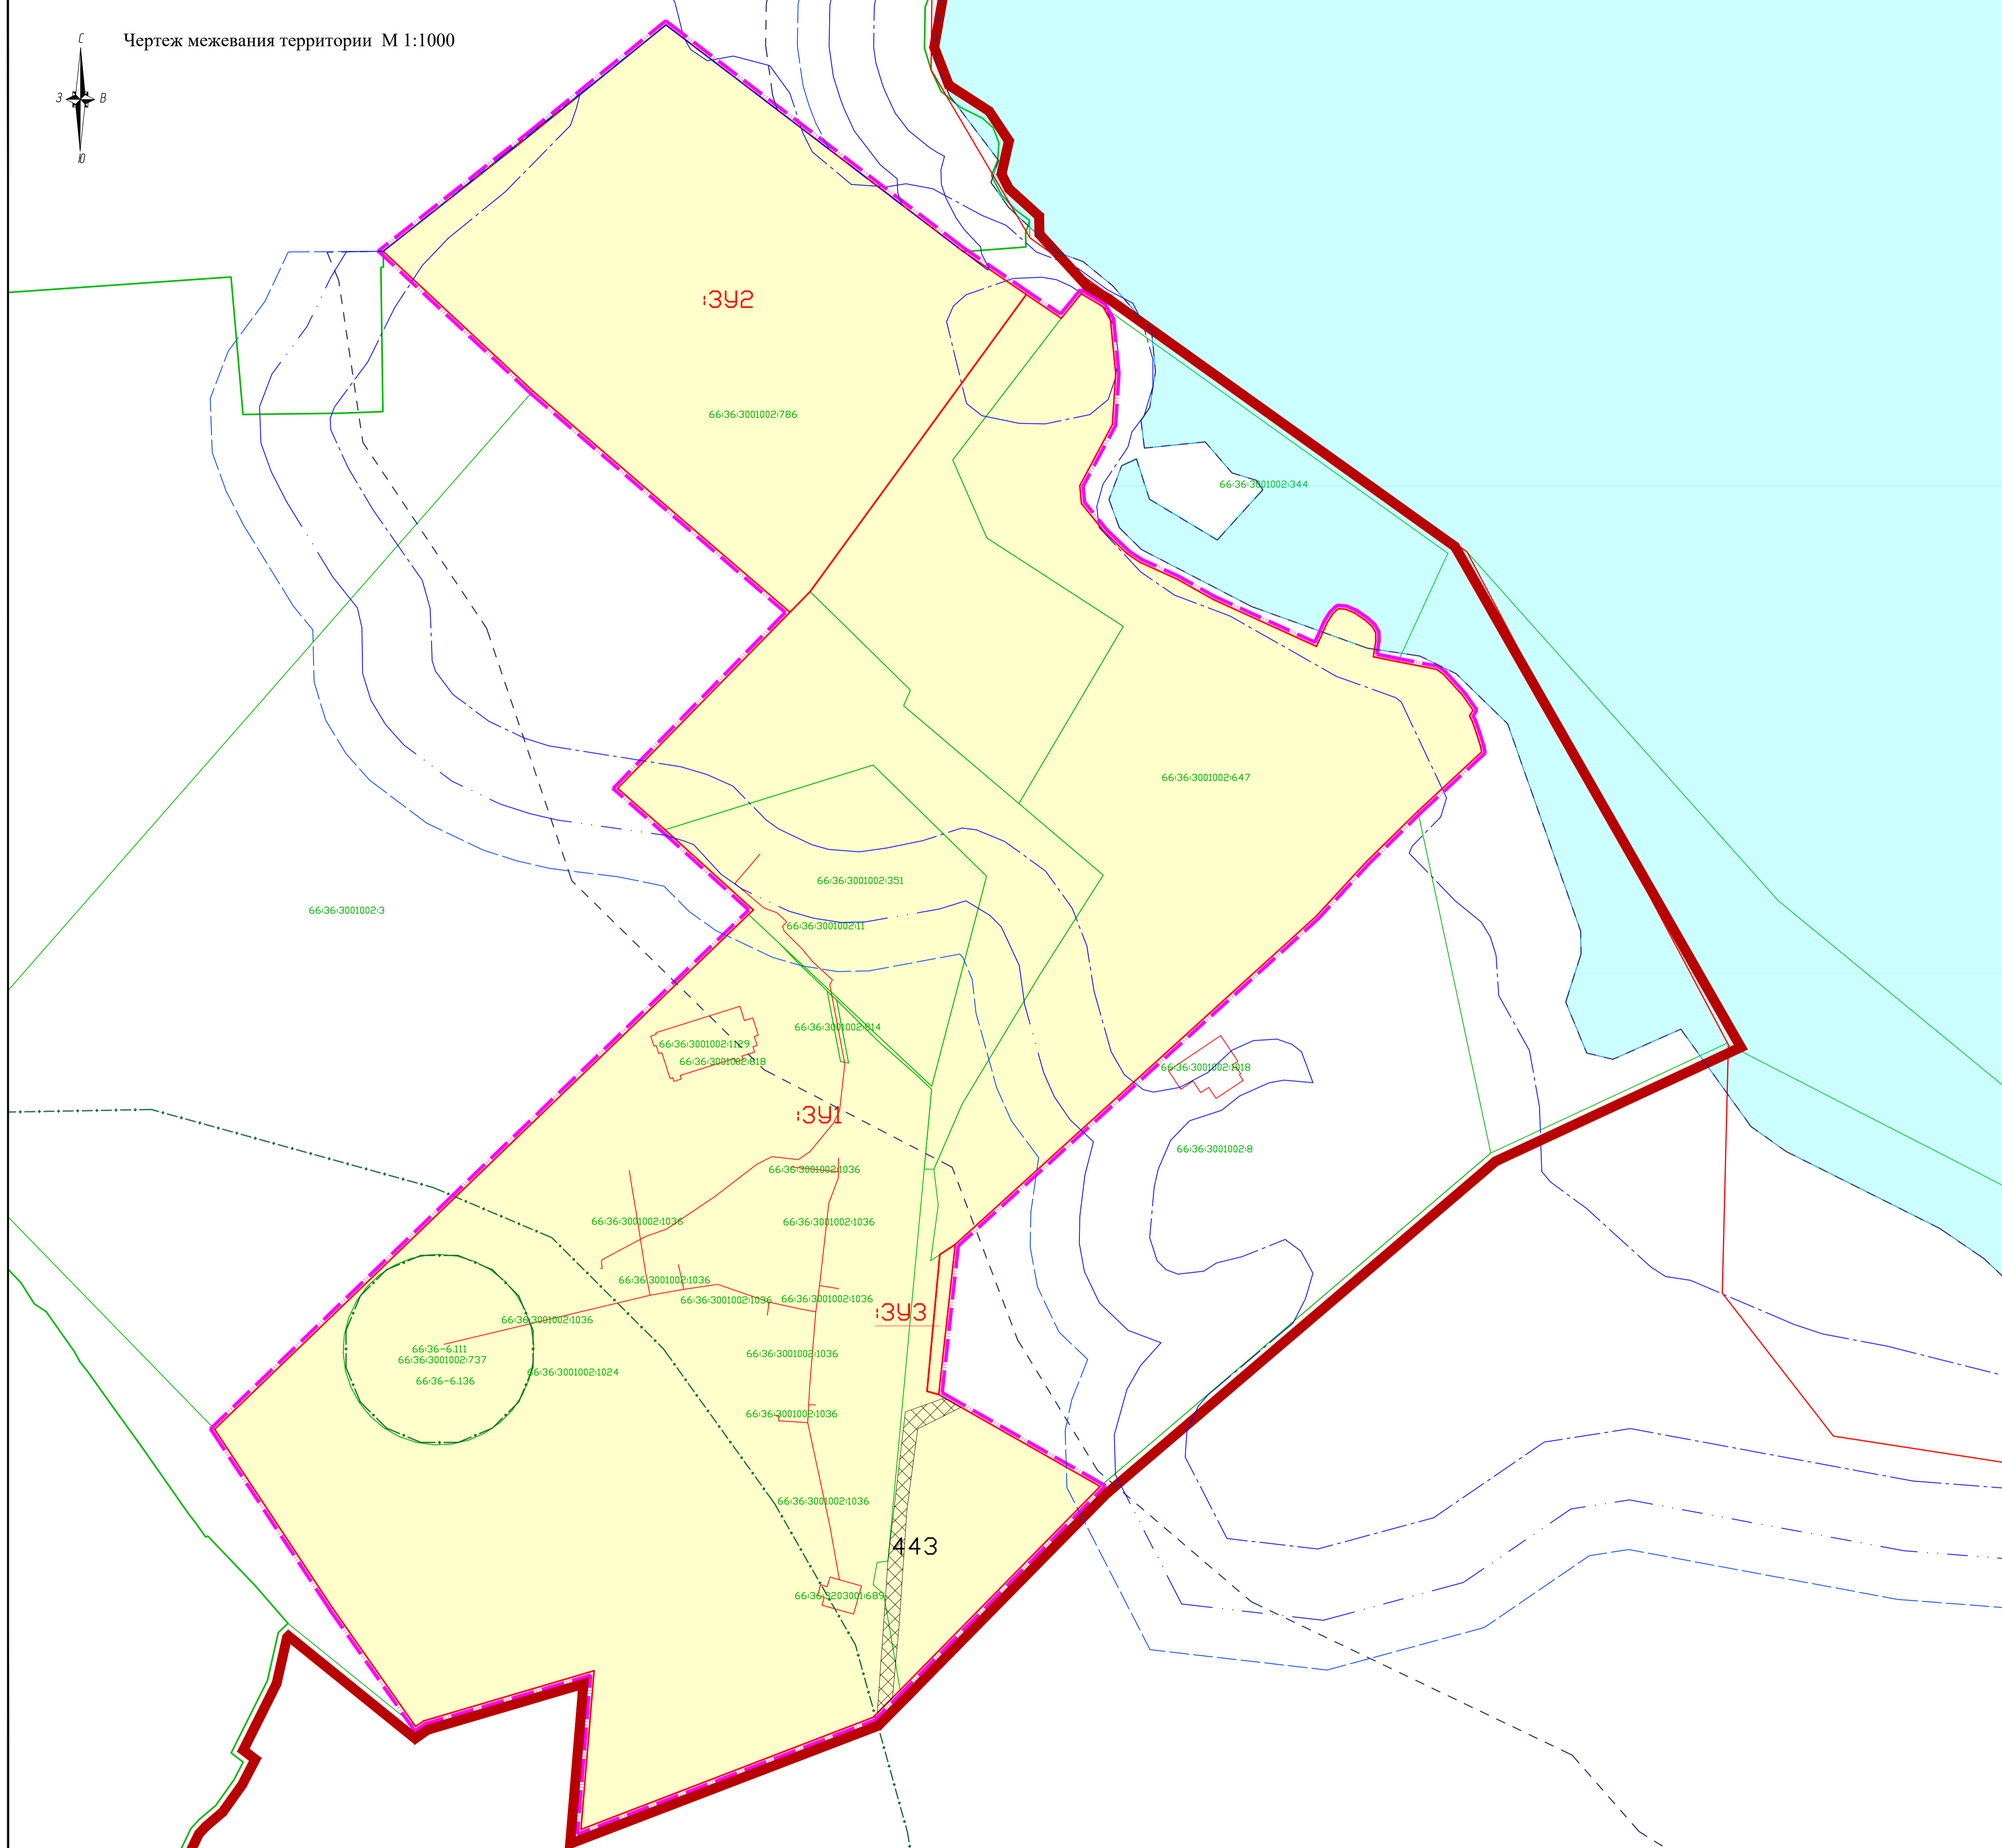
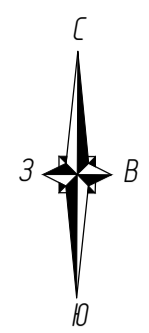
ПРОЕКТ МЕЖЕВАНИЯ ТЕРРИТОРИИ

**Том 3. Раздел 3. Материалы по обоснованию проекта межевания территории.
Графическая часть.**



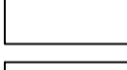
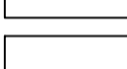
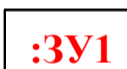


шифр: 62-3212-2023 ПМТ

Изм.	№ док.	Подпись	Дата




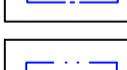
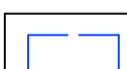

ВЕРХНЯЯ ПЫШМА
2024



УСЛОВНЫЕ ОБОЗНАЧЕНИЯ

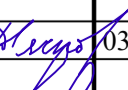
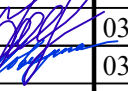

-  Граница населенного пункта п. Санаторный городского округа Верхняя Пышма
-  Граница проекта межевания
-  Границы земельных участков, поставленных на кадастровый учет
-  Границы кадастровых кварталов
-  Границы образуемых земельных участков
-  Условный номер образуемого земельного участка
-  Границы зон действия сервитутов

ЗОНЫ С ОСОБЫМИ УСЛОВИЯМИ ИСПОЛЬЗОВАНИЯ ТЕРРИТОРИИ

-  Зона санитарной охраны источников водоснабжения и водопроводов питьевого назначения
-  Прибрежная защитная полоса Водоохранная зона
-  Зона затопления 1%
-  Зона сильного подтопления
-  Зона умеренного подтопления
-  Зона слабого подтопления

Примечания:

На территории проектирования отсутствуют границы особо охраняемых природных территорий, границы территорий объектов культурного наследия, границы лесничеств, участков лесничеств, лесных кварталов, лесотаксационных выделов или частей лесотаксационных выделов.

						62-3212-2023 ПМТ			
						Проект межевания территории загородного оздоровительного лагеря "Медная горка"			
Изм.	Кол.	Лист	Док.	Подпись	Дата	Материалы по обоснованию проекта межевания территории	Стадия	Лист	Листов
Проверил	Дьячкова				03.24		ПМТ	1	
Разработал	Чемакина				03.24				
Разработал	Ковязина				03.24	Чертеж межевания территории М 1:1000	МБУ "Центр пространственного развития ГО Верхняя Пышма"		