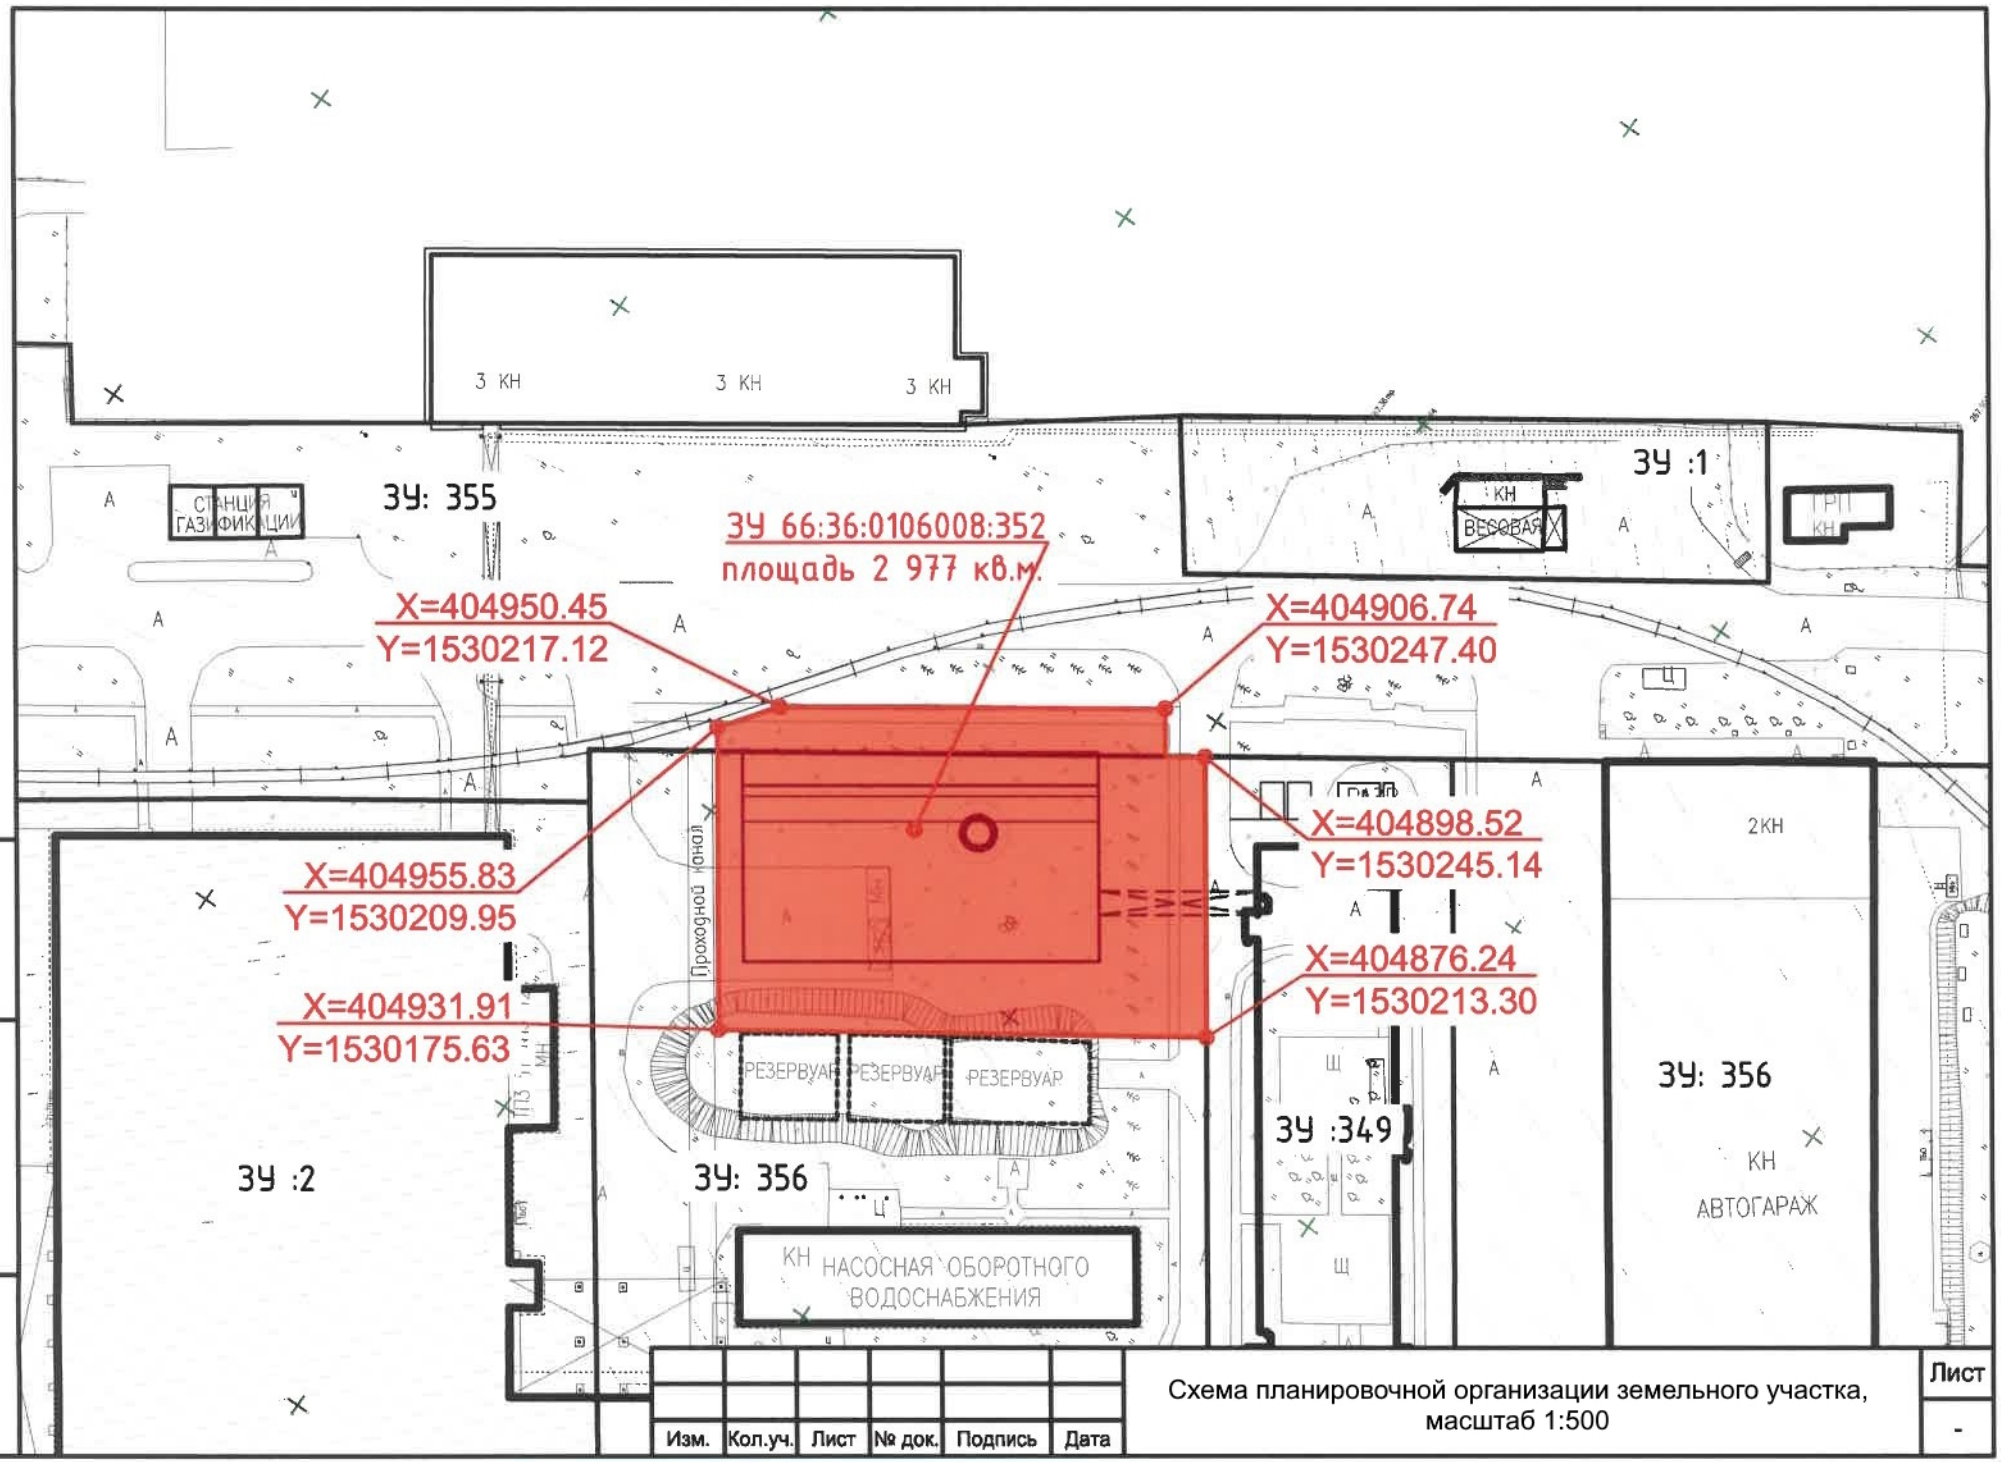

Взам. инв. №	
Подп. и дата	
Инв. № подл.	

Изм.	Кол.уч.	Лист	№ док.	Подпись	Дата

Схема планировочной организации земельного участка, масштаб 1:500

Лист -

Формат А4