Муниципальное бюджетное учреждение

«Центр пространственного развития городского округа Верхняя Пышма»

МБУ «ЦПР ГО Верхняя Пышма»

ДОКУМЕНТАЦИЯ ПО ПЛАНИРОВКЕ ТЕРРИТОРИИ ЛИНЕЙНОГО ОБЪЕКТА: «ВОДОВОД ОТ СКВАЖИНЫ № 18 ДО СКВАЖИНЫ № 15 СОЛНЕЧНОГО ВОДОЗАБОРНОГО УЧАСТКА ВЕРХНЕ-АДУЙСКОГО МПВ»

ПРОЕКТ МЕЖЕВАНИЯ ТЕРРИТОРИИ

Раздел 1. Проект межевания территории. Графическая часть.

315-710-2024-ПМТ/ЦПР

г. Верхняя Пышма

2024 г.

Чертеж межевания территории
М 1:1000

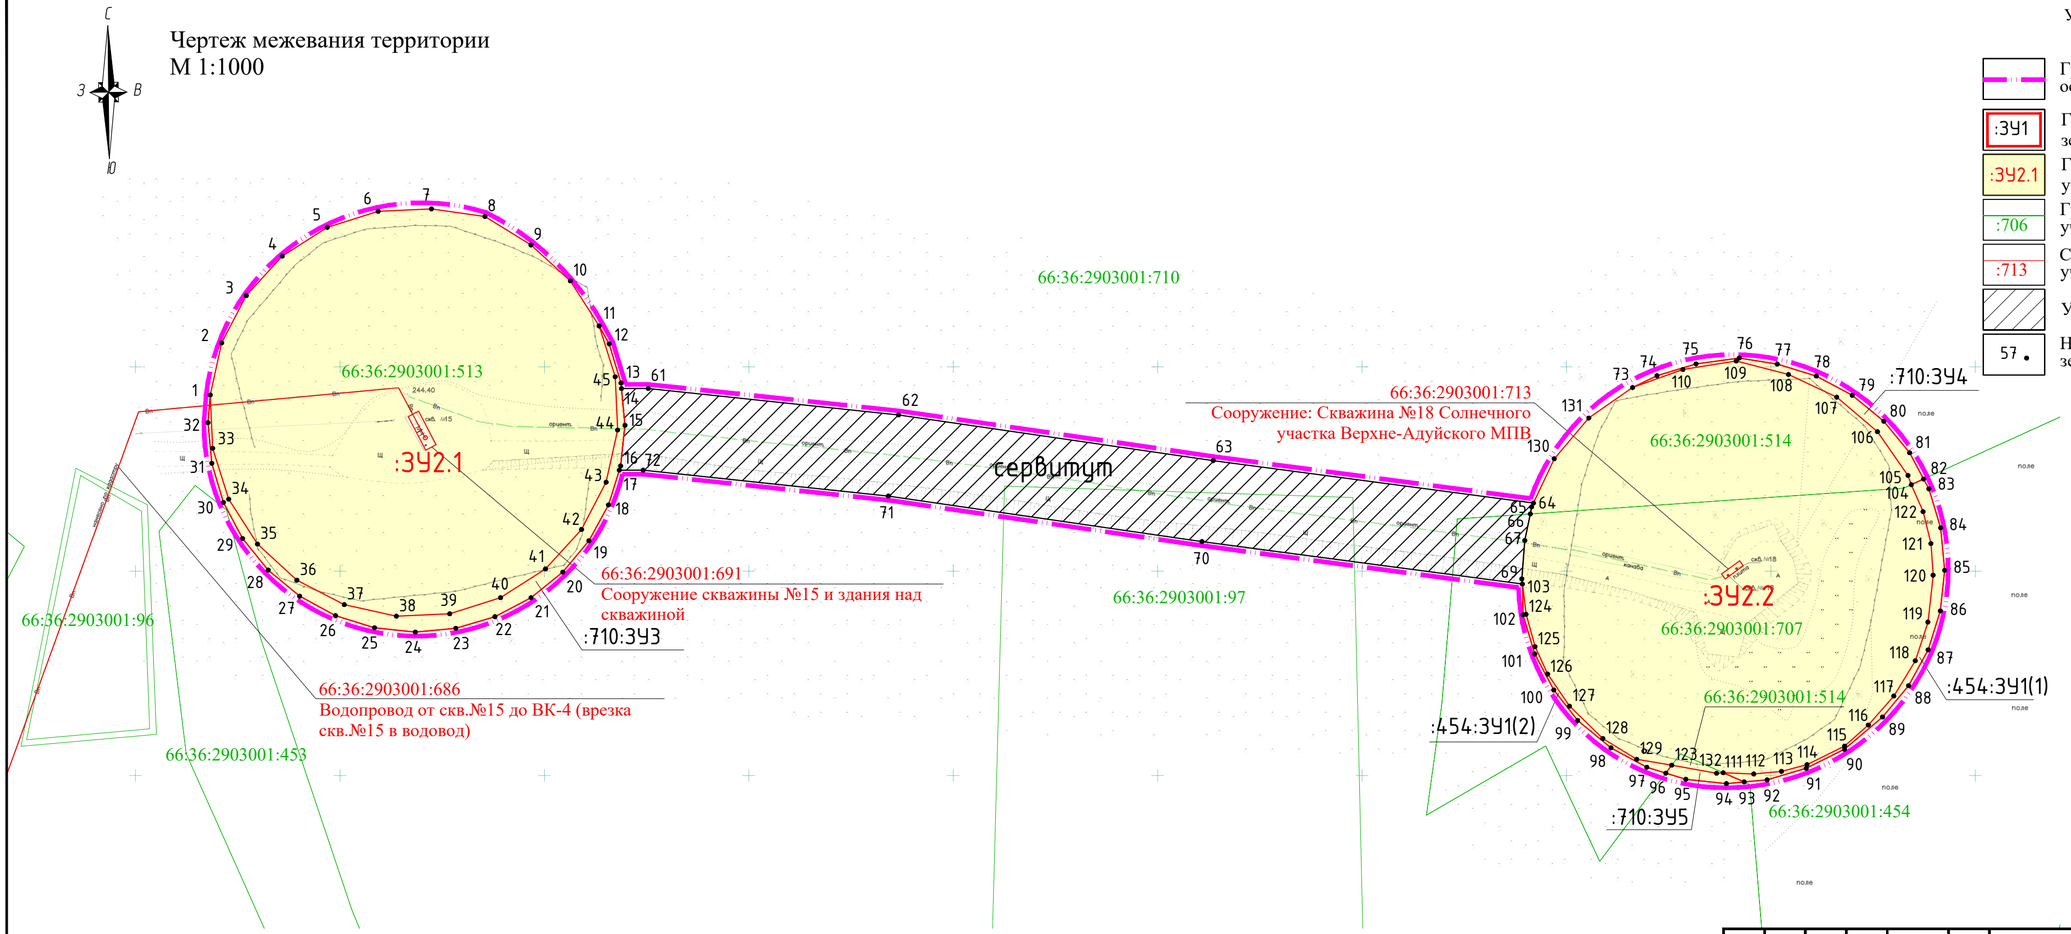

УСЛОВНЫЕ ОБОЗНАЧЕНИЯ:

- Граница территории, в отношении которой осуществляется подготовка проекта межевания
- :ЗУ1 — Границы и условные номера образуемых земельных участков (Этап 1)
- :ЗУ2.1 — Границы и условные номера образуемых земельных участков (Этап 2)
- :706 — Граница и номер существующих земельных участков, учтенных в ЕГРН
- :713 — Существующие объекты недвижимости, учтенные в ЕГРН
- Устанавливаемый сервитут
- 57 • — Номера характерных точек границ образуемых земельных участков

Изм	Кол.уч	Лист	№док	Подпись	Дата	315-710-2024-ПМТ/ЦПР		
						Документация по планировке территории линейного объекта «Водовод от скважины № 18 до скважины № 15 Солнечного водозаборного участка Верхне-Адуйского МПВ»		
Выполнил		Ковязина			11.24	Раздел 1. Проект межевания территории. Графическая часть	Стадия	Лист	Листов
Выполнил		Чемакина			11.24		ПМТ	1	1
Проверил		Дьячкова			11.24	Чертеж межевания территории М 1:1000	МБУ "Центр пространственного развития ГО Верхняя Пышма"		

Формат 630x297 (А4x3)