

**Муниципальное бюджетное учреждение  
«Центр пространственного развития городского округа Верхняя Пышма»**

**МБУ «ЦПР ГО Верхняя Пышма»**

**ДОКУМЕНТАЦИЯ ПО ПЛАНИРОВКЕ ТЕРРИТОРИИ**

**ЛИНЕЙНОГО ОБЪЕКТА:**

**«ВОДОВОД С ПОДЪЕЗДНОЙ ДОРОГОЙ К ВОДОЗАБОРНОЙ  
СКВАЖИНЕ №12 ЮЖНО-СОКОЛОВСКОГО УЧАСТКА ВЕРХНЕ-  
АДУЙСКОГО МПВ. СТРОИТЕЛЬСТВО НАСОСНОЙ СТАНЦИИ  
СКВАЖИНЫ № 12 И ВОДОВОДА ОТ СКВАЖИНЫ № 12»**

**ПРОЕКТ МЕЖЕВАНИЯ ТЕРРИТОРИИ**


**Раздел 1. Проект межевания территории. Графическая часть.**

**341-709-2024-ПМТ/ЦПР**

г. Верхняя Пышма


2024 г.

Чертеж межевания территории  
М 1:2500

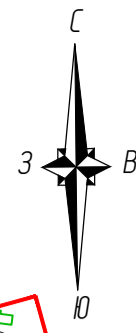

66:36:2903008:1315  
Сооружение скважины №7 и здания над скважиной

Граница документации по планировке территории земельного участка для строительства водовода от скважины № 7 Соколовского водозабортного участка до скважины № 12 Южно-Соколовского водозабора, расположенного на землях лесного фонда Березовского лесничества, Балтмского участка Балтмского участкового лесничества, в квартале 32 (части выделов 6, 9, 12, 16, 20, 21, 33), утвержденной постановлением Администрации ГО Верхняя Пышма № 281 от 12.04.2021

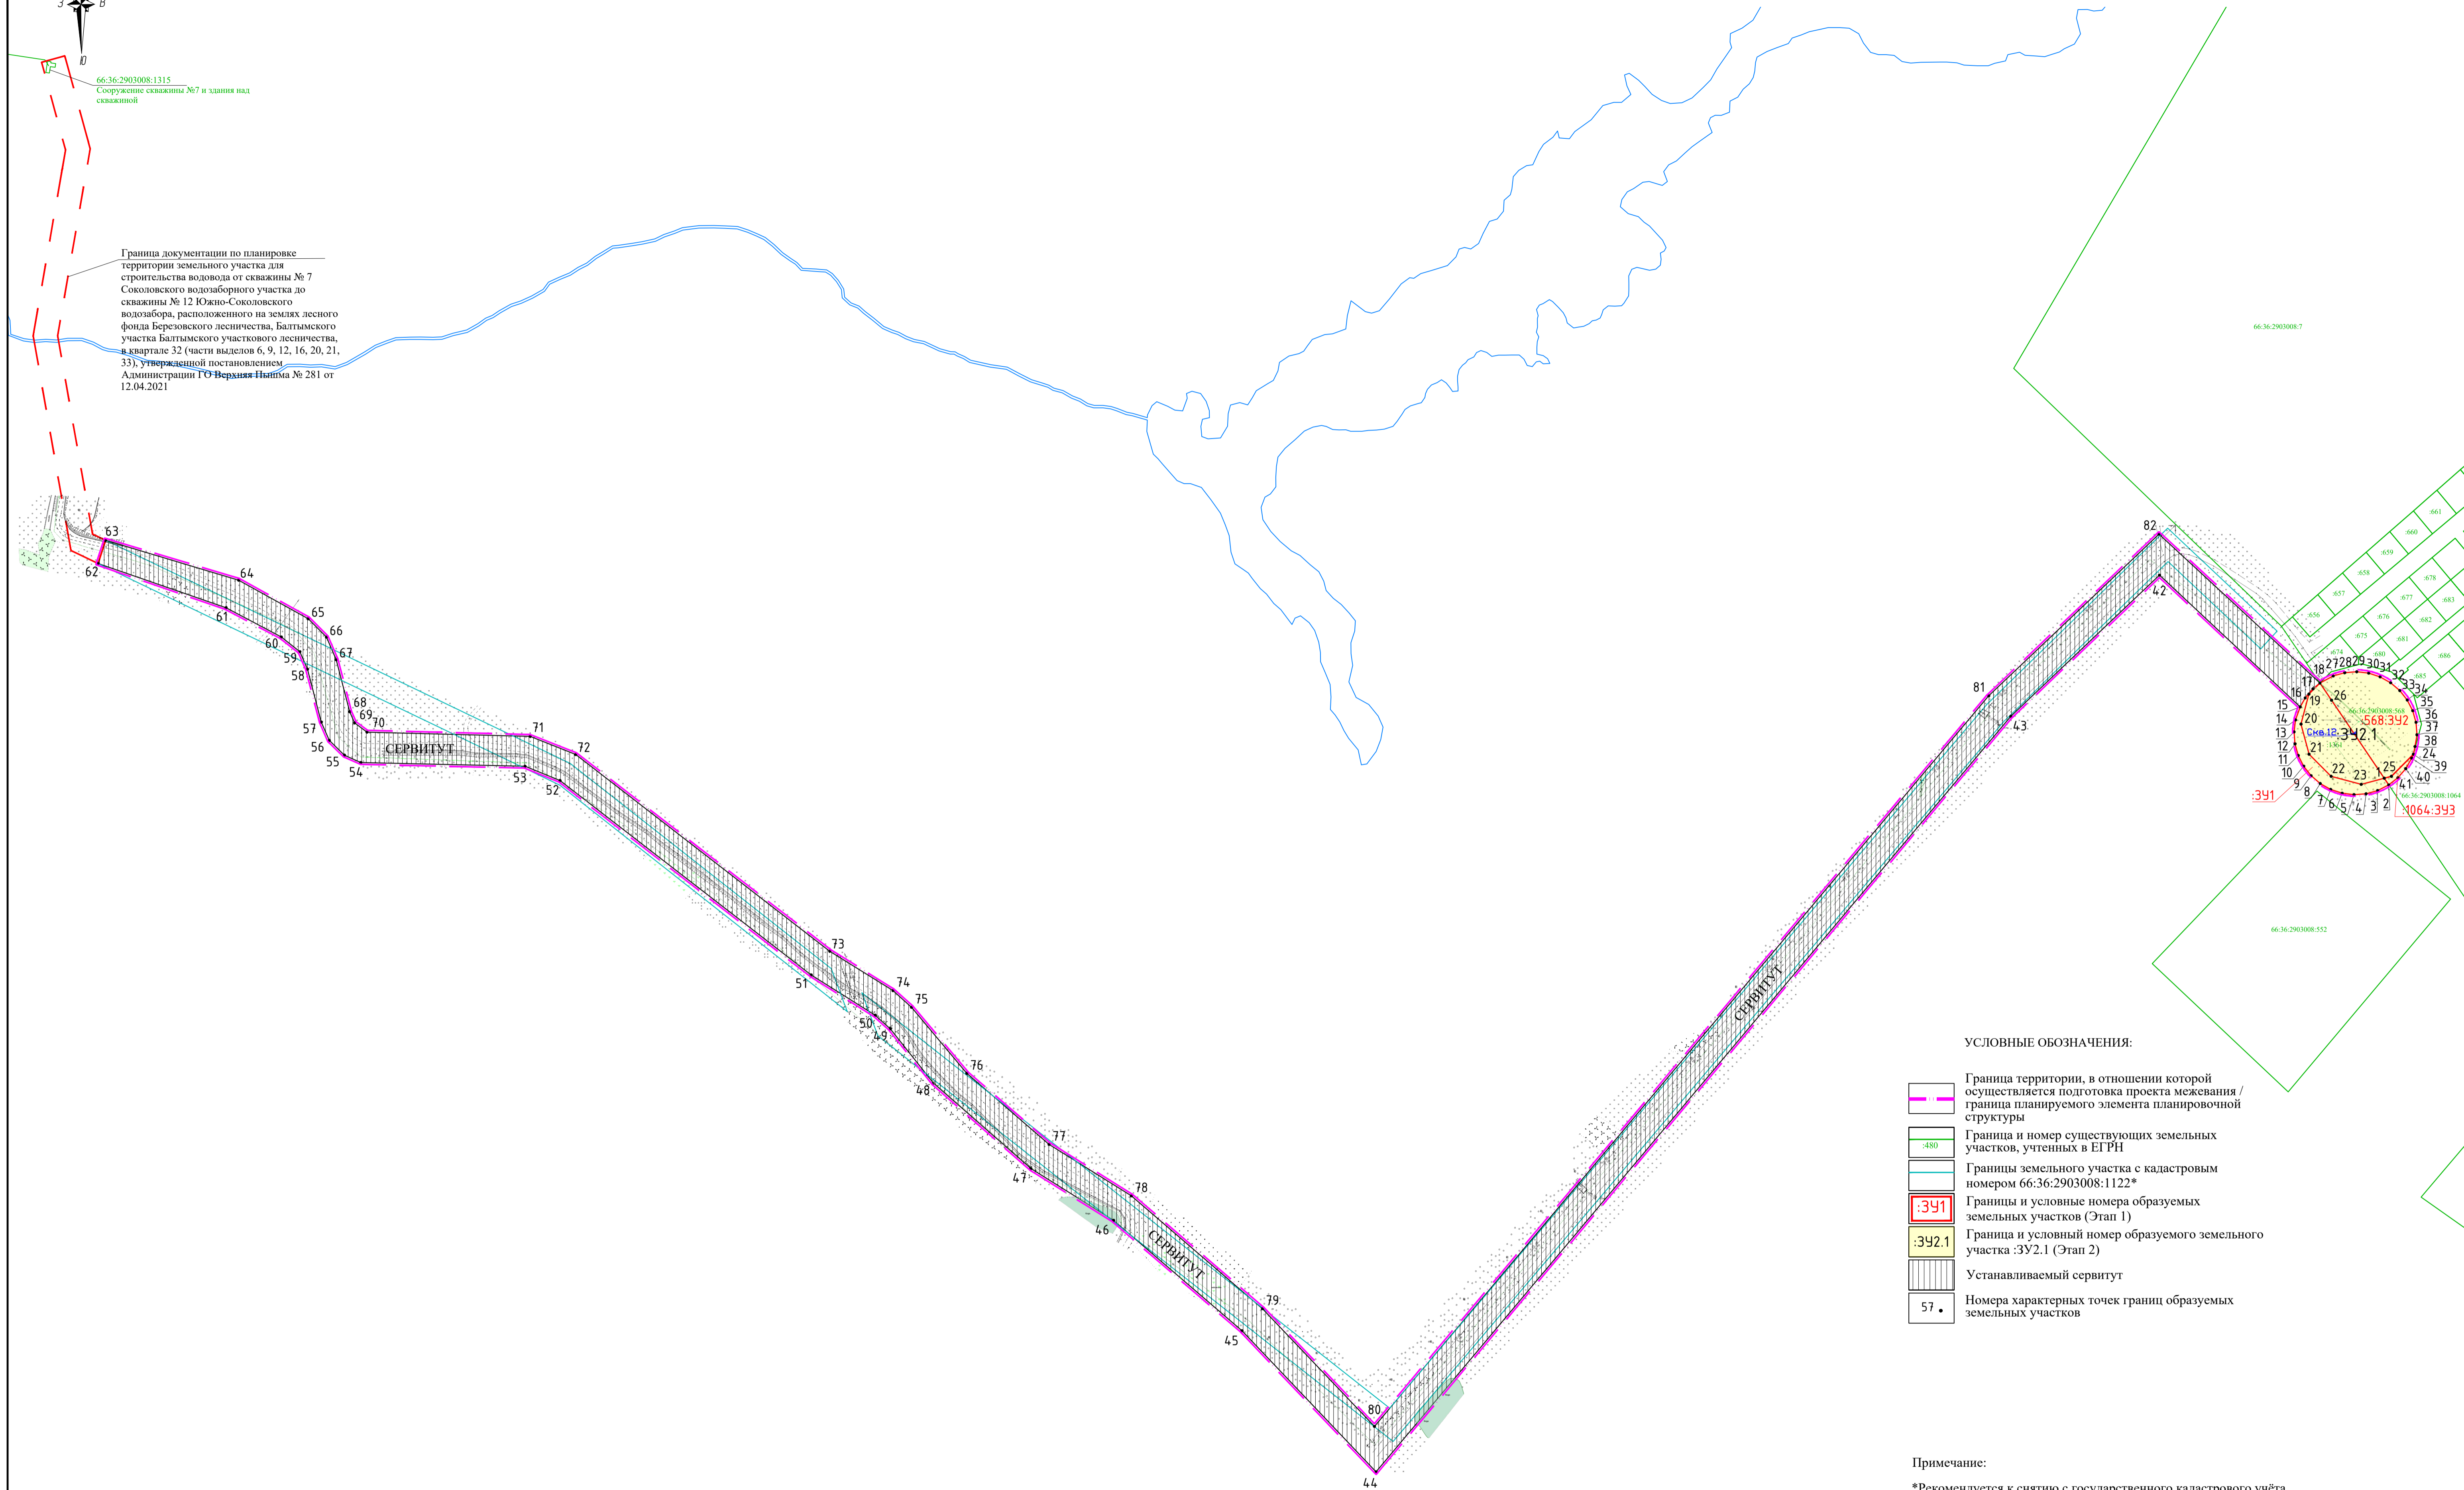

УСЛОВНЫЕ ОБОЗНАЧЕНИЯ:

- Граница территории, в отношении которой осуществляется подготовка проекта межевания / граница планируемого элемента планировочной структуры
- Граница и номер существующих земельных участков, учтенных в ЕГРН
- Границы земельного участка с кадастровым номером 66:36:2903008:1122\*
- Границы и условные номера образуемых земельных участков (Этап 1)
- Граница и условный номер образуемого земельного участка :ЗУ2.1 (Этап 2)
- Устанавливаемый сервитут
- Номера характерных точек границ образуемых земельных участков

Примечание:

\*Рекомендуется к снятию с государственного кадастрового учёта

341-709-2024 ППТ/ПМТ-ЦПР					
Документация по планировке территории линейного объекта «Водовод с подъездной дорогой к водозабортной скважине № 12 Южно-Соколовского участка Верхне-Аудийского МПВ. Строительство насосной станции скважины № 12 и водовода от скважины № 12»					
Изм.	Кол.ч.	Лист	Добав.	Подпись	Дата
Выполнил	Ковязина				12.24
Выполнил	Чемякина				12.24
Проверил	Дьячкова				12.24
				Стадия   Лист   Листов	
Раздел I. Проект межевания территории. Графическая часть				ПМТ   1   1	
Чертеж межевания территории М 1:2500				МБУ "Центр пространственного развития ГО Верхняя Пышма"	
Формат А1					