



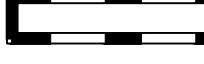





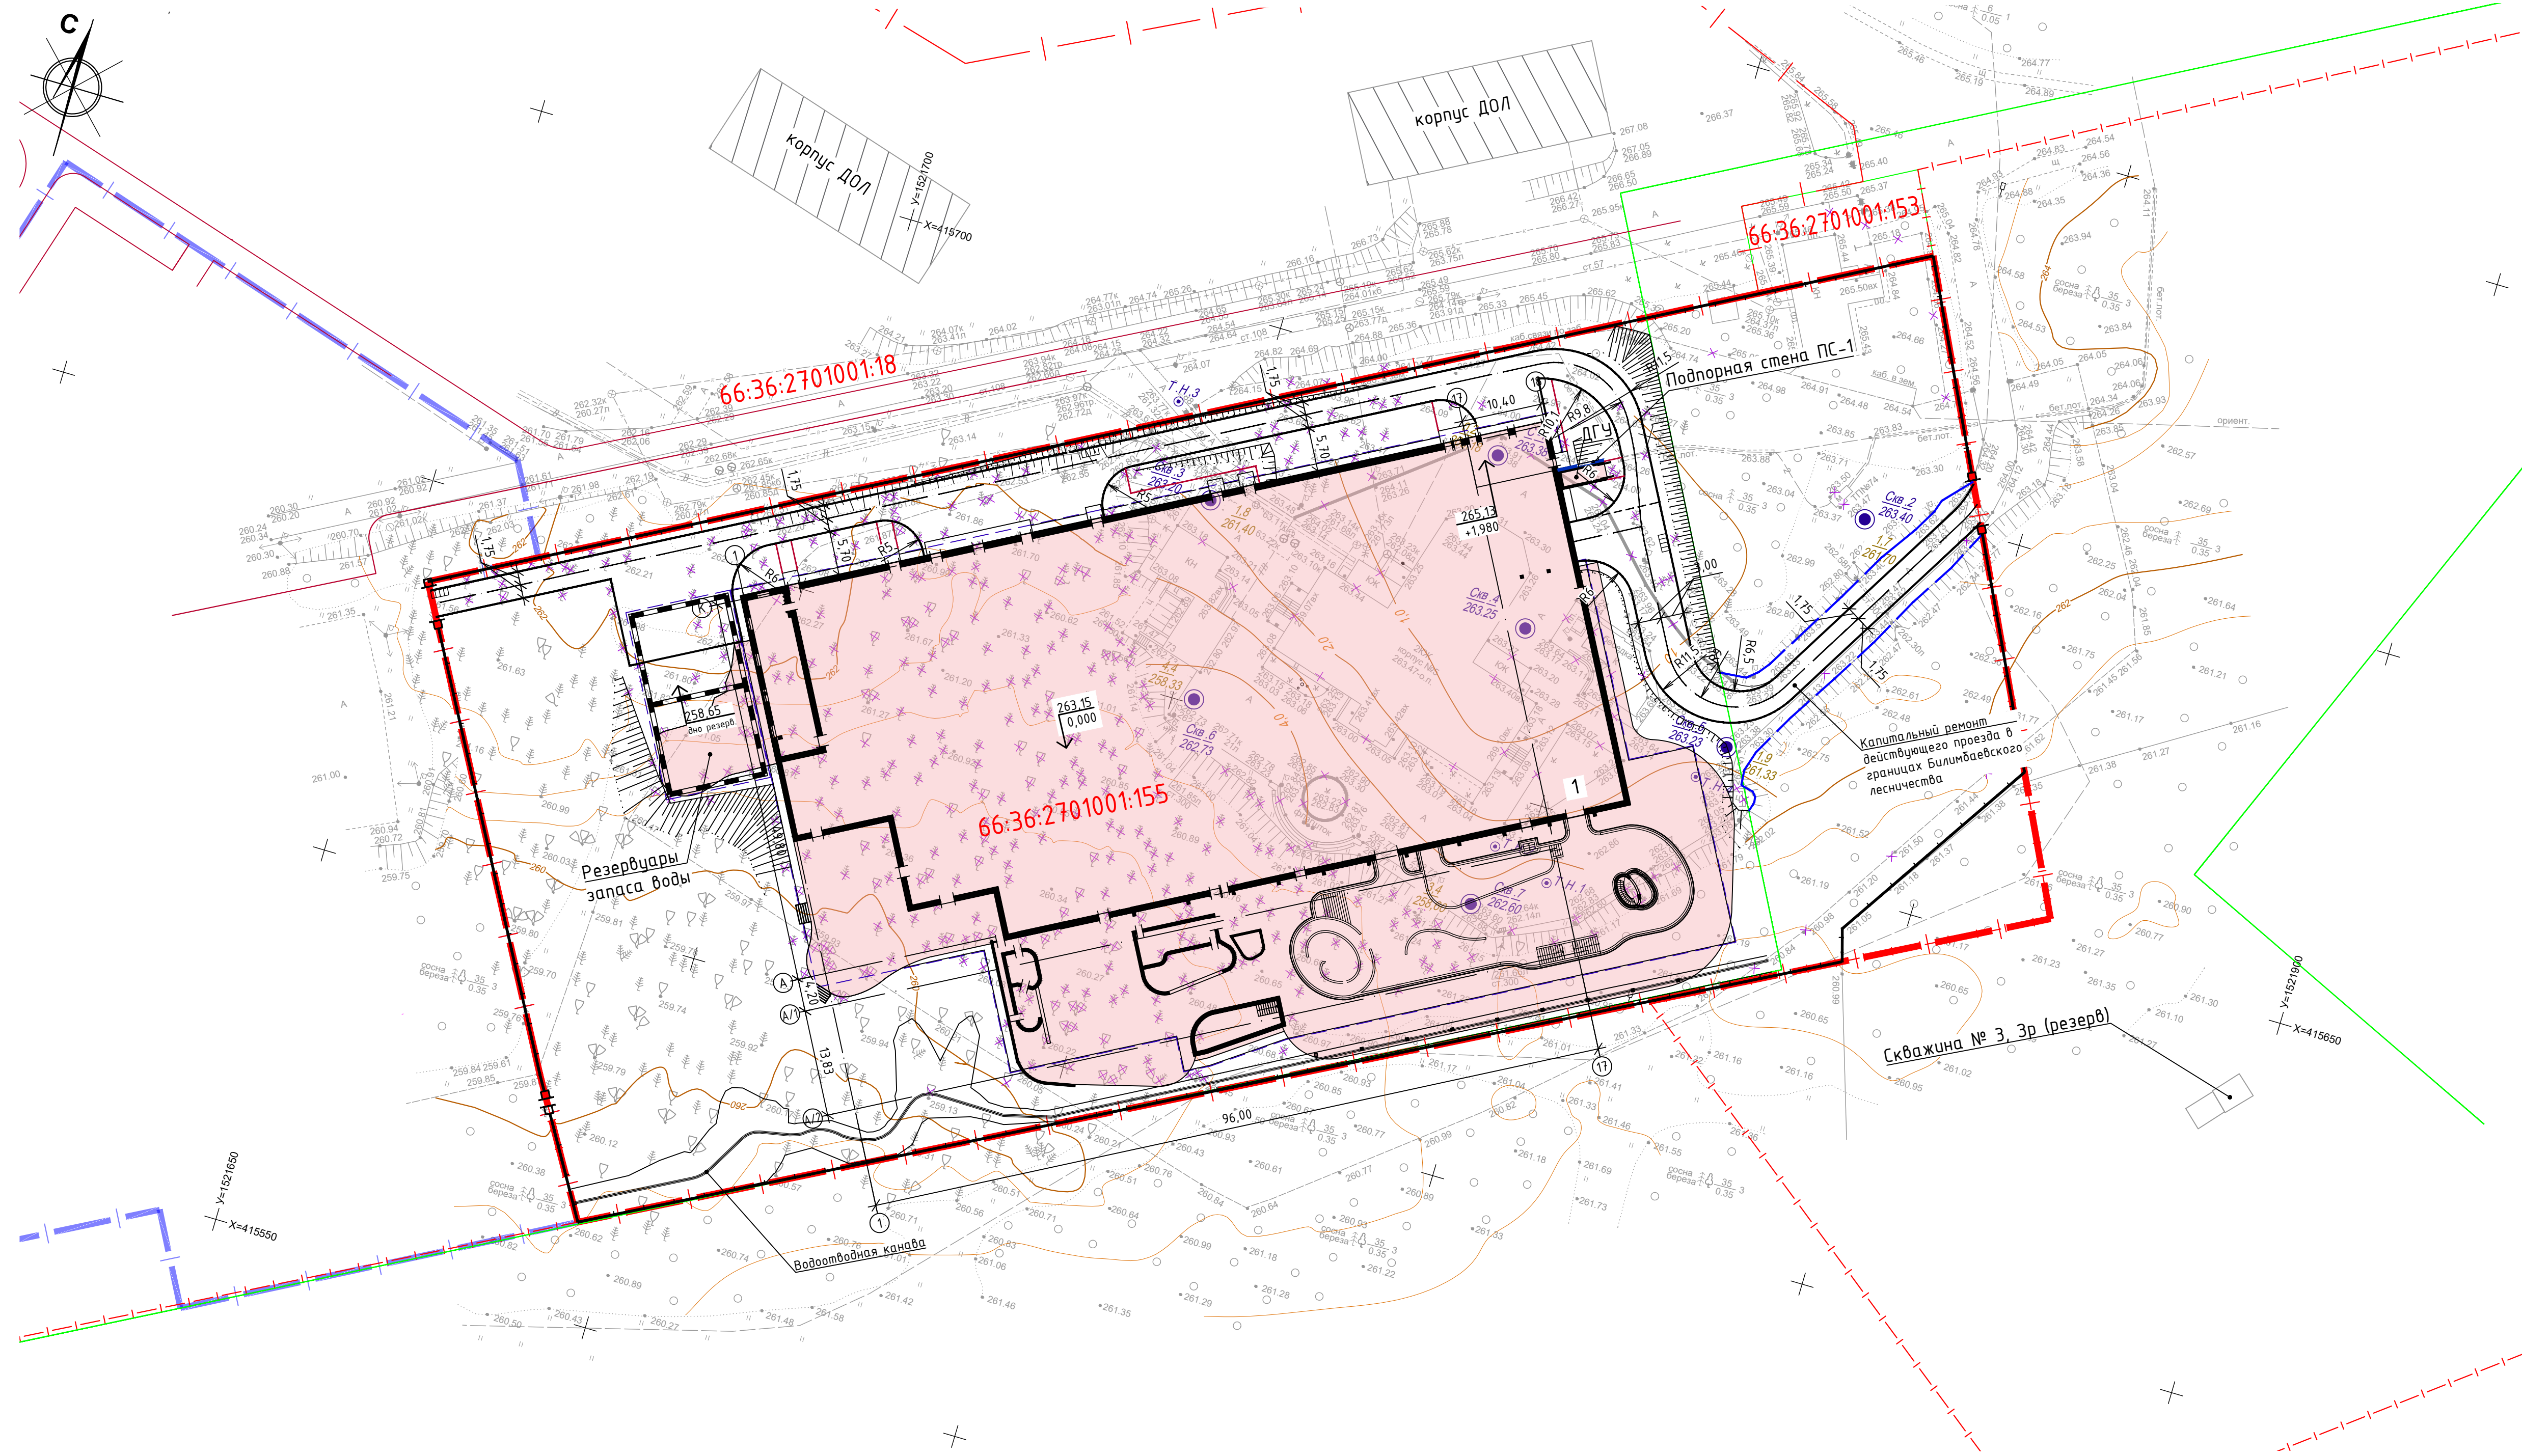


Ведомость жилых и общественных зданий и сооружений


№ п/п	Наименование	Этажность	Количество		Площадь, м2				Стр. объем, м3	
			зданий	квартир	застройки		общая нормируемая		здания	всего
					здания	всего	здания	всего		
1	СПА-комплекс	7	1	-	6887,0	6887,0	20780,0	20780,0	76982,8	76982,8

Условные обозначения

-  Граница земельного участка
-  Граница благоустройства
-  Граница Билимбаевского лесничества
-  Проектируемое здание
-  Проектируемое подземное здание или сооружение
-  Грань проектируемого фундамента
-  Проектируемая подпорная стена
-  Проектируемое ограждение периметральной территории
-  Проектируемый проезд
-  Проектируемый тротуар



СОГЛАСОВАНО  
 ИМВ. И ПОДП.  
 ПОДП. И ДАТА  
 ВЗАМ. ИМВ. И ПОДП.

						<b>ЮН00018.20-00-ПЗУ-ГЧ</b>		
						СПА-отель СЕЛЕН Свердловская область, ГО Верхняя Пышма, левый берег реки Шотовский исток, в 1 км юго-западнее автомобильной дороги Екатеринбург-Нижний Тагил-Серов		
Изм.	Колуч.	Лист	№ док.	Подпись	Дата	Стадия	Лист	Листов
Разработал	Завадская	07.25				П	1	4
Проверил	Лыхин	07.25						
Н.контр.	Знеева	07.25				Схема планировочной организации земельного участка М 1:500		
ГИП	Платонов	07.25				 СМУ-1 ГРУППА КОМПАНИЙ		