Ситуационный план

Схема планировочной организации земельного участка М1:500

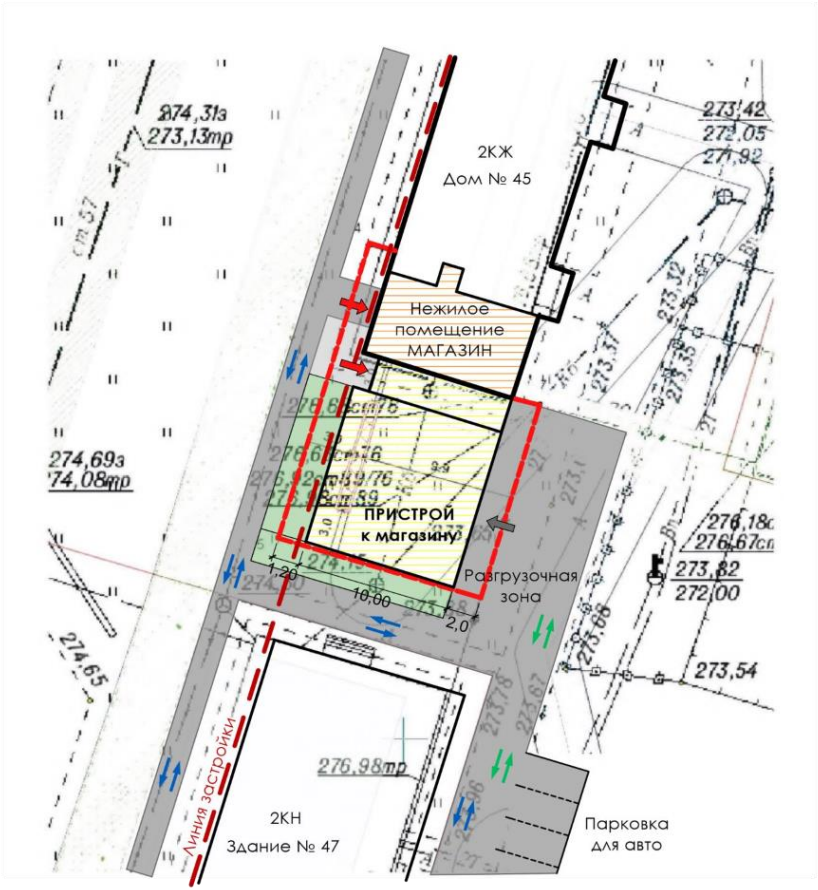

Условные обозначения:

- Граница земельного участка
- Нежилое помещение - магазин
- Пристрой к магазину (проект)

Параметры планируемого к размещению объекта капитального строительства:

Площадь застройки - 140,00 кв.м.
Общая Площадь - 214,90 кв.м.
Высота здания - 9,60м
Количество этажей - 2
Процент застройки - 74%

Изм.	Кол.уч	Лист	№докум	Подпись	Дата	Эскизный проект двухэтажного пристроя к магазину		
						Свердловская область, городской округ Верхняя Пышма, село Балтым, рядом с домом Первомайская, 45		
							Стадия	Лист	Листов
							Э	3	
						Ситуационный план Схема планировочной организации земельного участка		
Выполнил		Кузнецова			12.2025				

Взамен инв. N

Подпись и дата

Инв. N подл.