Утверждена


_____

_____

_____

от _____ № _____

Схема границ публичного сервитута на кадастровом плане территории
Кадастровый квартал (номер) 66:36:0102001

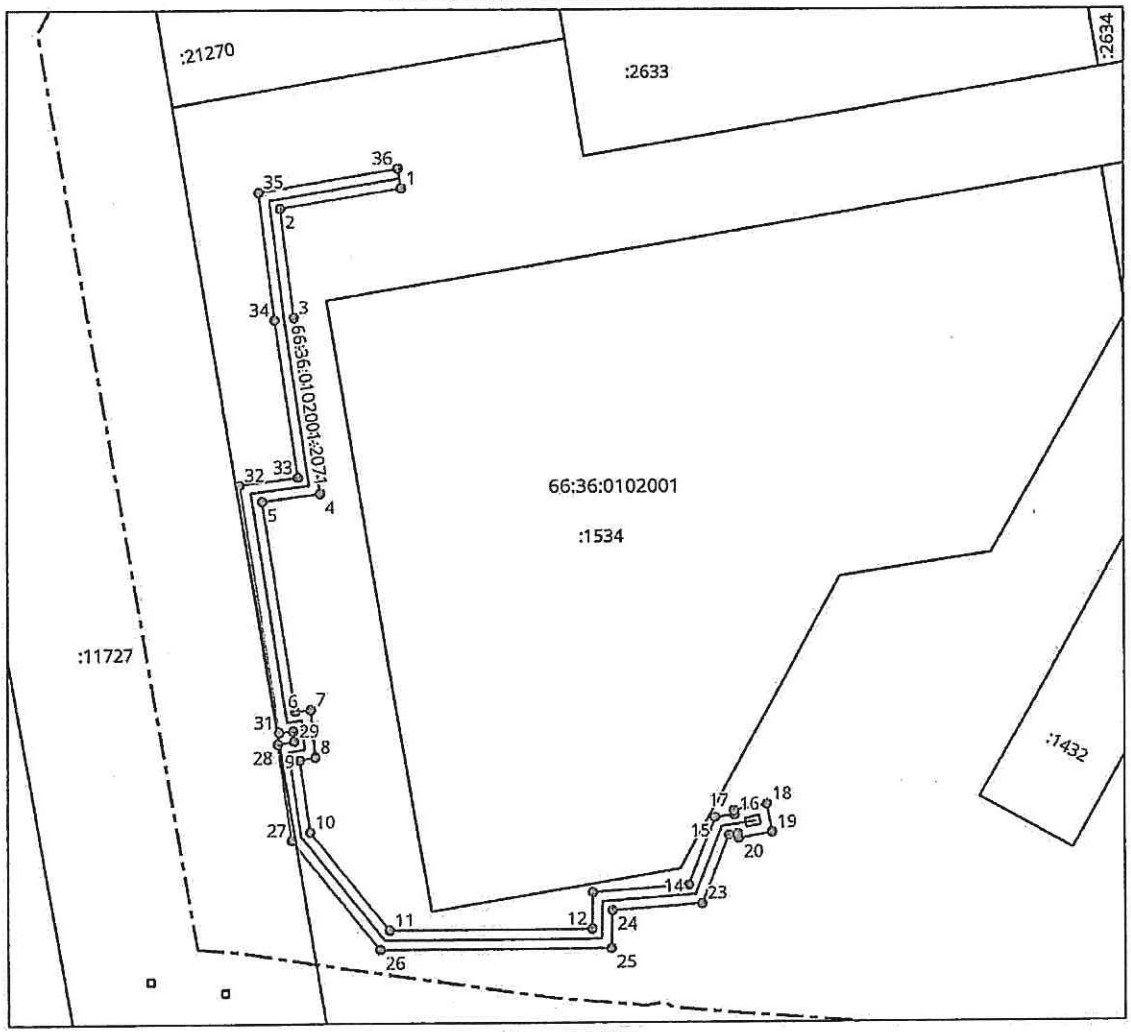

Масштаб 1:1000

Условный номер земельного участка :ЗУ1

Площадь земельного участка 1203 м²

Система координат: МСК-66, зона 1

Кадастровый номер сооружения, для которого устанавливается сервитут:
66:36:0102001:2071

Кадастровый квартал: 66:36:0102001

Часть земельных участков: 66:36:0000000:11727

№	x	y
1	407704,14	1530492,15
2	407700,05	1530467,47
3	407677,62	1530470,28
4	407641,45	1530475,63
5	407639,88	1530463,73
6	407597,33	1530470,47
7	407597,66	1530473,62
8	407587,85	1530474,54
9	407587,29	1530471,34
10	407572,45	1530473,47
11	407552,27	1530489,72
12	407552,39	1530530,57
13	407559,92	1530530,73
14	407561,35	1530550,23
15	407575,11	1530555,7
16	407575,73	1530559,72
17	407576,56	1530559,57
18	407577,85	1530566,42

№	x	y
19	407572,09	1530567,46
20	407570,8	1530560,61
21	407571,79	1530560,43
22	407571,51	1530558,58
23	407557,55	1530553,03
24	407556,2	1530534,65
25	407548,41	1530534,49
26	407548,27	1530487,8
27	407570,79	1530469,67
28	407590,55	1530466,84
29	407591,15	1530470,22
30	407593,26	1530470,02
31	407592,95	1530467,11
32	407643,3	1530459,13
33	407644,89	1530471,07
34	407677,08	1530466,32
35	407703,37	1530463,03
36	407708,08	1530491,49

Условные обозначения

- характерная точка границы сервитута
- граница сервитута
- контур сооружения
- граница земельного участка
- граница кадастрового кварталал