


Схема границ проектируемых зон с особыми условиями использования территории. М 1 : 1000.

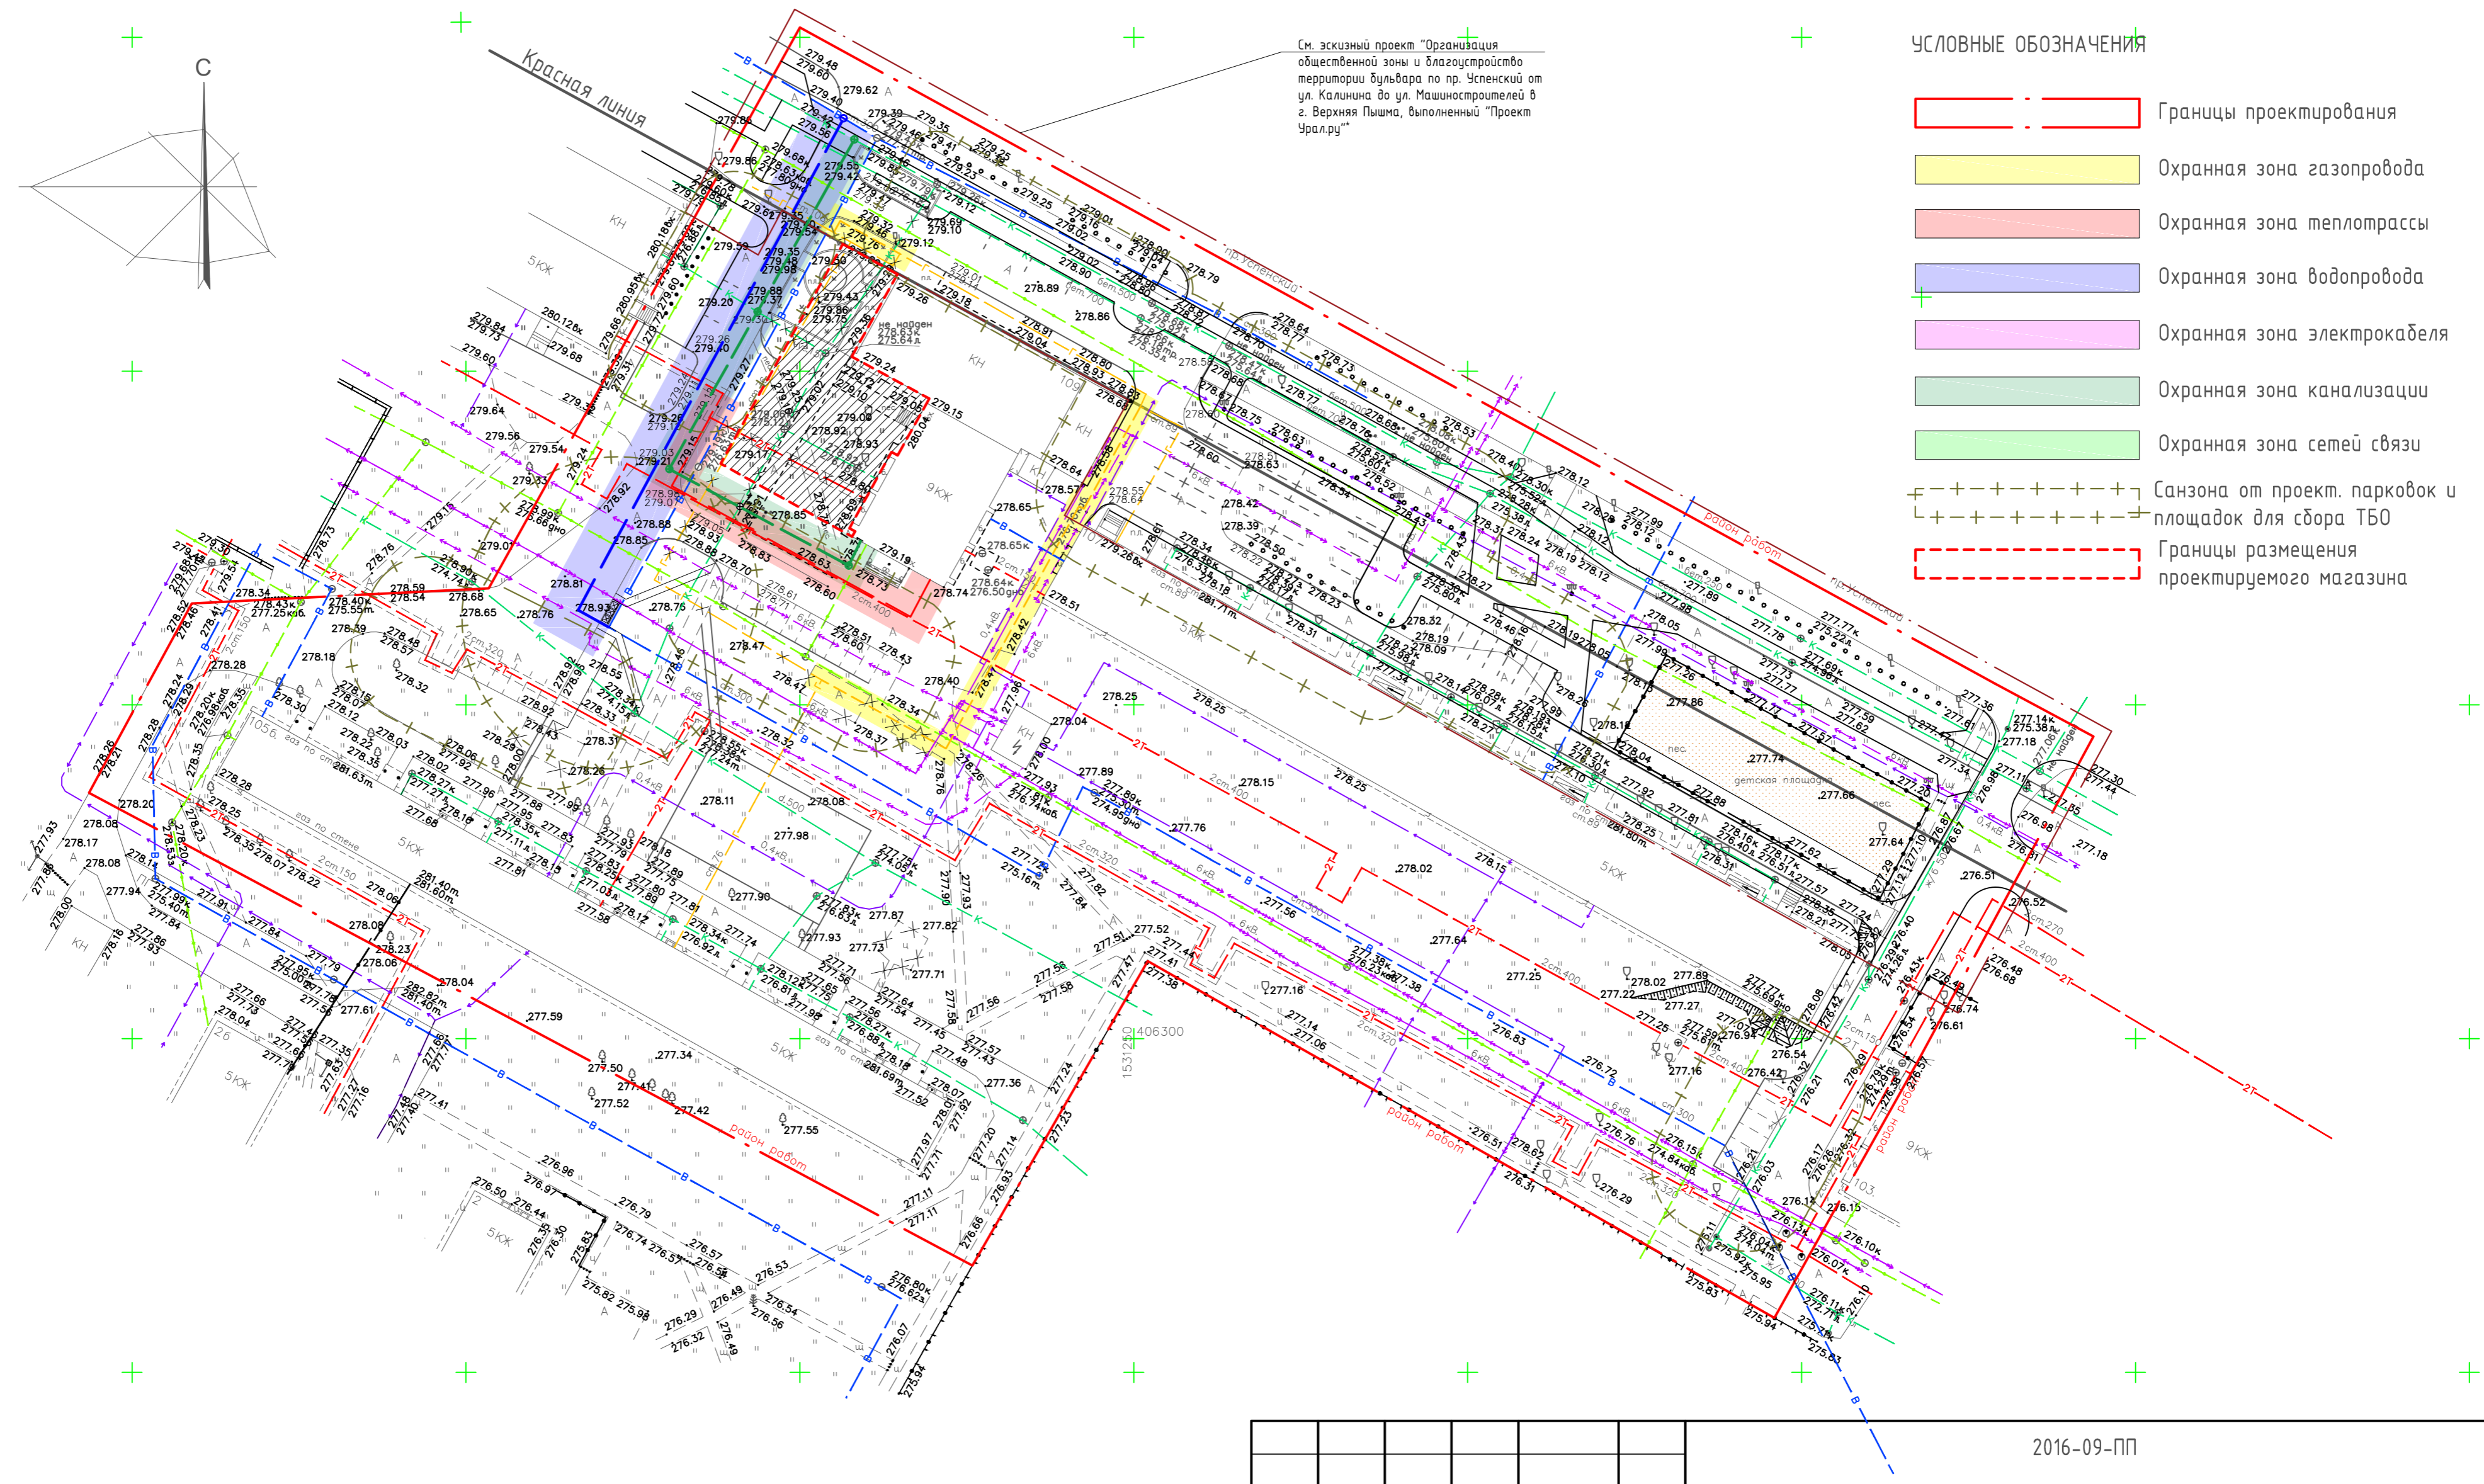

Согласовано

Инв. № подл.	Подп. и дата	Взам. инв. №	

						2016-09-ПП			
						Проект планировки территории по адресу: г. Верхняя Пышма, Свердловской обл., проспект Успенский, 109 в границах кадастрового квартала 66:36:0103012.			
Изм.	Кол. уч.	Лист	№ док.	Подп.	Дата	Проект планировки	Стадия	Лист	Листов
							П	9.1	
ГИП		Гизатуллина							
Н. контр.						Схема границ проектируемых зон с особыми условиями использования территории. М 1 : 1000.	ООО "РУСБЛОК"		
Проверил.									
Разработал		Арестов							