УТВЕРЖДЕН
Постановлением администрации
городского округа Верхняя Пышма
от_____№_____

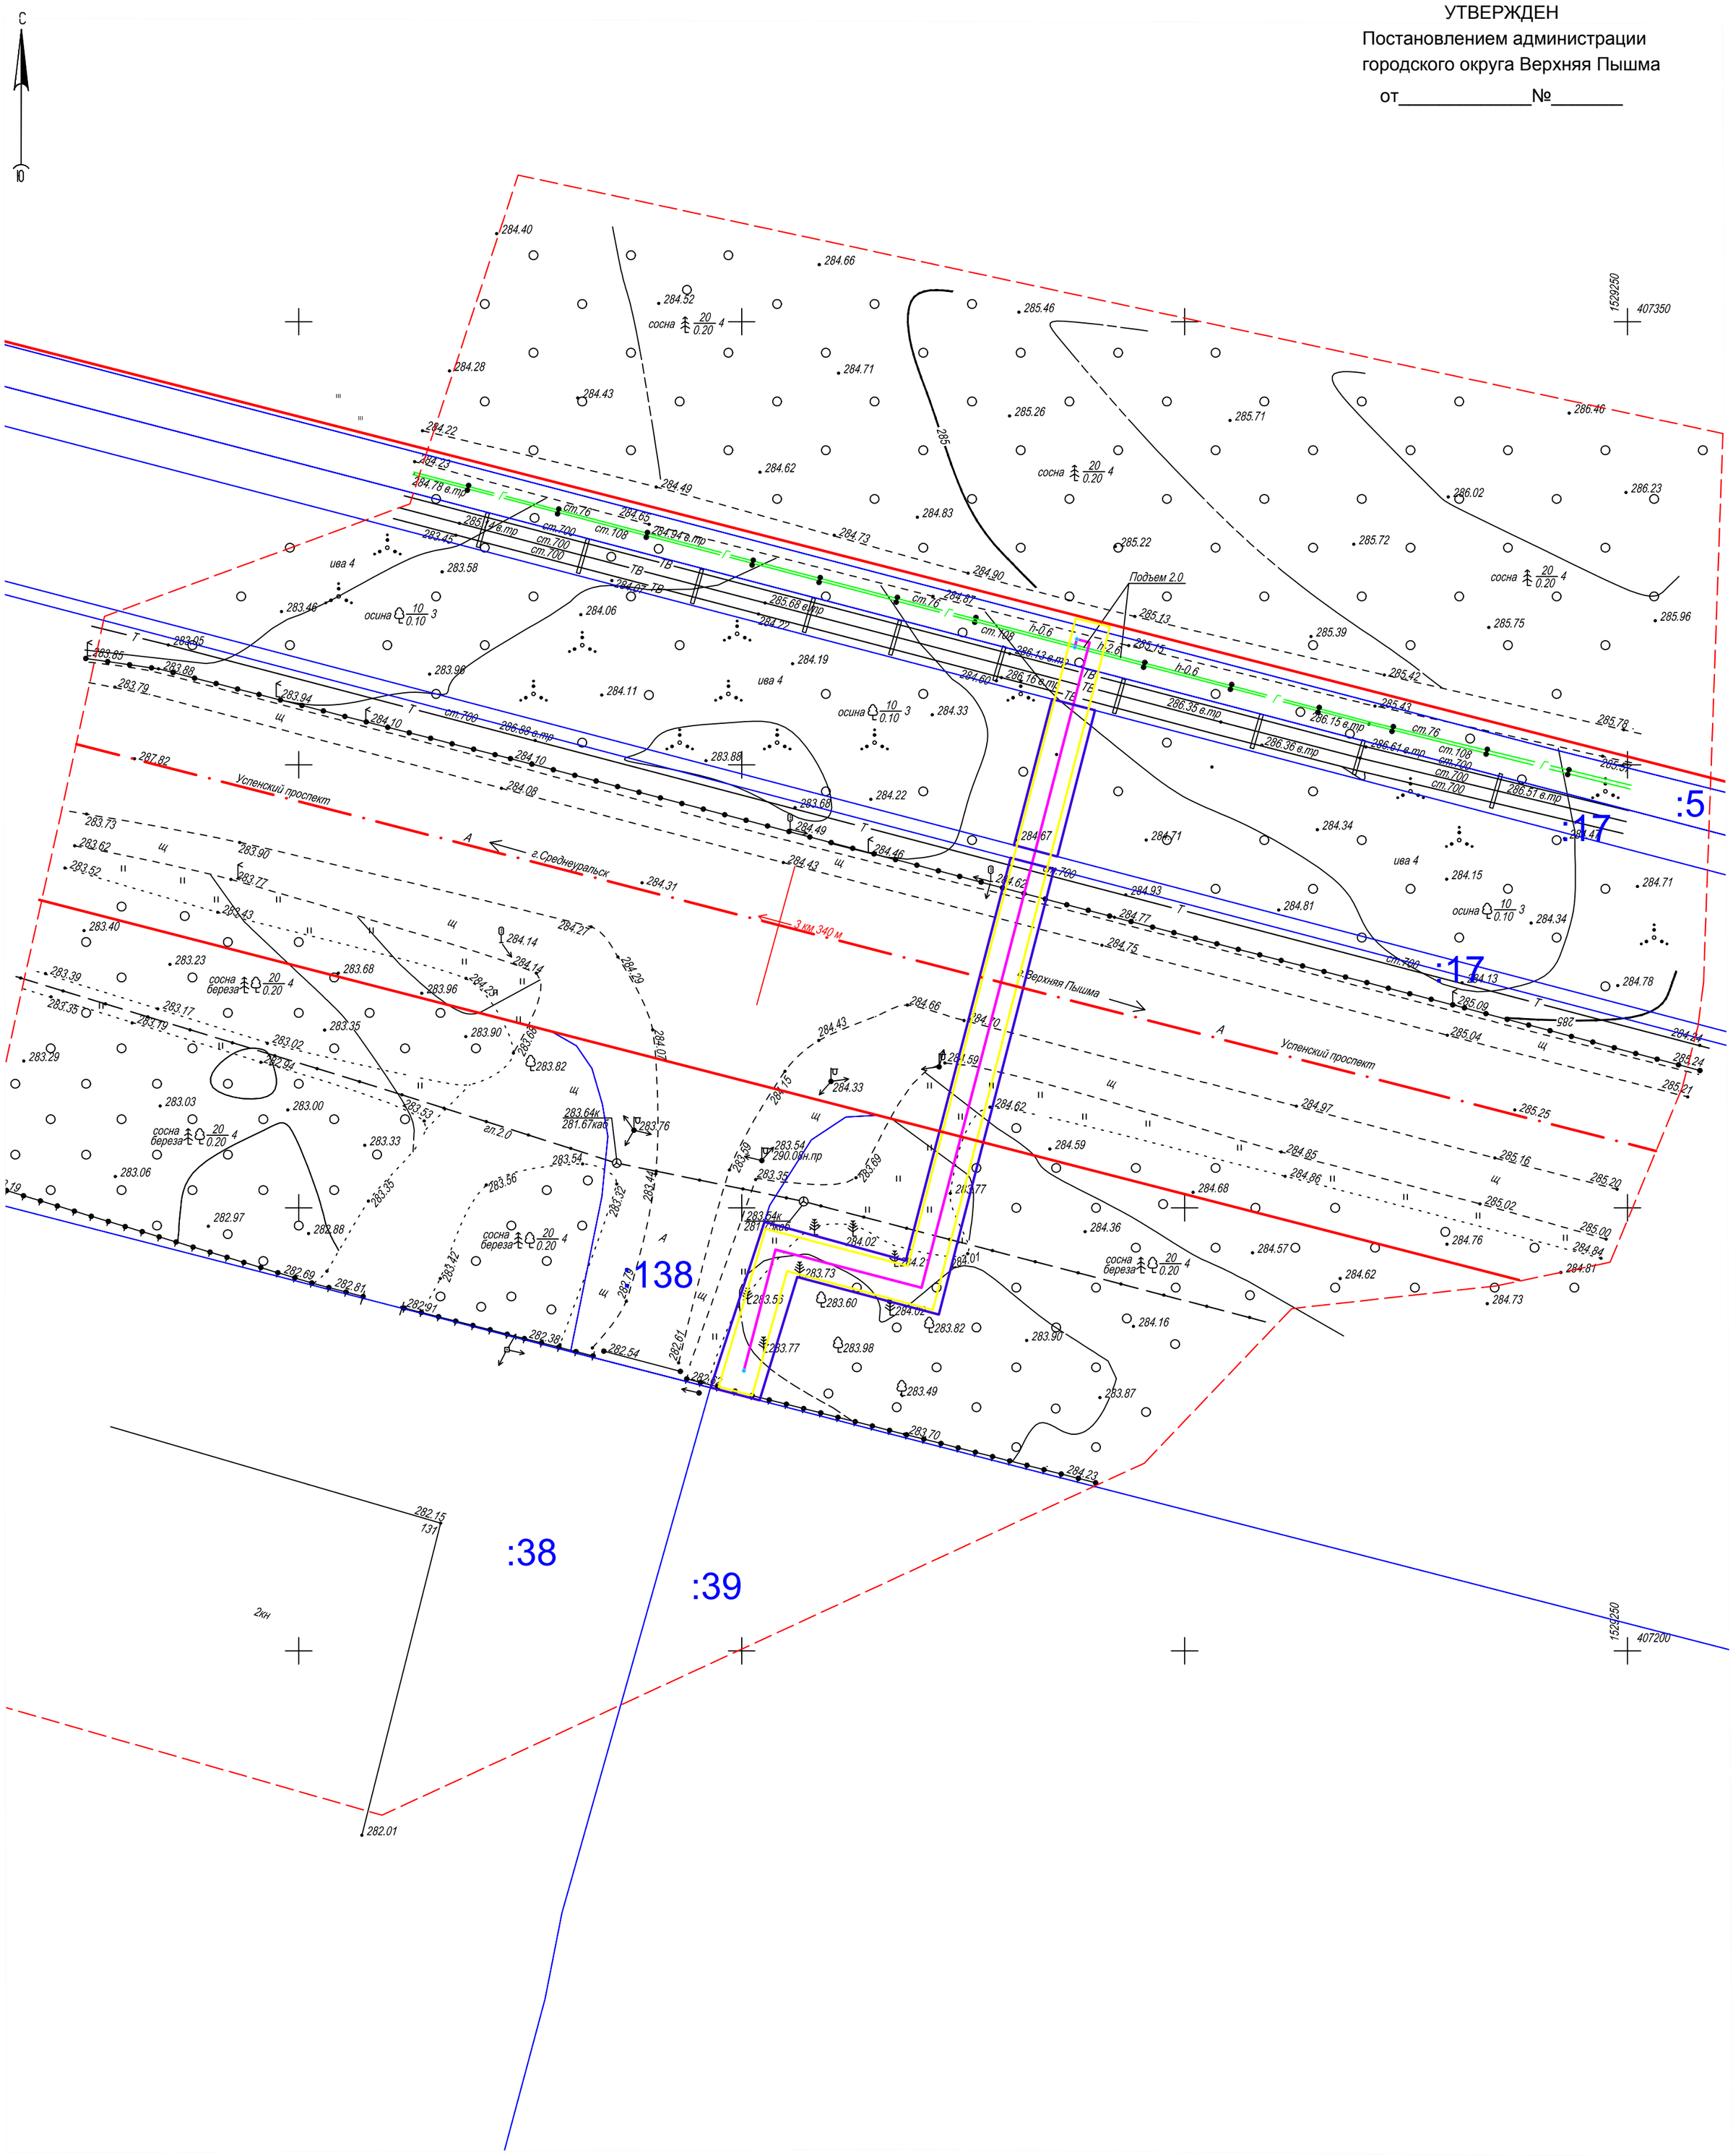

Условные обозначения:

Границы

-Граница поготовки проекта планировки

:38 -Граница учтенных земельных участков по сведениям ГКН

-Граница охранной зоны проектируемого газопровода

-Граница формируемого земельного участка

-Красные линии, проектируемые

Инженерная инфраструктура

-Существующий газопровод

-Существующая тепломагистраль

-Проектируемый газопровод

Транспортная инфраструктура

-Основные оси улиц и дорог

						Проект планировки и проект межевания территории линейного объекта		
						«Технологическое присоединение объекта капитального строительства: административно-бытовой комплекс, расположенный по адресу: Свердловская область, г. Верхняя Пышма, пр. Успенский, д. 131 литер 19А к сети газораспределения (Ти22-00219)»		
1		Зам.	1-7		03.18			
Изм.	К.уч.	Лист	Nдок.	Подпись	Дата	Чертеж планировки территории	Лист 3	Листов 8 / Масштаб 1:500
Н. контр.		Волчков			03.18	0415-372-ППТ	ООО "РСК "Уралспецстрой" г. Екатеринбург, 2018 г.	
Проверил		Изибаев			03.18			
Разработал		Алексеенко			03.18			

Взам. инв.N | Подпись и дата | Инв.N подл