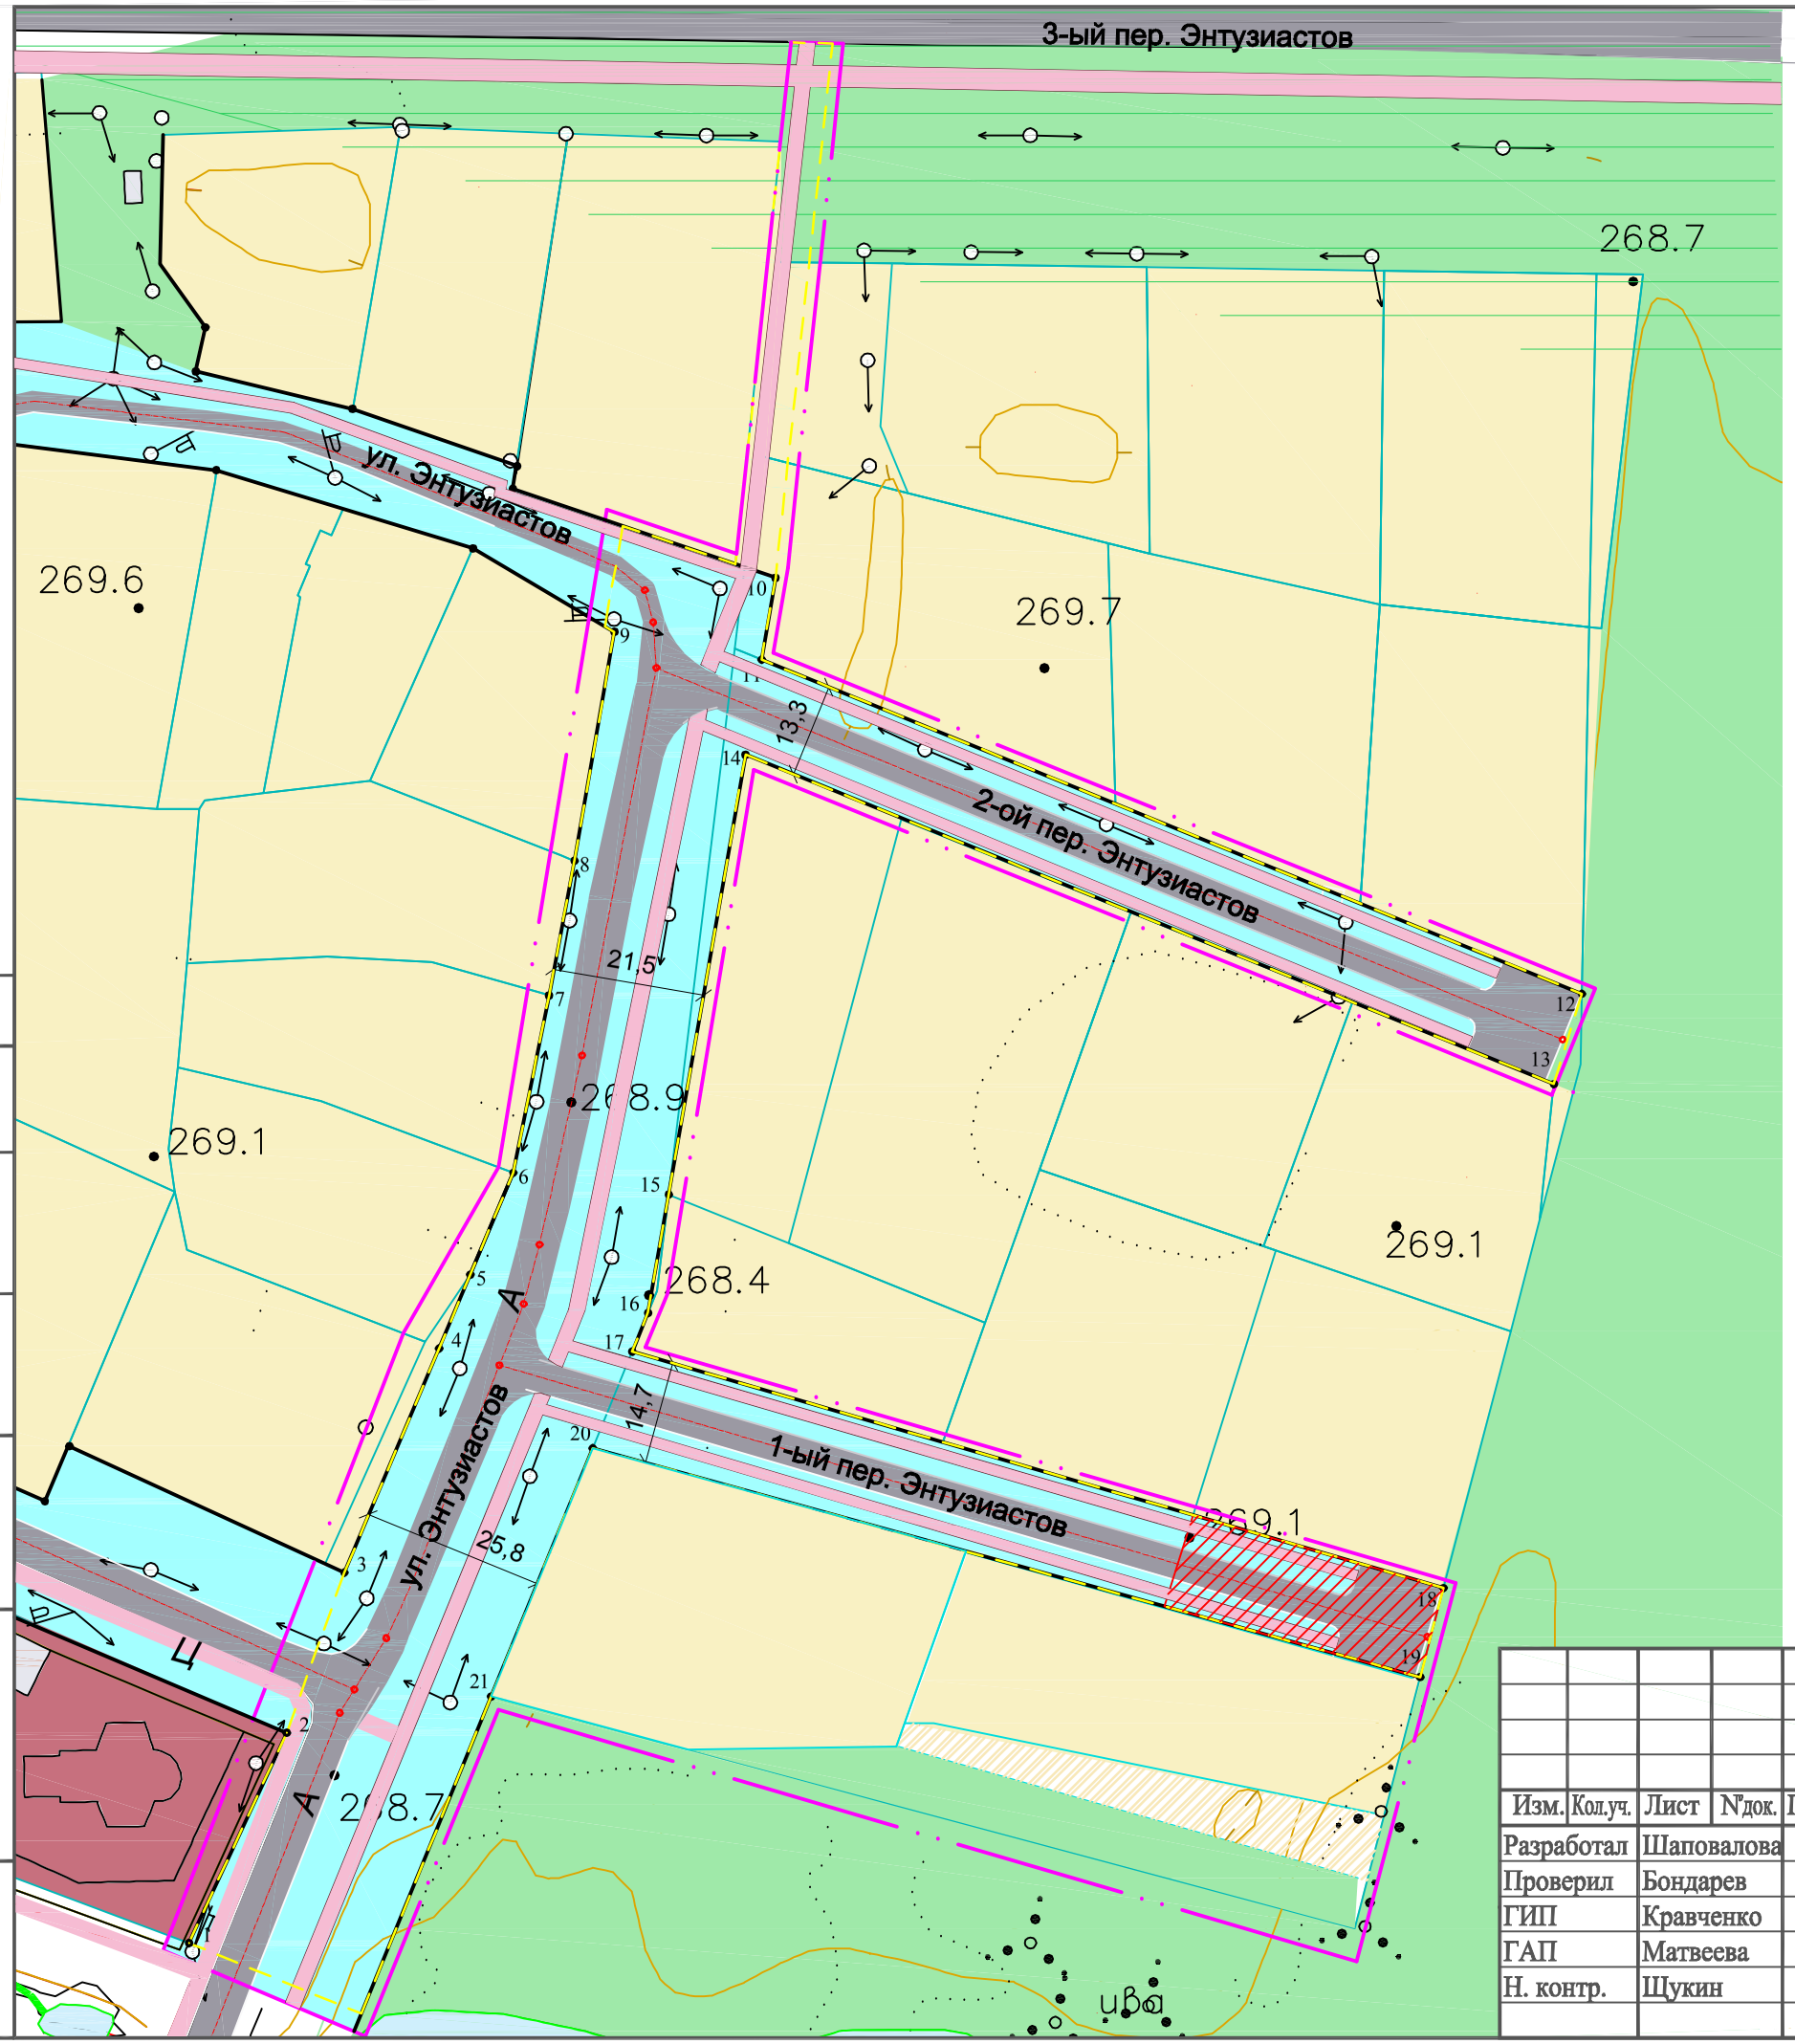

Изм.	Кол.уч.	Лист	N'док.	Подпись	Дата
Разработал		Шаповалова			09.17
Проверил		Бондарев			09.17
ГИП		Кравченко			09.17
ГАП		Матвеева			09.17
Н. контр.		Щукин			09.17

2017-03-ПП.ПМ

Проект планировки территории и проект межевания территории по ул. Энтузистов с. Балтым, кадастровые кварталы 66:36:2001001, 66:36:2001002

Утверждаемая часть проекта планировки территории	Стадия	Лист	Листов
	ПП	1	
Чертеж планировки территории	ООО "ПРОДИ" г. Екатеринбург		

Взам.инв.N°

Подп. и дата

Инв. N°подл.