


по состоянию на 01.01.2025

OT 20.12.2016 № 7690

Успенского, улиц Юбилейной, Огнеупорщиков, Машиностроителей, Сварщиков, Гальянова
мелкого участка :3У

Система координат МСК-66

Обозначение характерных точек границ	Координаты, м		
	X	Y	Z
1	406771,87	1530044,57	
2	406610,10	1530323,55	
3	406581,37	1530372,33	
4	406577,91	1530378,17	
5	406564,28	1530401,35	
6	406557,66	1530397,62	
7	406532,44	1530440,30	
8	406537,42	1530443,12	
9	406514,18	1530482,90	
10	406485,07	1530532,92	

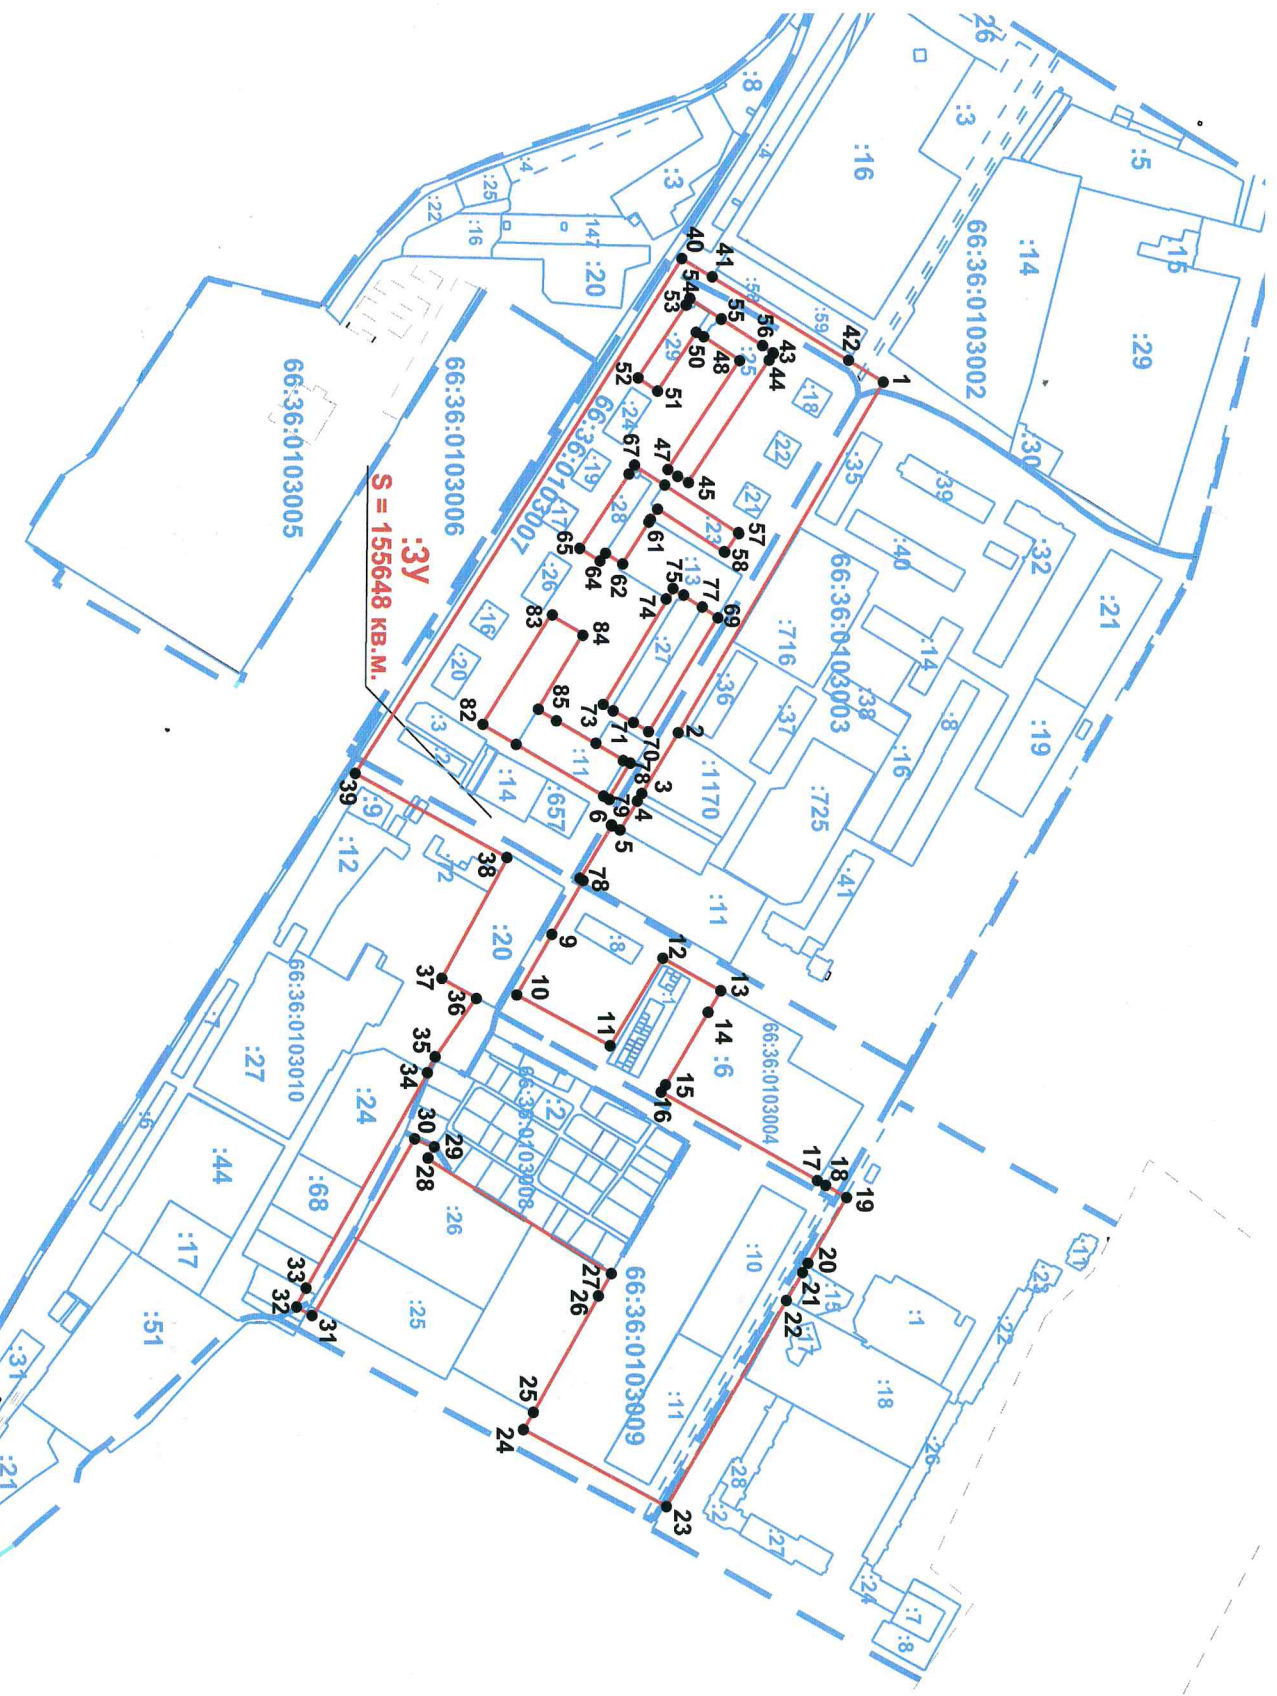

Мащтаб 1:6000

- обозначение вновь образованного земельного участка

- граница образованного земельного участка, установленная при проведении кадастровых работ

- характерная точка границы образованного земельного участка, установленная при проведении кадастровых работ

номера вновь образованных характерных точек

- кадастровые номера существующих земельных участков

проведении

- Граница кадастрового квартала

- номер кадастрового квартала

- площадь образованного земельного участка